

KATASTRY
PARCELNÍ ČÍSLA
DRUH POVRCHU
VZDÁLENOSTI ŠACHET
OZNAČENÍ ŠACHET

Svitavy – Čtyřicet Lánů
424/2
zelená plocha
2.93

ST.JK AN


SMĚROVÉ POMĚRY



MĚŘÍTKA 1:100/100

LEGENDA TYPŮ ČAR
UPRAVENÝ TERÉN
POTRUBÍ

JEDNOTNÁ KANALIZACE
STOKA
JK1

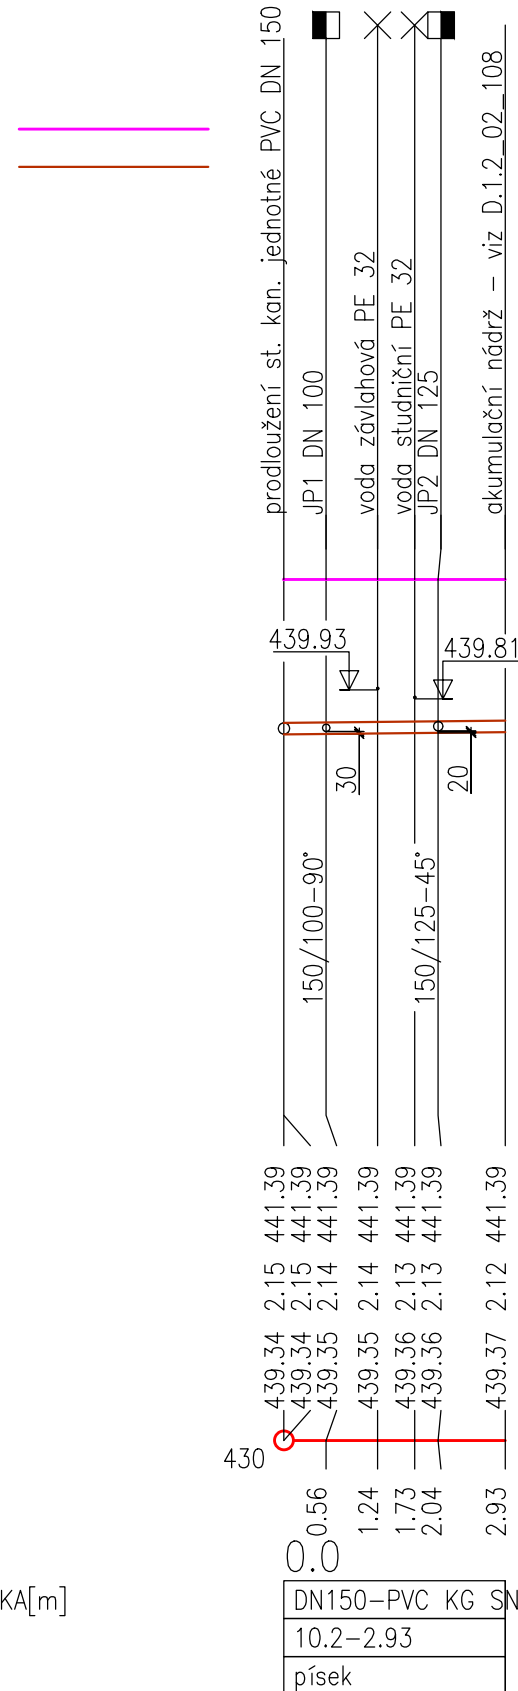

KÓTA UPRAVENÉHO TERÉNU

HLOUBKA VÝKOPU

KÓTA DNA POTRUBÍ

SROVNÁVACÍ ROVINA

STANIČENÍ [km/m]
PROFIL[mm]–MATERIÁL–DÉLKA[m]
SKLON[promile]–DÉLKA[m]
ULOŽENÍ


DN150-PVC KG	SN8-2.93
10.2-2.93	
písek	

Svitavy – Čtyřicet Lánů
424/2
zelená plocha
2.14


ŠPT

ŠPT

JEDNOTNÁ KANALIZACE
PŘÍPOJKA
JP1

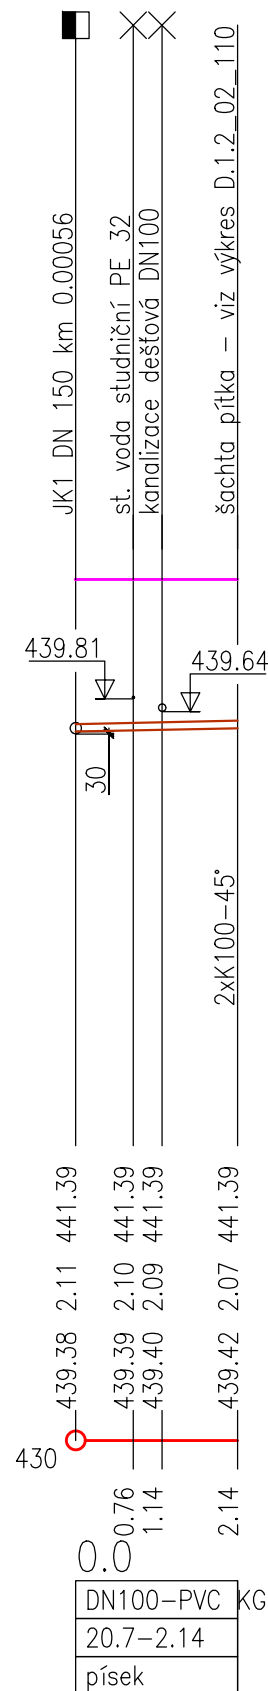

JEDNOTNÁ KANALIZACE
PŘÍPOJKA
JP2

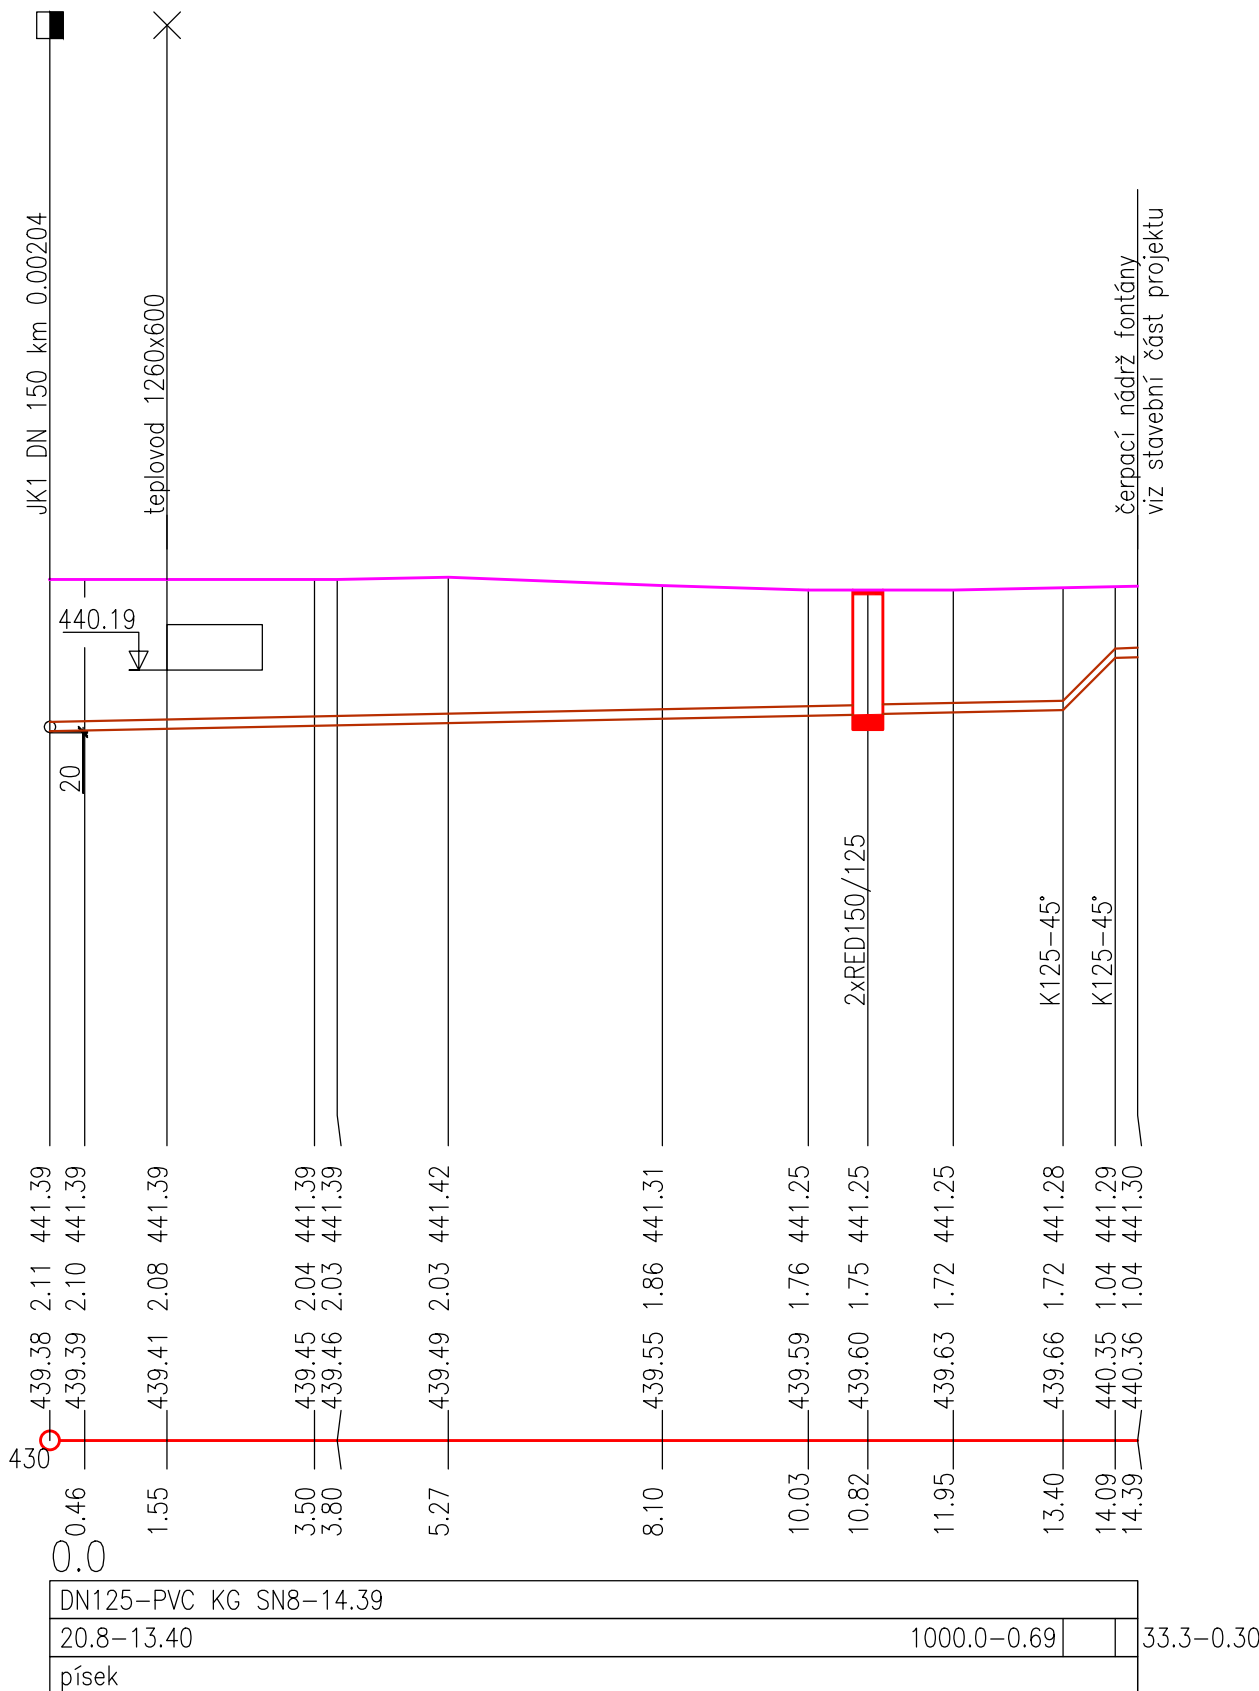

Svitavy – Čtyřicet Lánů				
424/2				
zelená plocha	chodník	zelená plocha		chodník
10.82		2.58	0.69	0.30
			Šj1/150.0"	fontána – přepad/odkalení
			DN400	

INVESTOR:		Pardubický kraj, Komenského nám. 125, 532 11 Pardubice	
NÁZEV:		NPK, a. s., Svitavská nemocnice, úprava parku před psychiatrií	
VEDOUCÍ PROJEKTANT:		ING. SYLVA KRÁLOVÁ	
VYPRACOVAL:		ING. ROMAN BRŠLICA	
STUPEŇ:		DPS	DATUM: 03/2024
ČÁST:		SO 02 VENKOVNÍ ROZVODY KANALIZACE A VODY, AKUMULAČNÍ NÁDRŽ	
NÁZEV VÝKRESU:		MĚŘÍTKO:	
PODÉLNÝ PROFIL - JK1, JP1, JP2		1 : 100	
FORMÁT VÝKRESU:		ČÍSLO VÝKRESU:	
4x A4		D.1.2_02_103	