



POHLED JIŽNÍ - nový stav

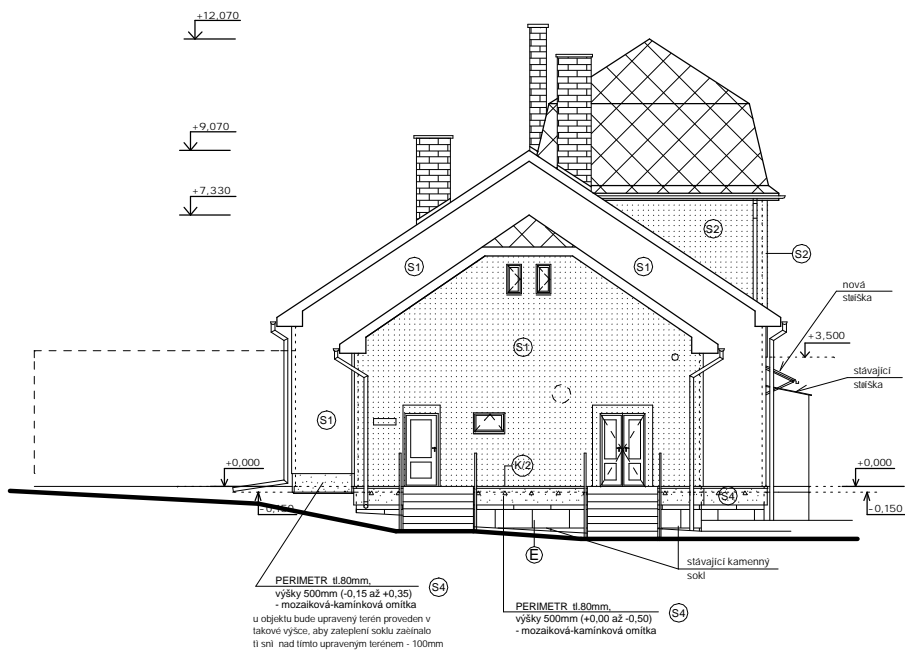


POHLED ZÁPADNÍ - nový stav




POHLED SEVERNÍ - nový stav

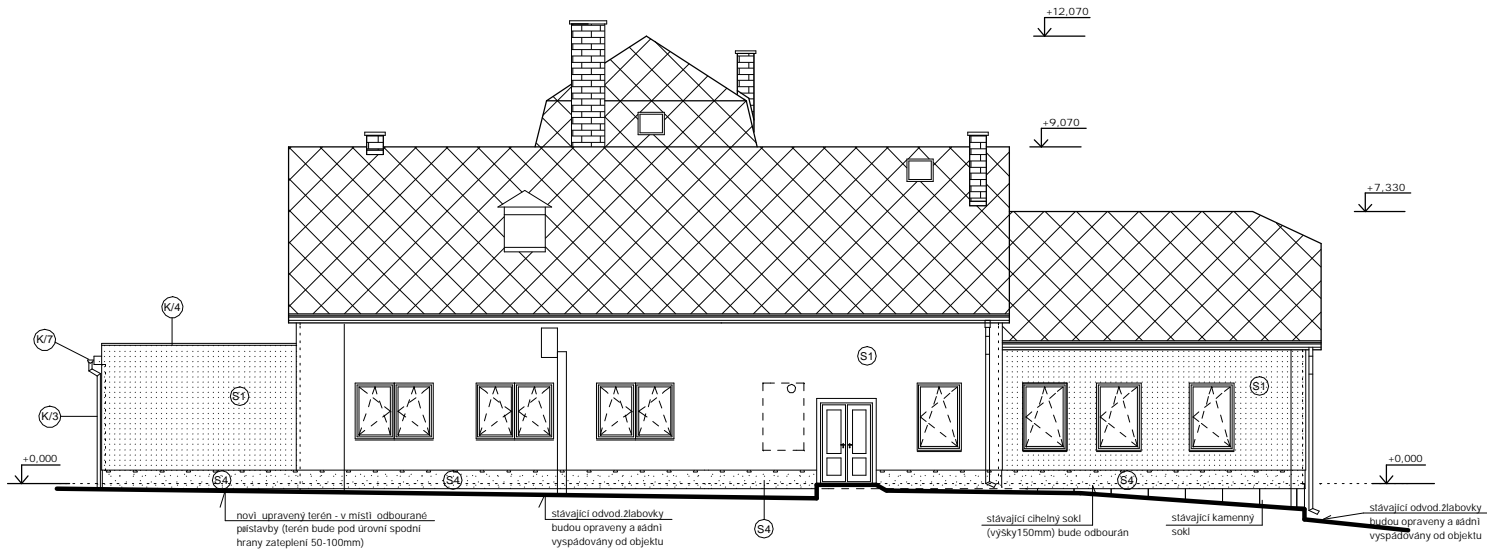

POHLED VÝCHODNÍ - nový stav

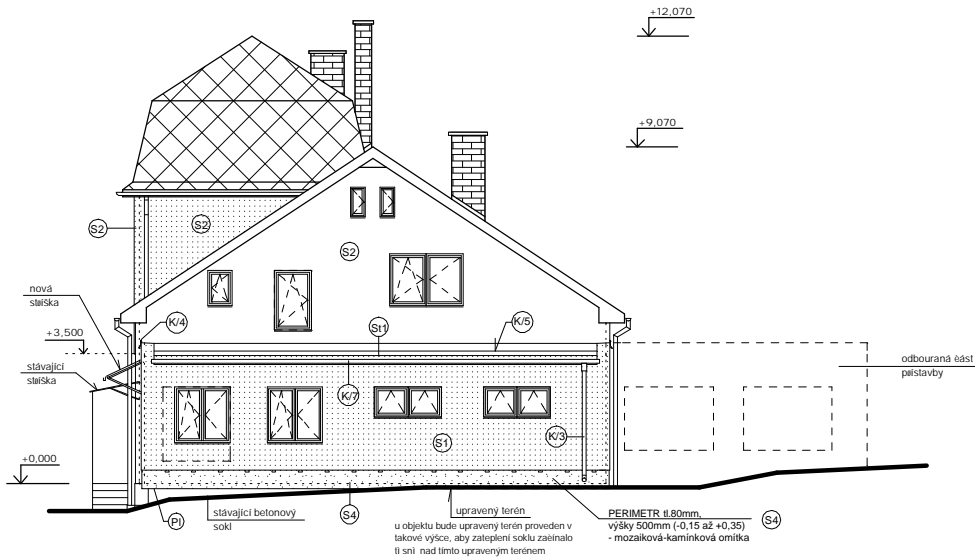

NOVĚ NAVRŽENÉ BAREVNÉ ŘEŠENÍ OBJEKTU ROZJASNÍ A BUDE HO DĚLIT DO JEDNOTLIVÝCH CELKŮ - VIZ POHLEDY. OBJEKT BUDE ŘEŠEN VE DVOU BARVÁCH DLE NÁVRHU. KONKRÉTNÍ BAREVNÉ ŘEŠENÍ BUDE UPŘESNĚNO PO VLASTNÍ REALIZACI, VŽDY PO DOHODĚ UŽIVATELE S PROJEKTANTEM A PROVÁDĚCÍ FIRMOU DLE VZORNÍKU BAREV VYBRANÉHO VÝROBCE FASÁDNÍHO SYSTÉMU !!!

 KIP spol. s r.o. LITOMYŠL INŽENÝRSKÁ A PROJEKTOVÁ ČINNOST TOULOVCOVO NÁM.156, 570 01 LITOMYŠL	VEDOUČÍ ZAKÁZKY ING. JAN GABRHEL	
	ZODP.PROJEKTANT ING. JAN GABRHEL	
STUPEŇ PROJEKT PRO PROVÁDĚNÍ STAVBY	VYPRACOVAL ING. PAVLA TMEJOVÁ	
INVESTOR PARDUBICKÝ KRAJ, KOMENSKÉHO NÁM.125, PARDUBICE 532 11	MÍSTO STAVBY ŽAMBERK	
OBJEKT REALIZACE ÚSPOR ENERGIE - - ALBERTINUM ŽAMBERK OBJEKT 4D - 10. PRÁDELNA	PROFESE 4D.1.1 - ARCHITEKTONICKO STAVEBNÍ ŘEŠENÍ	
	ZAK.Č. 2714 - 62	DATUM 04/2013
VÝKRES POHLEDY - NOVÝ STAV (BAREVNÉ ŘEŠENÍ)	MÍŠKA 1:200	Č. VÝKRS. 4D.1.1.6a