




DET "A"

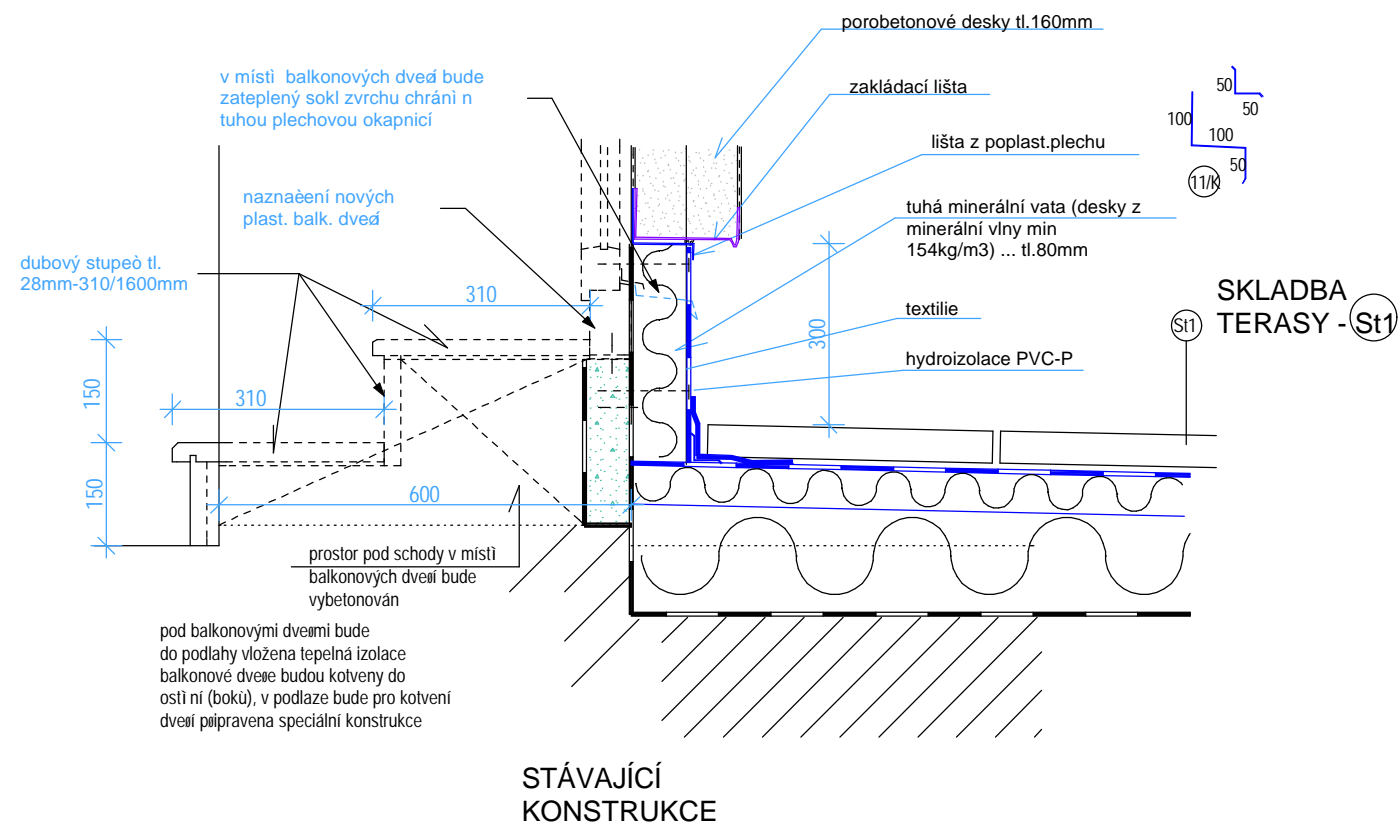

DET "B"

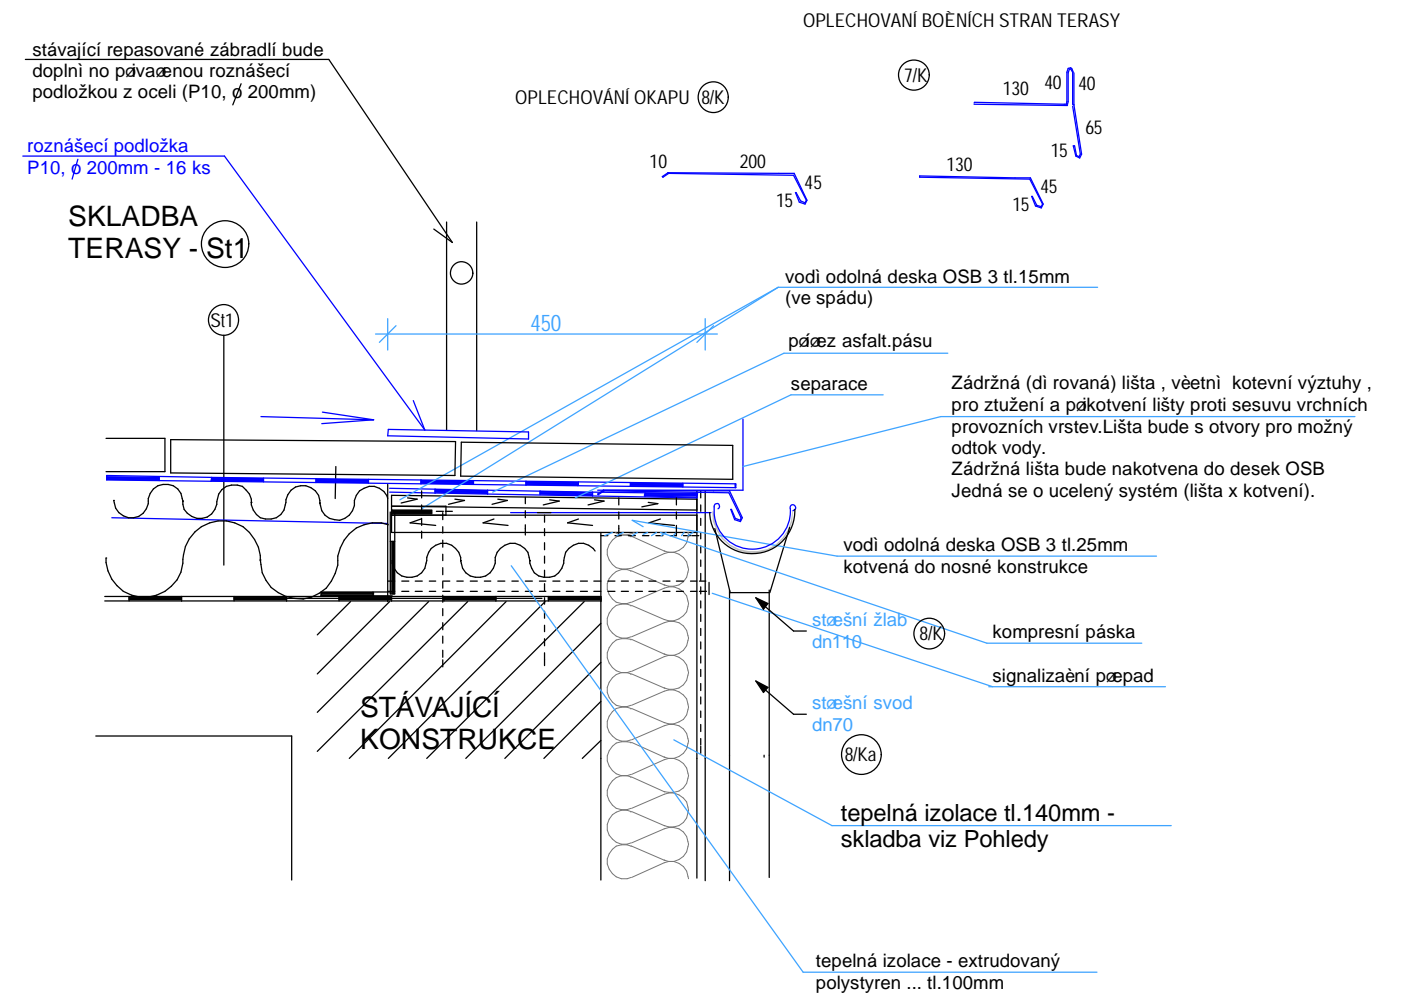

 KIP spol. s r.o. LITOMYŠL INŽENÝRSKÁ A PROJEKTOVÁ ĚINNOST TOULOVCOVO NÁM.156, 570 01 LITOMYŠL	VEDOUĆÍ ZAKÁZKY ING. JAN GABRHEL	
	ZODP.PROJEKTANT ING. JAN GABRHEL	
STUPEŇ PROJEKT PRO PROVÁDĚNÍ STAVBY	VYPRACOVAL ING. PAVLA TMEJOVÁ	
INVESTOR PARDUBICKÝ KRAJ, KOMENSKÉHO NÁM.125, PARDUBICE 532 11	MÍSTO STAVBY ŽAMBERK	
OBJEKT REALIZACE ÚSPOR ENERGIE - - ALBERTINUM ŽAMBERK	PROFESE 2D.1.1 - ARCHITEKTONICKO STAVEBNÍ ŮEŠENÍ	
OBJEKT 2D - 2. HONLŮV DŮM, 3. LABORATOŘE, RTG	ZAK.Ě. 2714 - 62	DATUM 04/2013
VÝKRES DETAILY TERASY 1.NP	MĚŘÍTKO 1:10	Ě.VÝKR. 2D.1.1.11