



DETAIL ZATEPLENÉ ATIKY - DET "C"

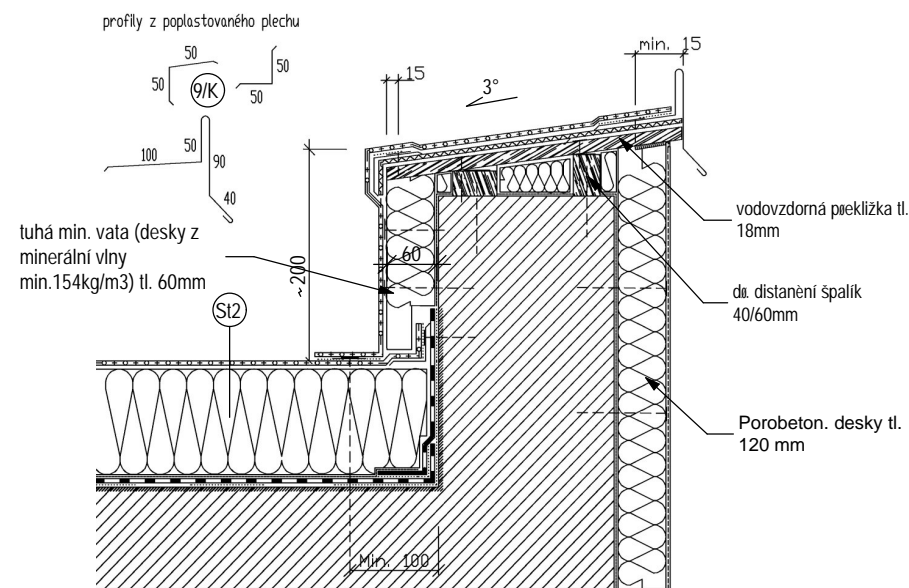


(DET "C1") DETAIL "C1" JE TOTOŽNÝ JAKO DETAIL "C", ALE NEBUDE TAM PROVEDENO ZATEPLENÍ ATIKY


DETAIL NAPOJENÍ PLOCHÉ STØECHY NA NEZATEPLENOU STÏ NU - DET "D"

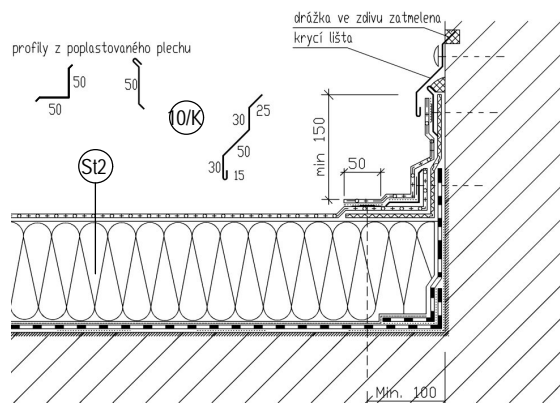


DETAIL VPUSTI

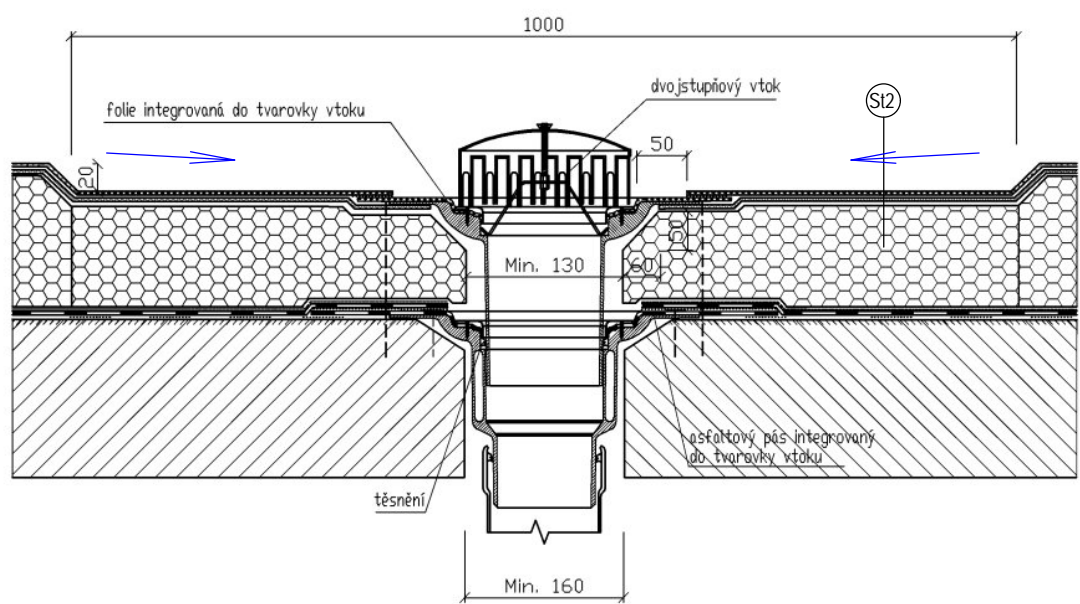

DETAIL NAPOJENÍ PLOCHÉ STØECHY NA ZATEPLENOU STÏ NU - DET "D"

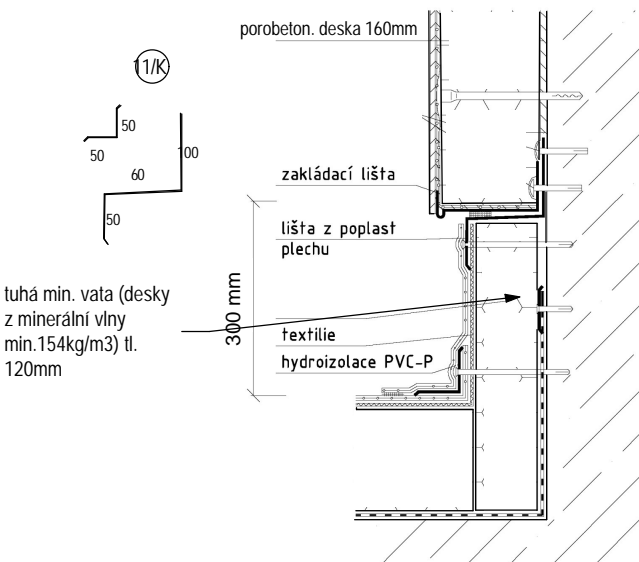

	KIP spol. s r.o. LITOMYŠL INŽENÝRSKÁ A PROJEKTOVÁ ĚINNOST TOULOVCOVO NÁM.156, 570 01 LITOMYŠL		VEDOUĆÍ ZAKÁZKY ING. JAN GABRHEL	
			ZODP.PROJEKTANT ING. JAN GABRHEL	
STUPEŇ	PROJEKT PRO PROVÁDĚNÍ STAVBY		VYPRACOVAL ING. PAVLA TMEJOVÁ	
INVESTOR	PARDUBICKÝ KRAJ, KOMENSKÉHO NÁM.125, PARDUBICE 532 11		MÍSTO STAVBY ŽAMBERK	
OBJEKT	REALIZACE ÚSPOR ENERGIE - - ALBERTINUM ŽAMBERK		PROFESE 2D.1.1 - ARCHITEKTONICKO STAVEBNÍ ŐEŠENÍ	
OBJEKT	2D - 2. HONLŮV DŮM, 3. LABORATOŔE, RTG		ZAK.Ě. 2714 - 62	DATUM 04/2013
VÝKRES	DETAILY STØECHY 3.NP (LABORATOŔE)		MĚŘÍTKO 1:10	Ě.VÝKR. 2D.1.1.12