


běžné plné dveře

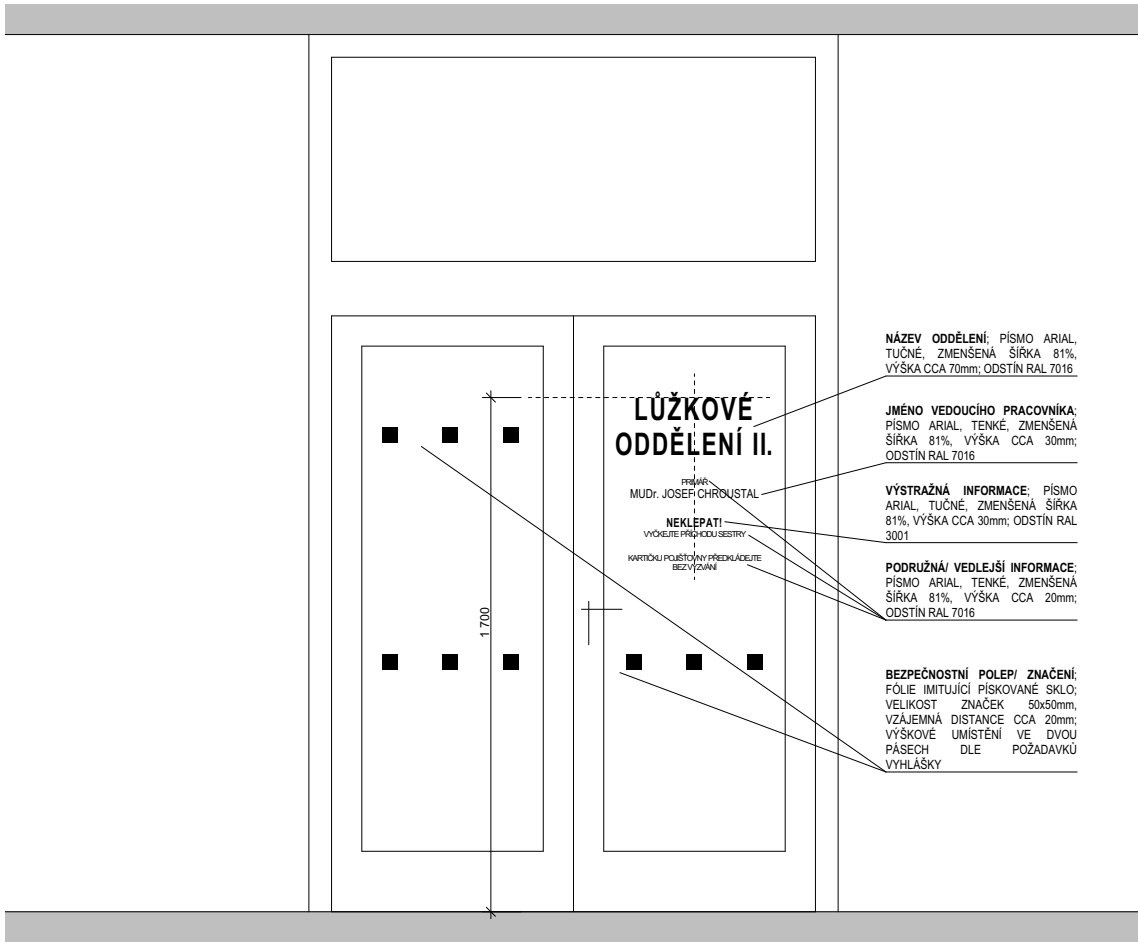

prosklené dveře/ stěny

V RÁMCI VÝKRESU JE UVEDEN POUZE PŘÍKLAD GRAFICKÉHO ŘEŠENÍ - PD PŘEDPOKLÁDÁ LEPENOU GRAFIKU Z FÓLIE S PRODLOUŽENOU ŽIVOTNOSTÍ LEPENOU PŘÍMO NA PODKLAD (DVEŘE, STĚNY, NOSNÉ PRVKY APOD.). BARVA A VELIKOST GRAFIKY VIZ. SAMOSTATNÉ SCHÉMA.

PŘED VLASTNÍ VÝROBOU NUTNO KONEČNÉ POČTY PRVKŮ , PROVEDENÍ A KONKRÉTNÍ TEXTOVÉ ZNĚNÍ ODSOUHLASIT S UŽIVATELEM/ INVESTOREM V RÁMCI KD STAVBY.

JAKÁKOLIV ZMĚNA BUDE NEJDŘÍVE KONZULTOVÁNA/ ODSOUHLASENA UŽIVATELEM A ARCHITEKTEM!!

NEDÍLNOU SOUČÁSTÍ DODÁVKY JE PŘEDLOŽENÍ ZÁKLADNÍCH SCHÉMAT ROZMÍSTĚNÍ PRVKŮ NA JEDNOTLIVÝCH PODLAŽÍCH A JEJICH KOORDINACE S OSTATNÍMI PROFESEMI (ELEKTRO, ZTI APOD.).

DODÁVKA VČETNĚ MONTÁŽE.



GENERÁLNÍ PROJEKTANT

PENTA PROJEKT s.r.o.
Mrštíkova 1166/12
586 01 Jihlava
IČ: 479 16 621
+420 567 312 451
www.pentaprojekt.cz
penta@penta.ji.cz

INVESTOR

Nemocnice Pardubického kraje a.s.
Pardubičky, Kyjevská 44
532 03 Pardubice
IČ: 275 20 536

HLAVNÍ ARCHITEKT PROJEKTU
Ing. arch. Jaromír Homolka, CSc.

HLAVNÍ INŽENÝR PROJEKTU
Ing. Viktor Šlapal

ZPRACOVATEL ČÁSTI PD

PENTA PROJEKT s.r.o.
Mrštíkova 1166/12
586 01 Jihlava
IČ: 479 16 621
+420 567 312 451
penta@penta.ji.cz

ČÍSLO VÝKRESU

D1.01.1-13

ČÍSLO ZAKÁZKY

2024-06

REVIZE

STUPEŇ PD

DPS

VEDOUČÍ PROJEKTANT
Ing. arch. Jaromír Homolka, CSc.

VYPRACOVAL
Ing. arch. Martin Franěk

KONTROLOVAL

NÁZEV VÝKRESU

INF001 - Schéma lepené grafiky na dveře

MĚŘÍTKO

1:25

FORMÁT

3 x A4

DATUM

05 / 2024

+0,000 = 235,000m n.m. B.p.v.

NPK, a.s., Pardubická nemocnice, výstavba pavilonu centrálního urgentního příjmu s centralizací akutních provozů - změna účelu užívání m.č. 2095 z prodejny na pokladnu

D1.01 Centrální urgentní příjem

D1.01.1 Architektonicko- stavební řešení

AUTORIZAČNÍ RAZÍTKO

ČÍSLO PARÉ

