

LEGENDA:

- DŘJ

dveřní řídicí jednotka přístupového systému EKV
- ☑

bezkontaktní čtečka přístupového systému EKV
- 🔌

zálohovaný napájecí droj přístupového systému EKV
- kabel UTP cat.6
- kabel FTP cat.6
- kabel napájecí 2x1,5


POZNÁMKA

PROJEKTOVÁ DOKUMENTACE JE NAVRŽENA DLE DOSTUPNÝCH MOŽNÝCH INFORMACÍ. PŘI STAVEBNÍ PRACÍCH MOHOU BÝT ZJIŠTĚNY TAKOVÉ SKUTEČNOSTI, KTERÉ MOHOU OVLIVNIT PŘEDPOKLAD A ROZSAH PRACÍ. V TĚCHTO PŘÍPADECH BUDE PROJEKTANT V PŘEDSTIHU UPOZORNĚN A ÚPRAVA BUDE ŘEŠENA V RÁMCI ZMĚNOVÉHO ŘÍZENÍ.

JAKÉKOLI ZMĚNY PROJEKTU, ZÁMĚNY MATERIÁLŮ NEBO ZMĚNY DETAILŮ, AŽ UŽ V PRŮBĚHU REALIZACE NEBO V RÁMCI VÝROBNÍ PŘÍPRAVY DODAVATELE, PODLÉHÁJÍ SCHVÁLENÍ PROJEKTANTEM. ZA ZMĚNY PROVEDENÉ BEZ VĚDOMÍ PROJEKTANTA NEBO PROTI JEHO VŮLI NENESE PROJEKTANT ZODPOVĚDNOST.

TENTO VÝKRES JE JEN DÍLČÍM VÝKRESEM PROJEKTU, NEDÍLNOU SOUČÁSTÍ DOKUMENTACE JE TECHNICKÁ ZPRÁVA A OSTATNÍ VÝKRESY

TATO DOKUMENTACE JE VYPRACOVÁNA V ROZSAHU A PODROBNOSTI PRO PROVEDENÍ STAVBY A NENAHRADUJE DÍLENSKOU DOKUMENTACI ZHOTOVITELE.

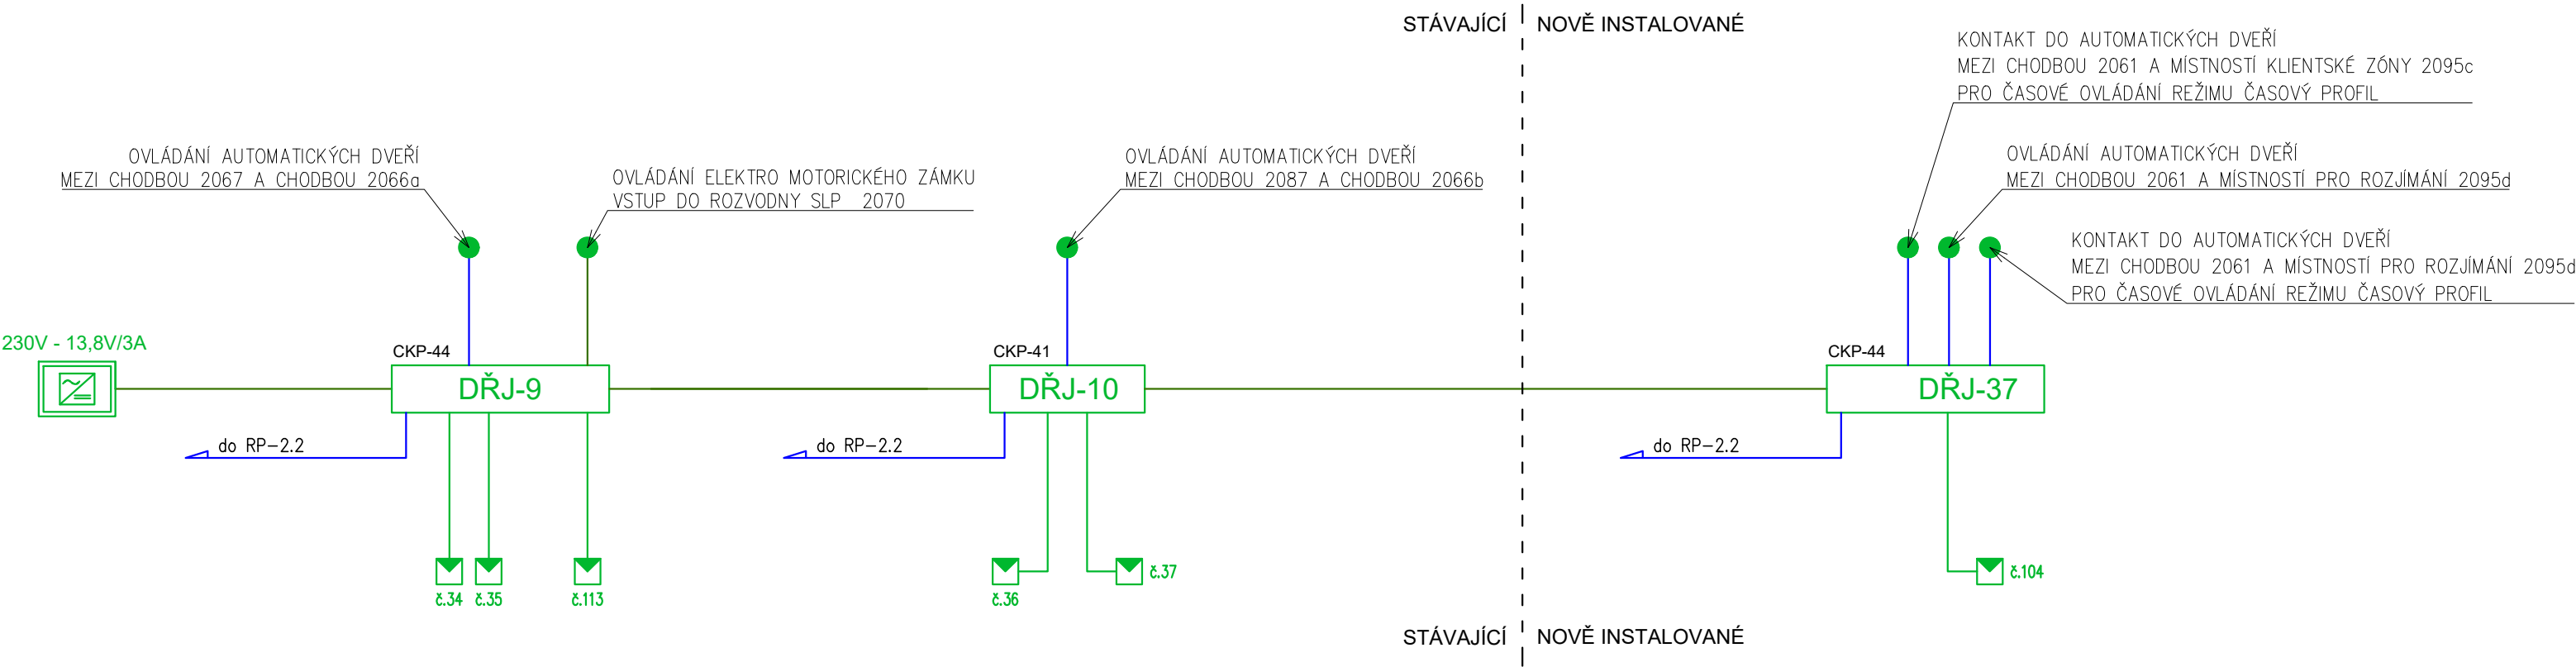

INVESTOR  
**Nemocnice Pardubického kraje a.s.**  
Pardubičky, Kyjevská 44  
532 03 Pardubice

ZPRACOVATEL PD  
**Ing. Jan Fikejs**  
Počaply 121  
533 04 Sezemice  
+420 602 106 540

ČÍSLO VÝKRESU  
**D1.01.4h1-14**

REVIZE  
**R00**

ČÍSLO ZAKÁZKY  
**2024-06**

STUPEŇ PD  
**DPS**

NPK, a.s., Pardubická nemocnice, výstavba pavilonu centrálního urgentního příjmu s centralizací akutních provozů - změna účelu užívání m.č. 2095 z prodejny na pokladnu

**D1.01 Centrální urgentní příjem**  
**D1.01.4h1 Slaboporudá elektrotechnika - SK,EKV,DT,CCTV**

VYPRACOVAL  
**Ing. Jan Fikejs**  
KONTROLOVAL  
**Ing. Jan Fikejs**

NÁZEV VÝKRESU  
**ČÁSTEČNÉ BLOKOVÉ SCHÉMA EKV**

MĚŘÍTKO  
**-**

FORMÁT  
**3x A4**

DATUM  
**5 / 2024**