

SOUČASTÍ DODÁVKY JE I VYTVOŘENÍ PODROBNÉ VÝROBNÍ PROJEKTOVÉ DOKUMENTACE A JEJÍ PROVEDNÁNÍ/ ODSOULÁSENÍ KLIENTEM A ARCHITEKTEM V RÁMCI KO STAVBY.

NEDILNOU SOUČASTÍ JE ROZMĚROVÁ KOORDINACE A UZPŮSOBENÍ KAPOTÁŽE KONKRÉTNÍMÚ TECHNIKEMÚ ŘEŠENÍ BEZPEČNOSTNÍ PRÍČKY A JEJÍ NÁVAZNOSTI NA OKOLNÍ KONSTRUKCE (STROP, PODLAHA, LOP).




NEDILNOU SOUČASTÍ DODÁVKY JE KOORDINACE S OSTATNÍMI PROFESEMI (ELEKTRO, ZTI APOD.).

Z DŮVODU PŘÍTOMNOSTI PODLAHOVÉHO TOPENÍ JE KOTVENÍ DO PODLAHY MOŽNÉ POUZE V OMEZENÉ MÍŘE (DO TL. VRCHNÍ BETONOVÉ DESKY BEZ ZÁSAHU DO ÚROVNĚ TOPNÝCH HDUŮ!).

ODSTŮPNÝ DEKORY JEDNOTLIVÝCH PRVKŮ JSOU UVÁDĚNÝ V OBEČNÝCH VZORNÍKÁCH RAL/ NCS - FINÁLNÍ ŘEŠENÍ JE NUTNO VYBRAT/ SCHVÁLIT ARCHITEKTEM V RÁMCI KO STAVBY.

VEŠKERÉ DETAILY VZÁJEMNÉHO NÁVÁZUJÍCÍCH KONSTRUKCÍ TMELENY TRANSPARENTNÍ TRVALE POUŽITÝM TMELEM.

**DODÁVKA VČETNÉ MONTÁŽE (VČETNÉ VEŠKERÉHO POMOCNÉHO A KOTVENÍHO MATERIÁLU APOD.).**

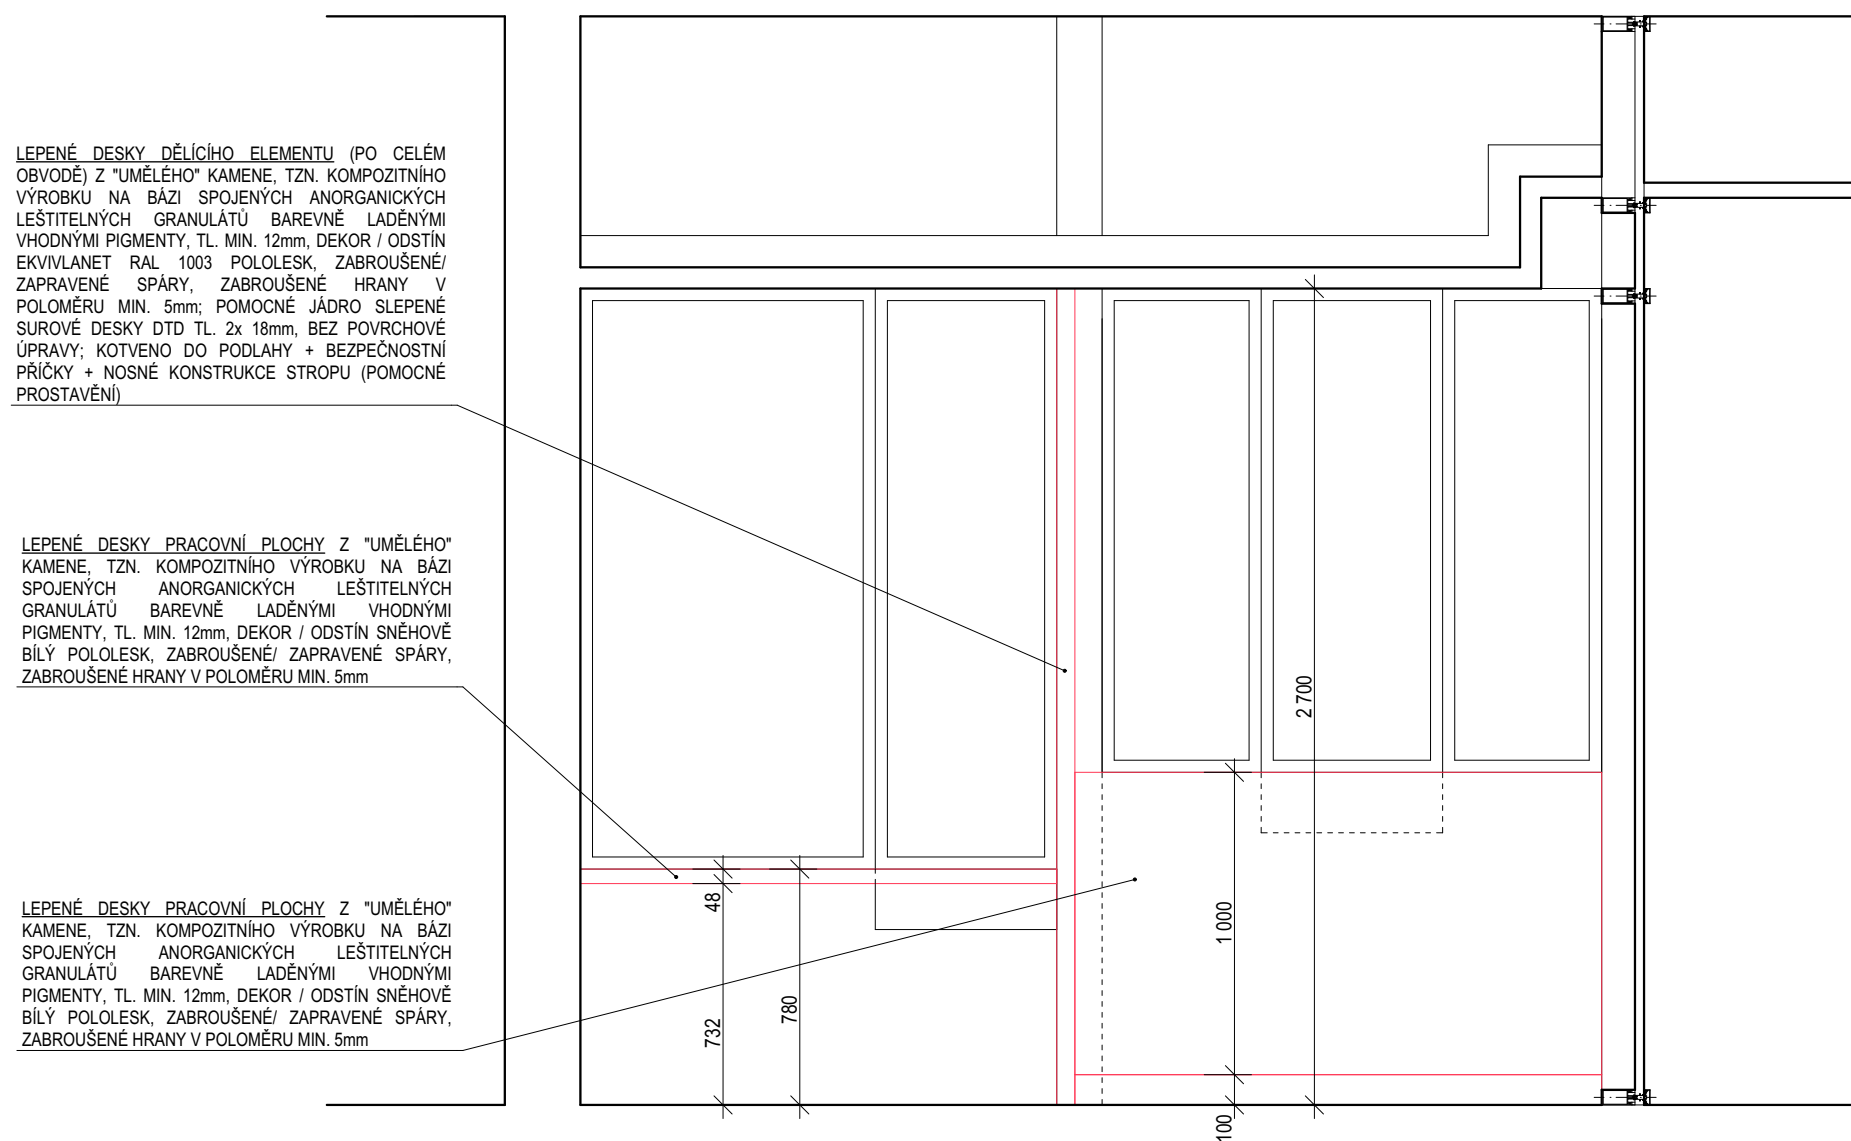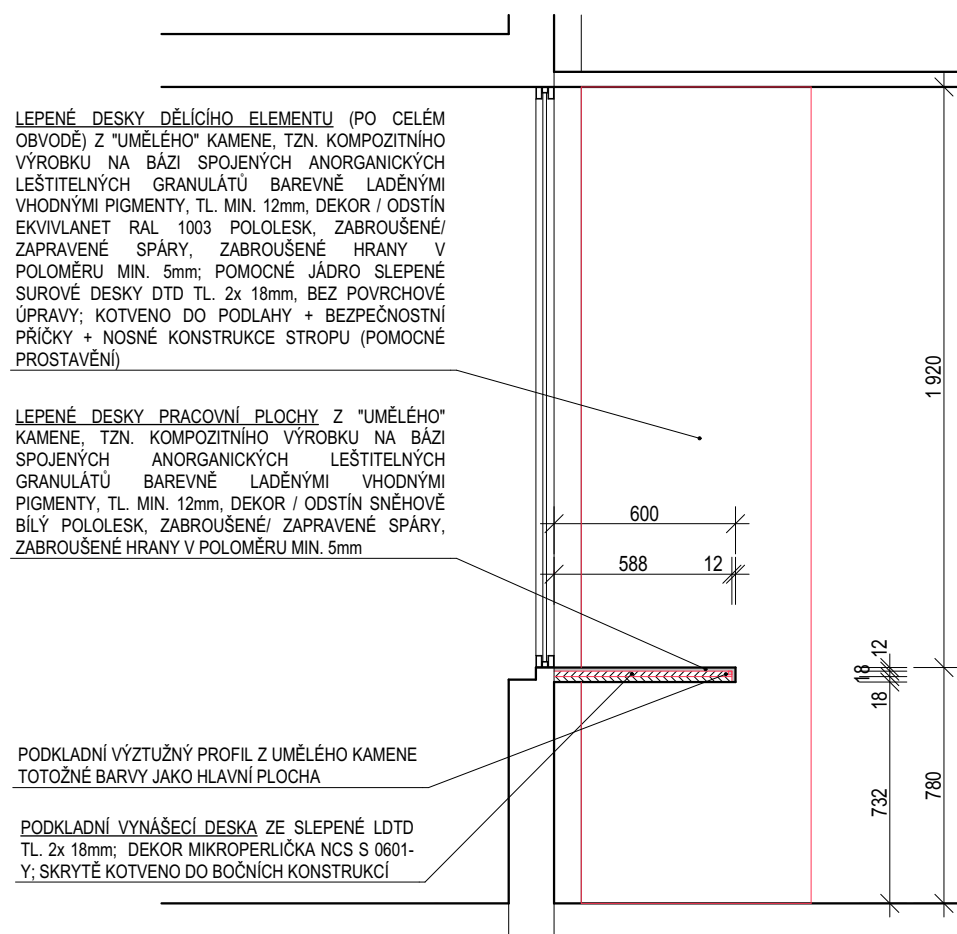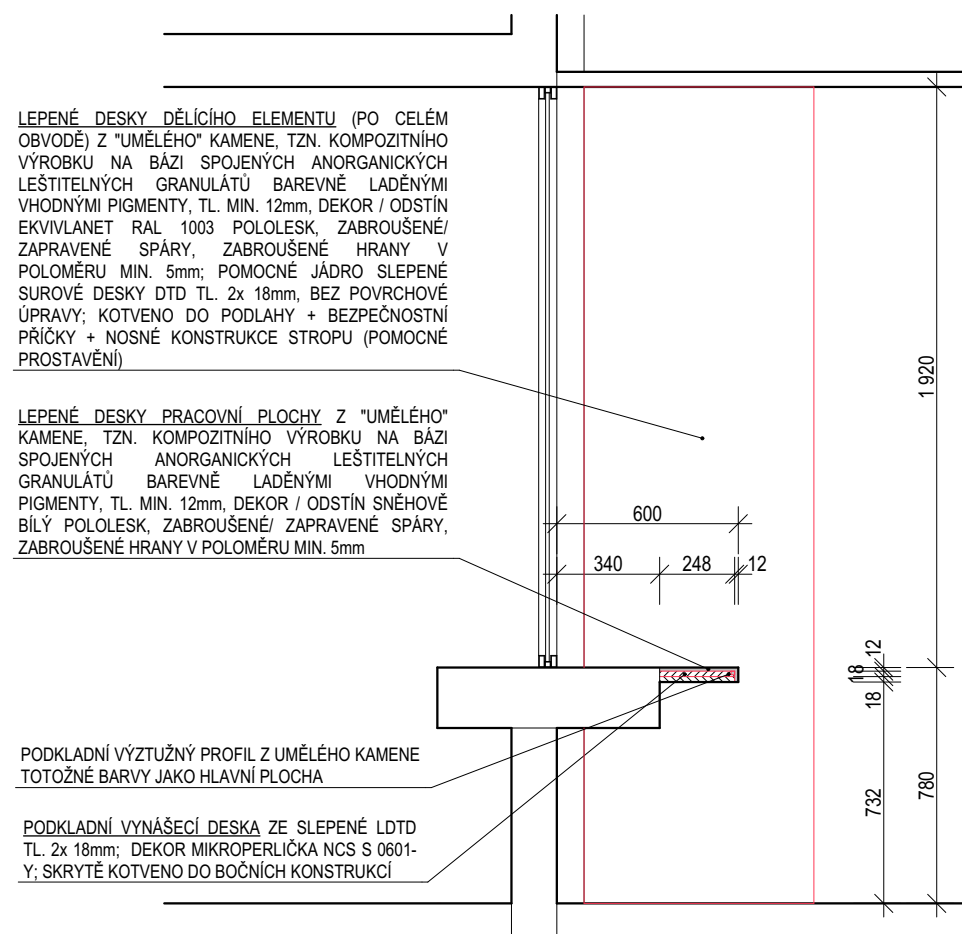

**+ -0,000 = 235,000m n.m. B.p.v.**

**penta** —  
**—projekt**

GENERÁLNÍ PROJEKTANT

**PENTA PROJEKT s.r.o.**  
Mrštíkova 1166/12  
586 01 Jihlava  
IČ: 479 16 621  
+420 567 312 451  
www.pentaprojekt.cz  
penta@penta.ji.cz

INVESTOR

**Nemocnice Pardubického kraje a.s.**  
Pardubičky, Kyjevská 44  
532 03 Pardubice  
IČ: 275 20 536

HLAVNÍ ARCHITEKT PROJEKTU  
Ing. arch. Jaromír Homolka, CSc.

HLAVNÍ INŽENÝR PROJEKTU  
Ing. Viktor Šlapal

ZPRACOVATEL ČÁSTI PD

**PENTA PROJEKT s.r.o.**  
Mrštíkova 1166/12  
586 01 Jihlava  
IČ: 479 16 621  
+420 567 312 451  
penta@penta.ji.cz

ČÍSLO VÝKRESU                      REVIZE

**D1.01.1-14**

ČÍSLO ZAKÁZKY                      STUPEŇ PD

2024-06

**DPS**

TENTO VÝKRES A JEHO DETAILS JSOU MAJETKEM ZHOTOVITELE A NESMÍ BÝT POUŽIT CELÝ ANI Z ČÁSTI BEZ JEHO PÍSEMNÉHO SOUHLASU (DLE ZÁKONA č. 121/2000 Sb.)

**NPK, a.s., Pardubická nemocnice, výstavba pavilonu centrálního  
urgentního příjmu s centralizací akutních provozů - změna účelu  
užívání m.č. 2095 z prodejny na pokladnu**

### D1.01 Centrální urgentní příjem

#### D1.01.1 Architektonicko- stavební řešení

VEDOUCÍ PROJEKTANT  
**Ing. arch. Jaromír Homolka, CSc.**

VYPRACOVAL  
Ing. arch. Martin Franěk

KONTROLOVAL

NÁZEV VÝKRESU

## PN2.001 - Atyp opláštění bezpečnostní přepážky

MĚŘÍTKO	FORMÁT	DATUM
---------	--------	-------

1:25

6 x A4

05 / 2024