


N2.018

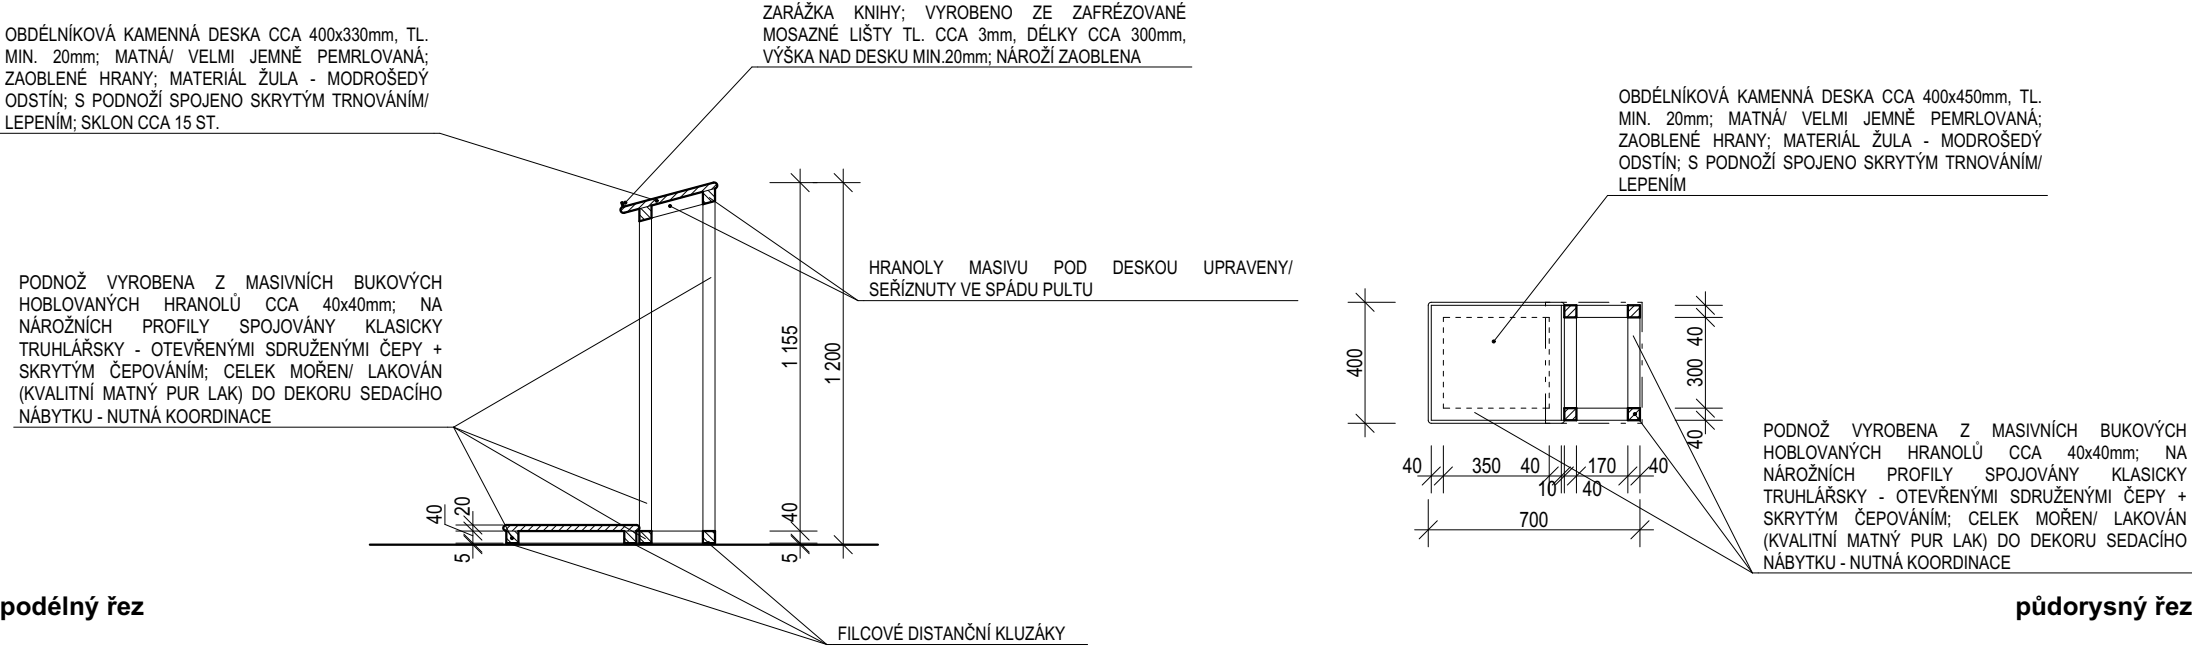

+0,000 = 235,000m n.m. B.p.v.



GENERÁLNÍ PROJEKTANT

PENTA PROJEKT s.r.o.
Mrštíkova 1166/12
586 01 Jihlava
IČ: 479 16 621
+420 567 312 451
www.pentaprojekt.cz
penta@penta.ji.cz

INVESTOR

Nemocnice Pardubického kraje a.s.
Pardubičky, Kyjevská 44
532 03 Pardubice
IČ: 275 20 536

HLAVNÍ ARCHITEKT PROJEKTU
Ing. arch. Jaromír Homolka, CSc.

HLAVNÍ INŽENÝR PROJEKTU
Ing. Viktor Šlapal

ZPRACOVATEL ČÁSTI PD

PENTA PROJEKT s.r.o.
Mrštíkova 1166/12
586 01 Jihlava
IČ: 479 16 621
+420 567 312 451
penta@penta.ji.cz

NPK, a.s., Pardubická nemocnice, výstavba pavilonu centrálního urgentního příjmu s centralizací akutních provozů - změna účelu užívání m.č. 2095 z prodejny na pokladnu

D1.01 Centrální urgentní příjem
D1.01.1 Architektonicko- stavební řešení

ČÍSLO VÝKRESU REVIZE

D1.01.1-15

ČÍSLO ZAKÁZKY STUPEŇ PD

2024-06 DPS

NÁZEV VÝKRESU

Schéma vybavení N2.017 a N2.018

MĚŘÍTKO FORMÁT DATUM

3 x A4 05 / 2024

TENTO VÝKRES A JEHO DETAILS JSOU MAJETKEM ZHOTOVITELE A NESMÍ BÝT POUŽIT CELÝ ANI Z ČÁSTI BEZ JEHO PÍSEMNÉHO SOUHLASU (DLE ZÁKONA č. 121/2000 Sb.)

N2.017

