



SYSTÉM S1 s expandovaným polystyrenem (PPS)

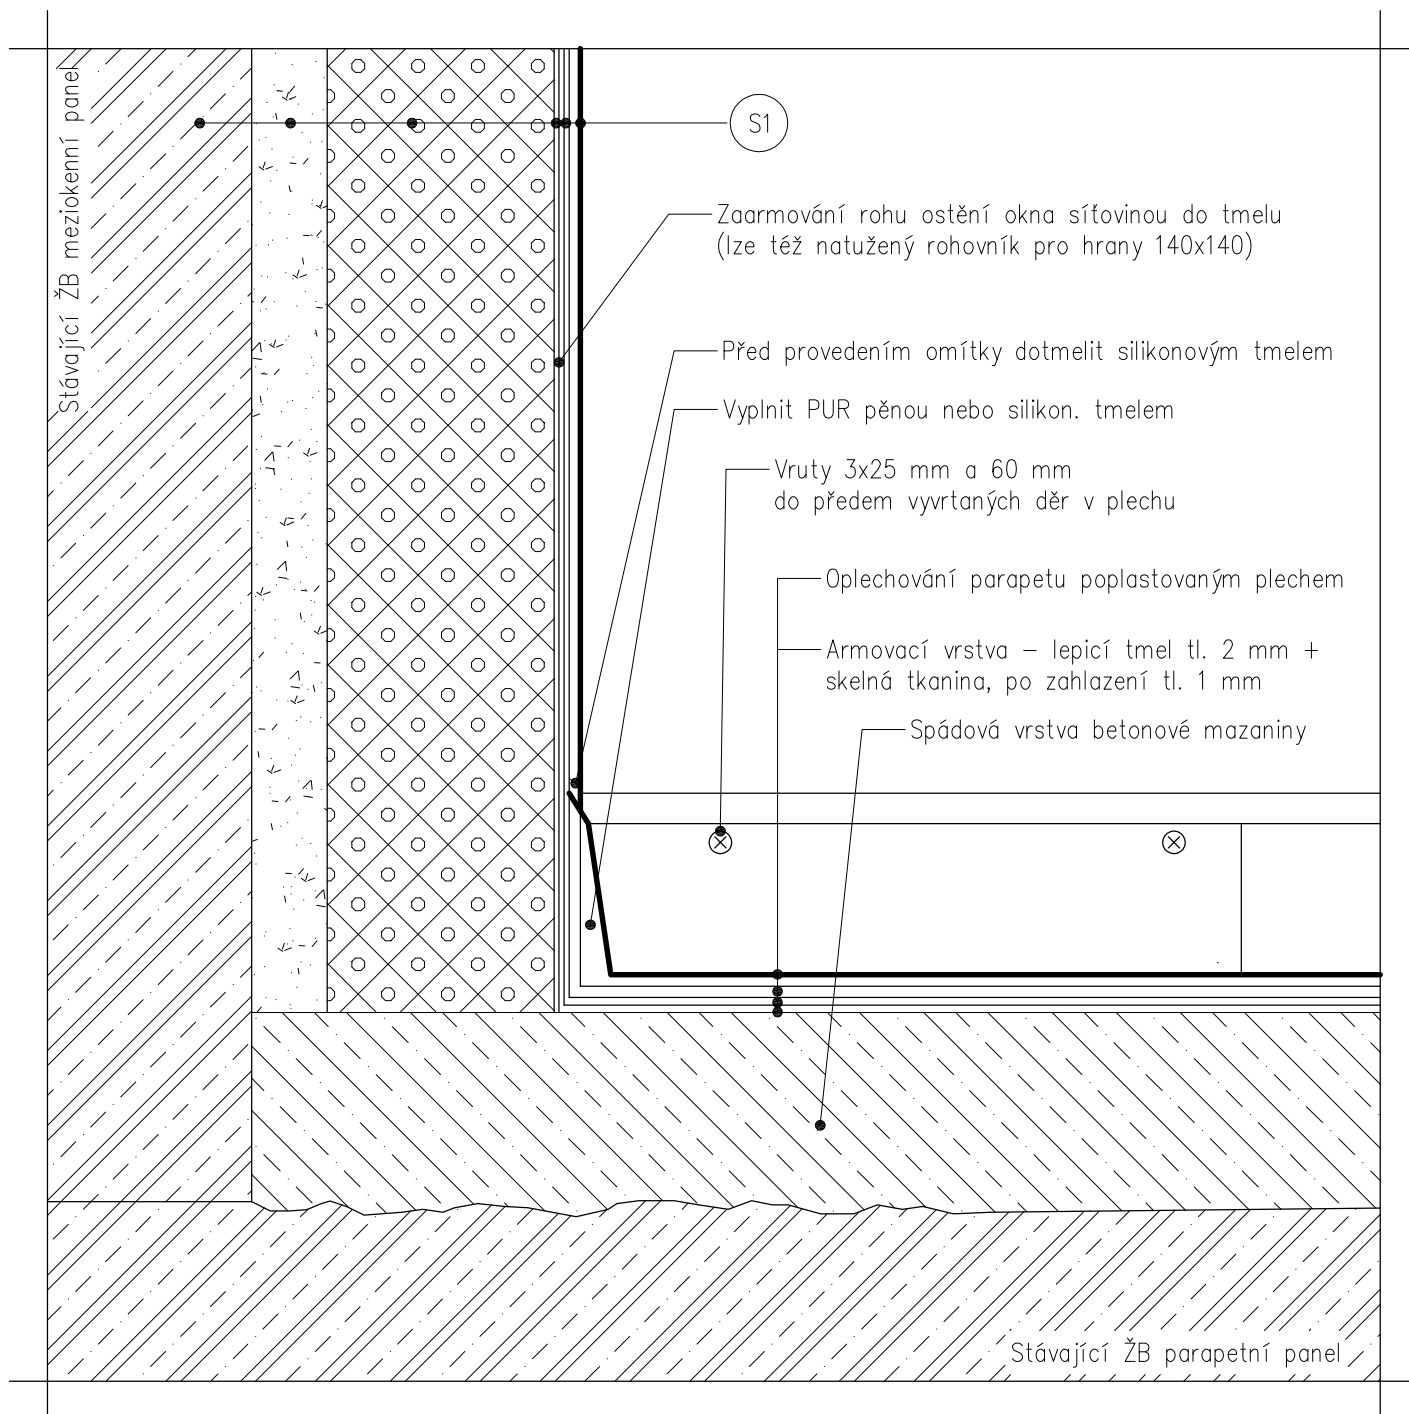

Projektant:	Vypracoval:	<div> PROJEKČNÍ KANCELÁŘ ING. KAREL VRBICKÝ Masarykovo nám. 24 534 01 Holice v Č. tel. 466923008</div>	
Ing. Karel Vrbický	Lenka Benešová		
Akce: Realizace úspor energie – Střední průmyslová škola chemická Pardubice – Polabiny Výkres: Napojení parap. plechu na ostění System S1 s expand. polystyrenem (PPS) Detail č.9 Objekt č. 4 – Dílny			
Investor: Pardubický kraj Komenského nám. 125, 532 11 Pardubice		Zakázka:	
		Měřítko:	1 : 50
		Datum:	Č.výkresu:
		03/2013	4.D.7.4