




Pohled jihovýchodní

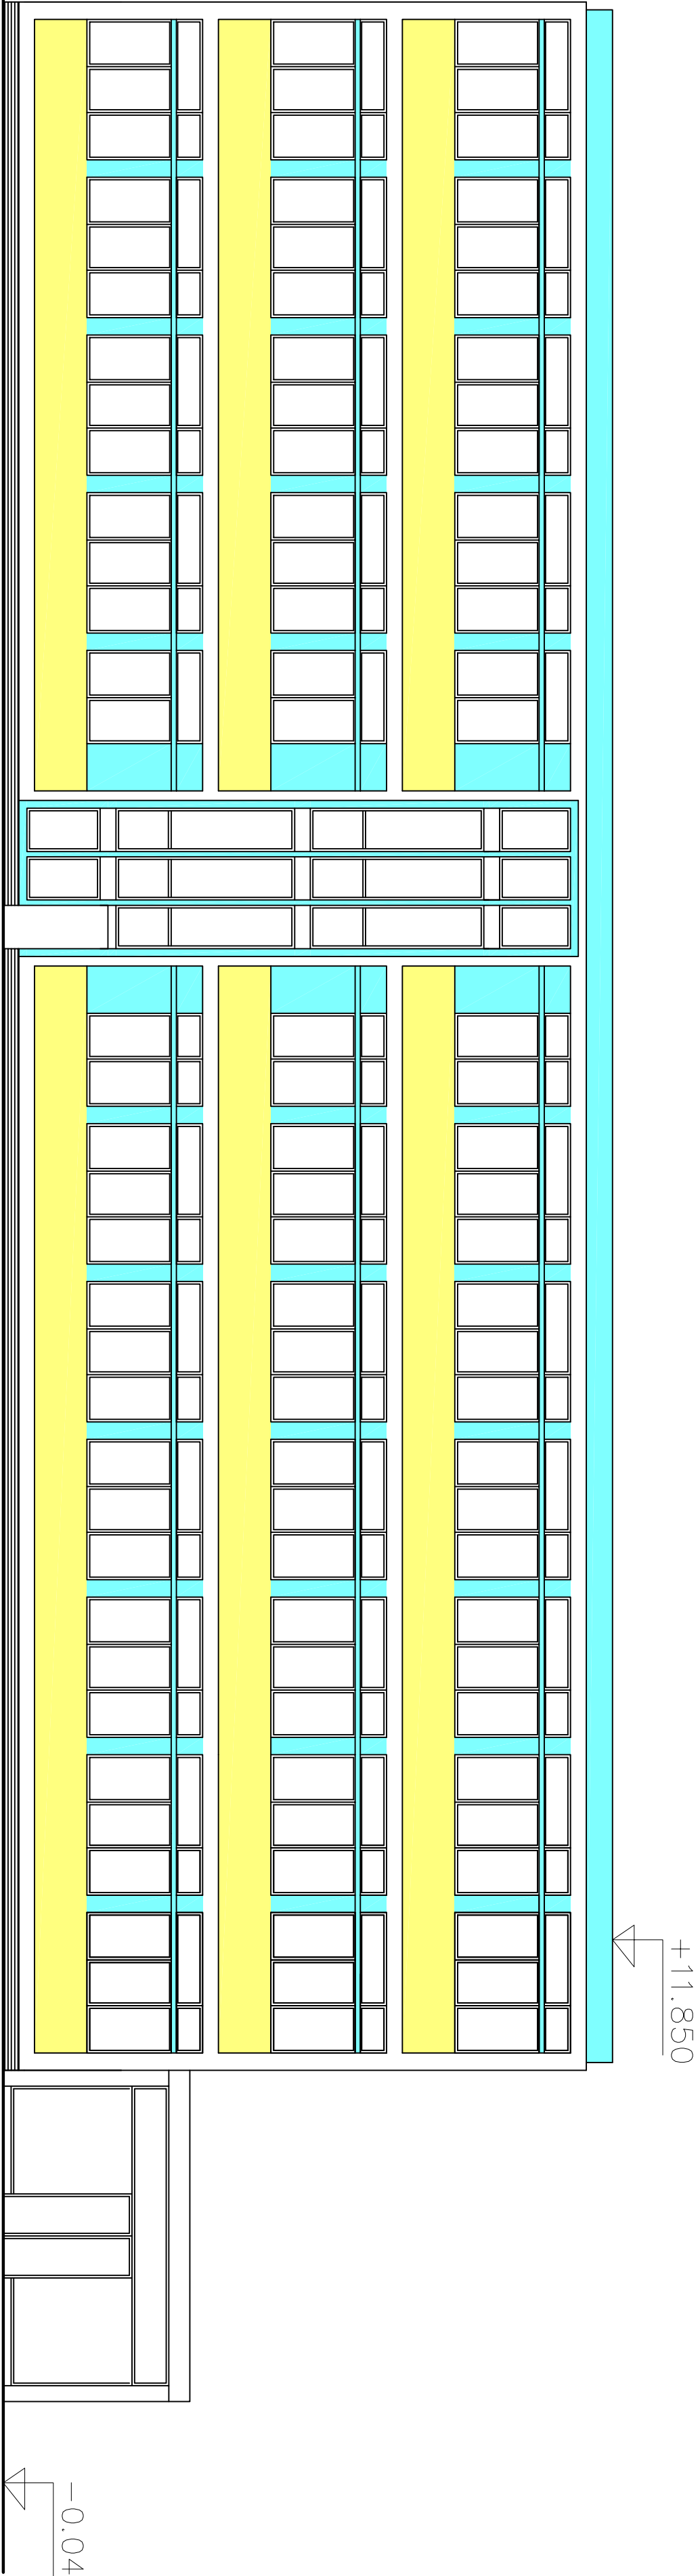

Pohled severovýchodní

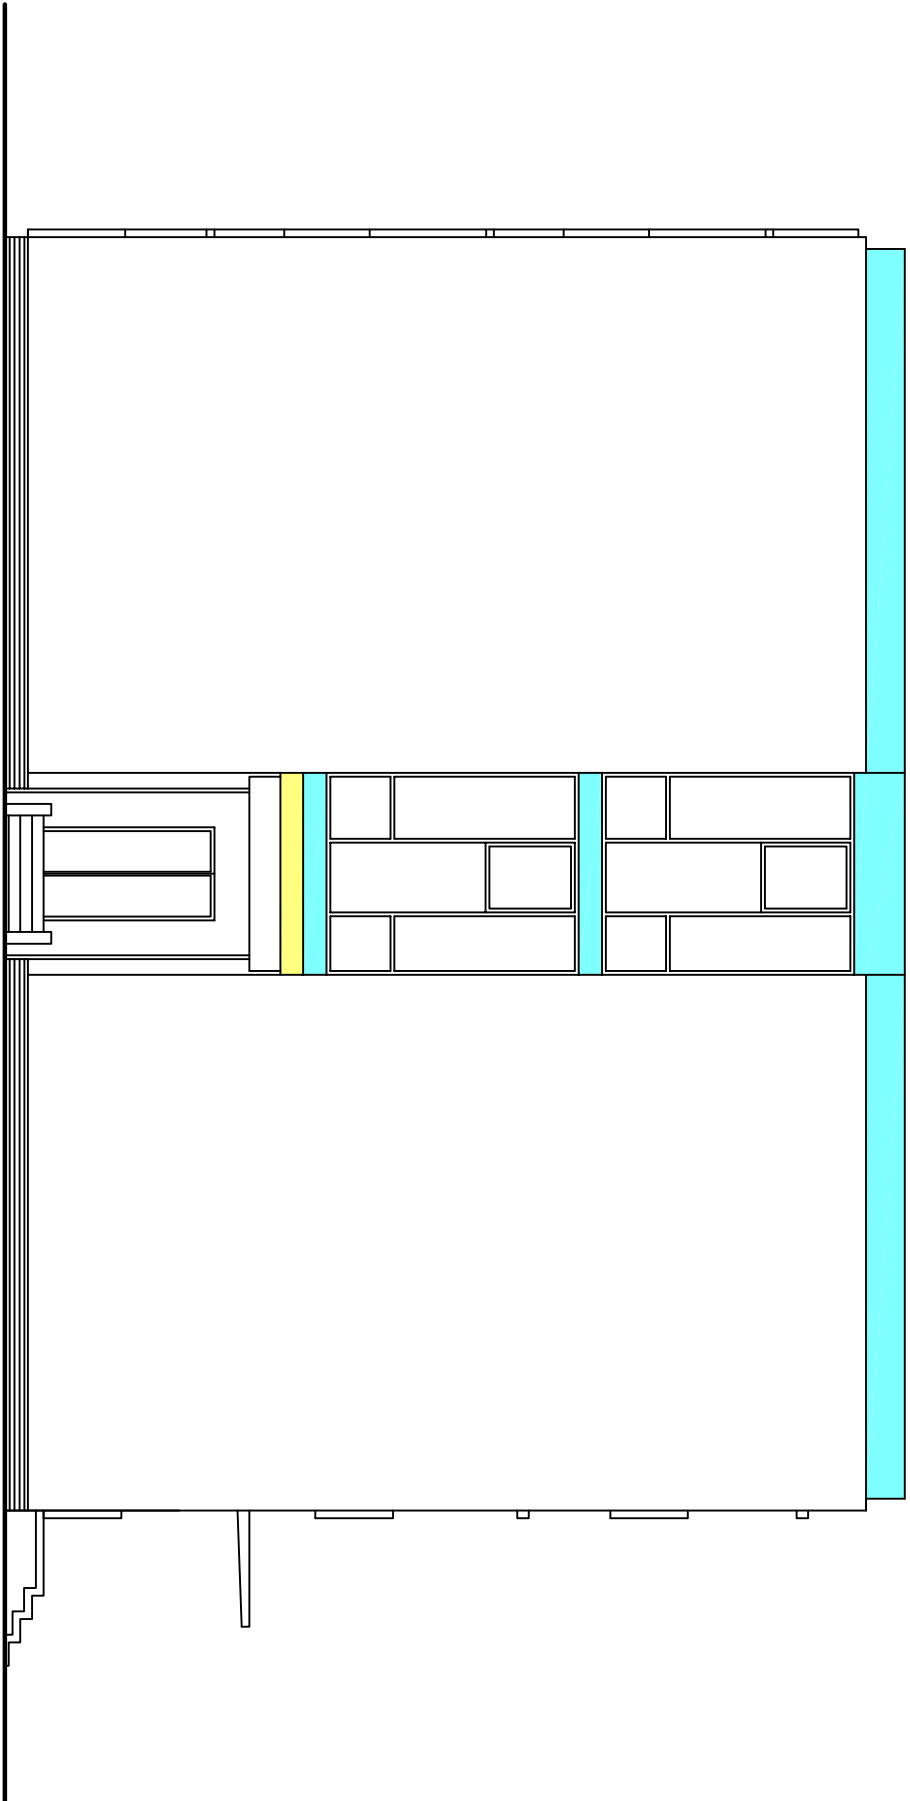

Pohled severozápadní

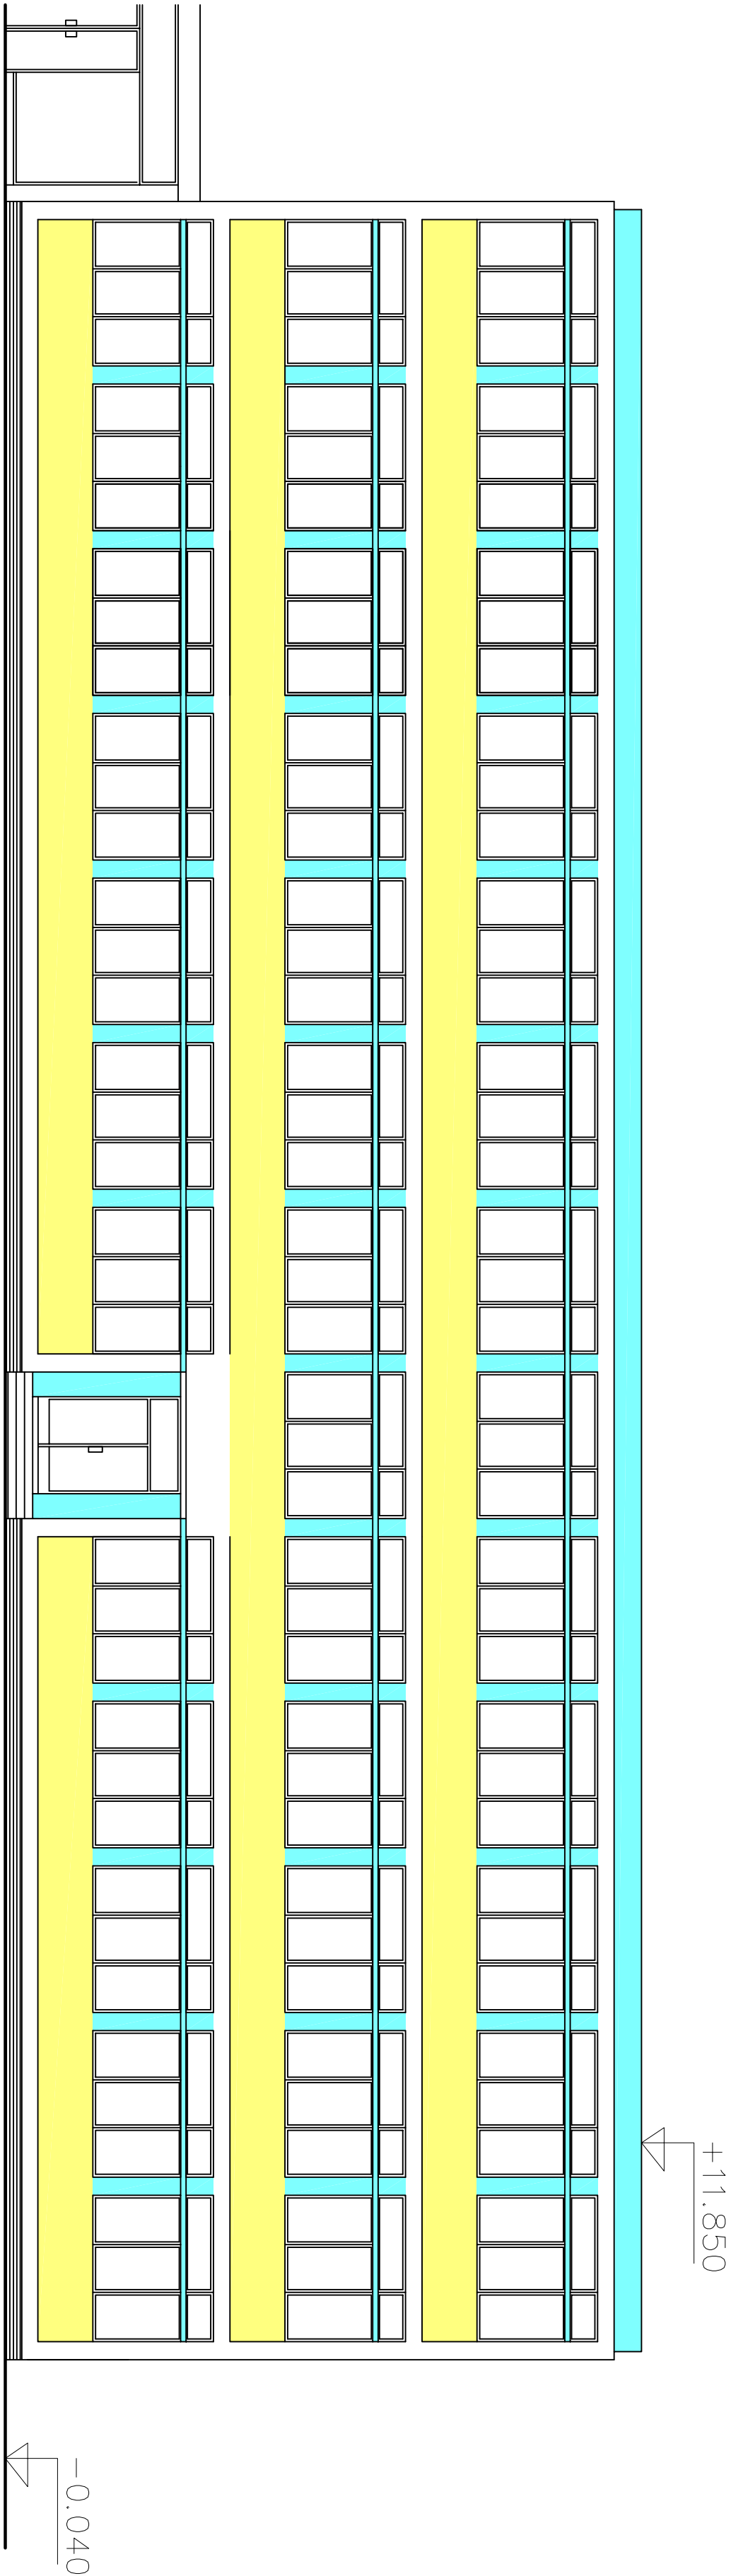

LEGENDA:

- omítka tenkovrstvá odkrytlová hlozená, velikost zrna 1,5 mm, v bílém odstínu
- omítka tenkovrstvá odkrytlová hlozená, velikost zrna 1,5 mm, ve žlutém odstínu
- omítka tenkovrstvá odkrytlová hlozená, velikost zrna 1,5 mm, v modrém odstínu

Přesné odstíny omítek budou vybrány ze vzorníků dodavatele
výbraného na základě výběrového řízení.

Projektant:		Výrovozní:	
Ing. Karel Vrbický		Lenka Benešová	
Akce:		Realizace úspor energie – Střední průmyslové škola chemická Pardubice – Polabiny	
Výkres:		Zakázka: 534 01 Hlávka v Č. tel. 468923008	
Investor:		Měřítko: 1 : 100	
Projektový tým: Pardubický kraj, Komenského nám. 125, 532 11 Pardubice		Datum: 03/2013	
Objekt č.4 – Dřiny		Č. výkresu: 4.D.4.2	