


Pohled severozápadní

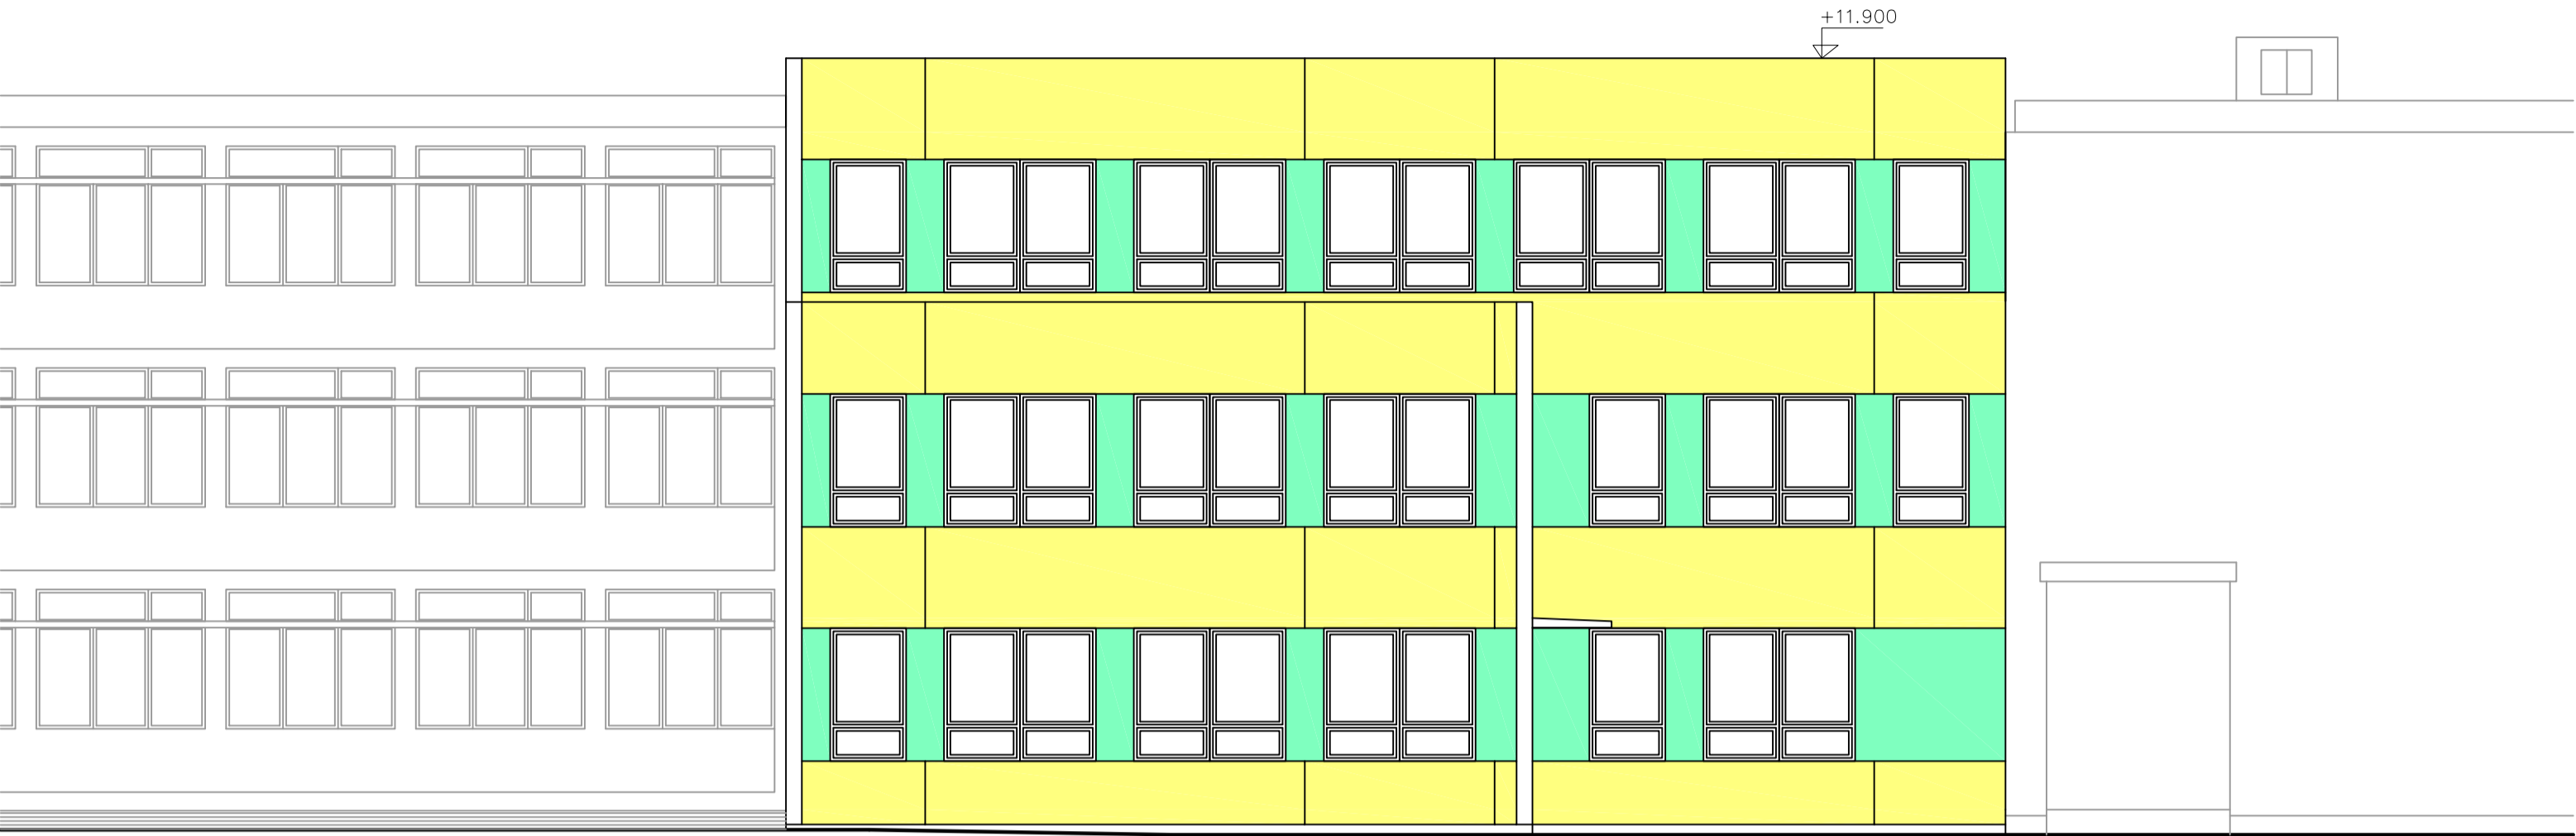


Pohled jihovýchodní



LEGENDA:

- omítka tenkovrstvá akrylátová hlazená, velikost zrna 1,5 mm, v bílém odstínu
- omítka tenkovrstvá akrylátová hlazená, velikost zrna 1,5 mm, ve žlutém odstínu
- omítka tenkovrstvá akrylátová hlazená, velikost zrna 1,5 mm, v modrém odstínu

Pohled jihozápadní

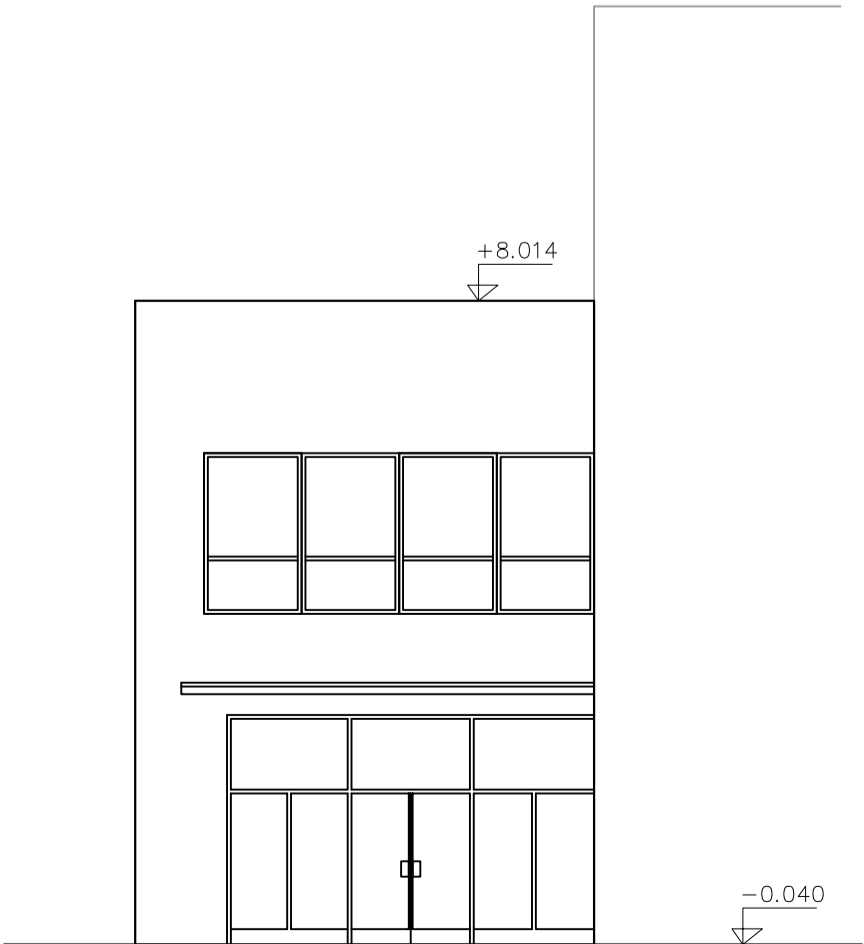

Projektant:	Vypracoval:	<div><div></div><div>PROJEKČNÍ KANCELÁŘ</div><div>ING. KAREL VRBICKÝ</div><div>Masarykovo nám. 24</div><div>534 01 Holice v Č.</div><div>tel. 466923008</div></div>	
Ing. Karel Vrbický	Lenka Benešová		
Akce: Realizace úspor energie – Střední průmyslová škola chemická Pardubice – Polabiny		Zakázka:	
Výkres: <b>BAREVNÉ ŘEŠENÍ – pohledy</b> <b>Objekt č. 3 – Dostavba</b>		Měřítko:	1 : 100
Investor: Pardubický kraj Komenského nám. 125, 532 11 Pardubice		Datum: 03/2013	Č.výkresu: <b>3.D.4.2</b>