


INTERIÉR

EXTERIÉR

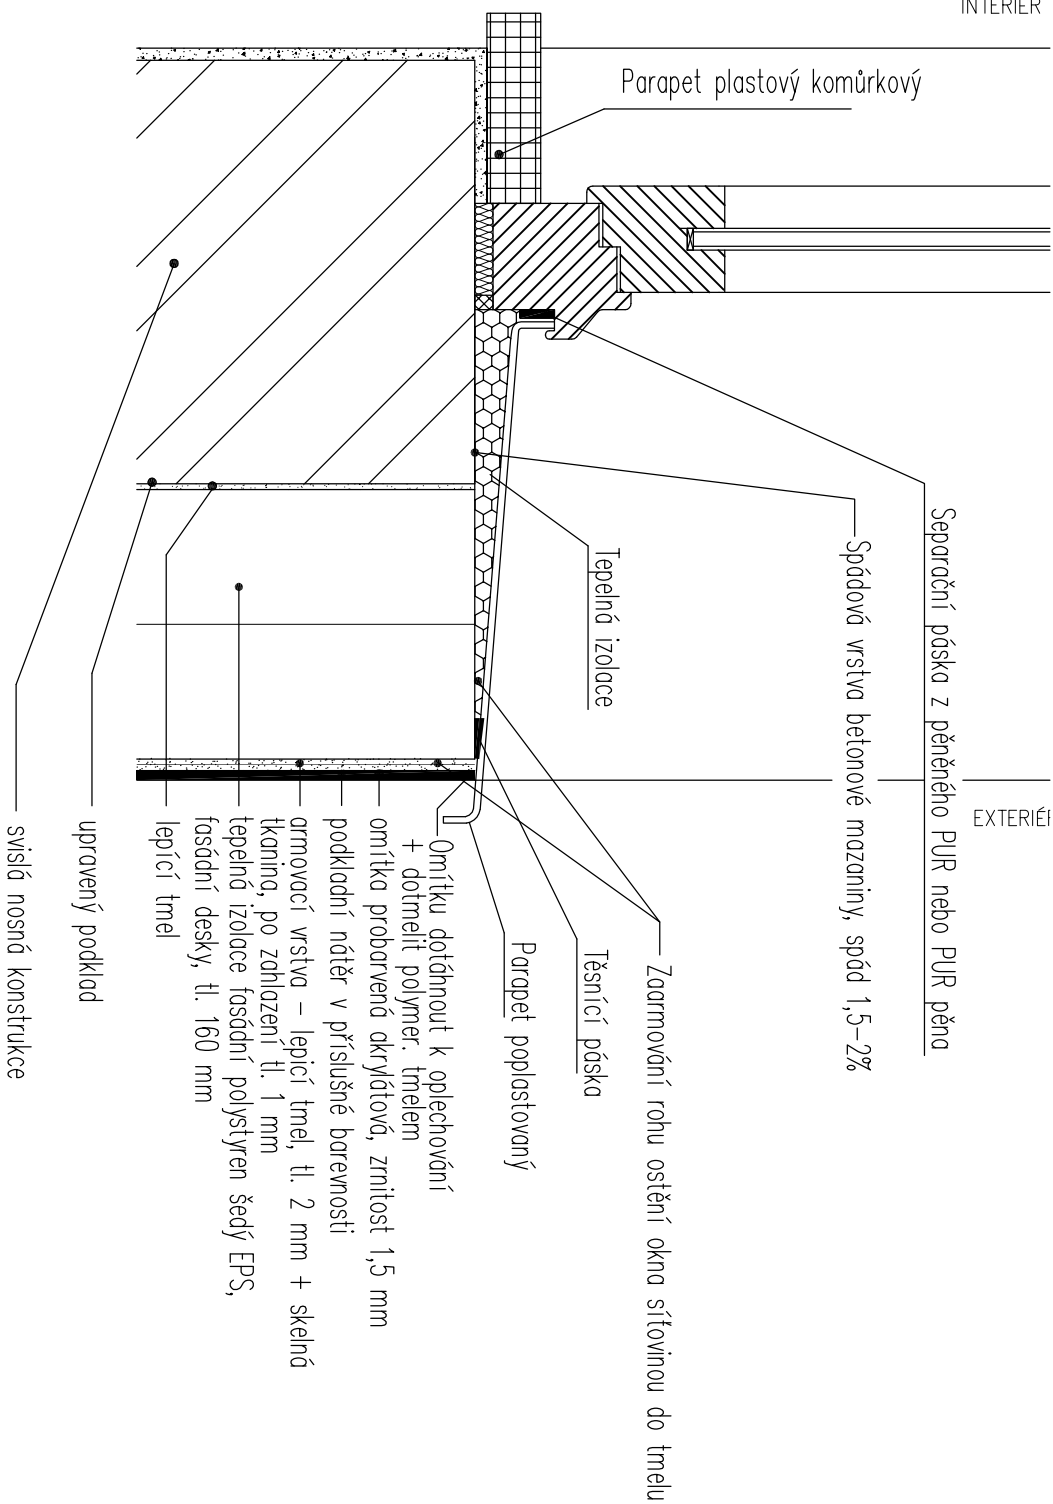

Projektant:		Vpracoval:	
Ing. Karel Vrbický		Lenka Benešová	
<div>AKCE: Realizace úspor energie – Střední průmyslová škola chemická Pardubice – Poldbiny</div> <div>VÝKRES: Detail zateplení parapetu oken</div> <div>Objekt č. 8 – Tělocvična</div>			
Investor: Pardubický kraj Komenského nám. 125, 532 11 Pardubice		<div><div>PROJEKČNÍ KANCELÁŘ</div><div>ING. KAREL VRBICKÝ Masarykovo nám. 24 534 01 Holice v.č. tel. 466923008</div></div> <div>Zakázka:</div> <div>Měřítko: 1 : 2</div>	
Datum: 03/2013		Č. výkresu: 8.D.7.3	