



# KATASTRÁLNÍ MAPA

## M 1:1000

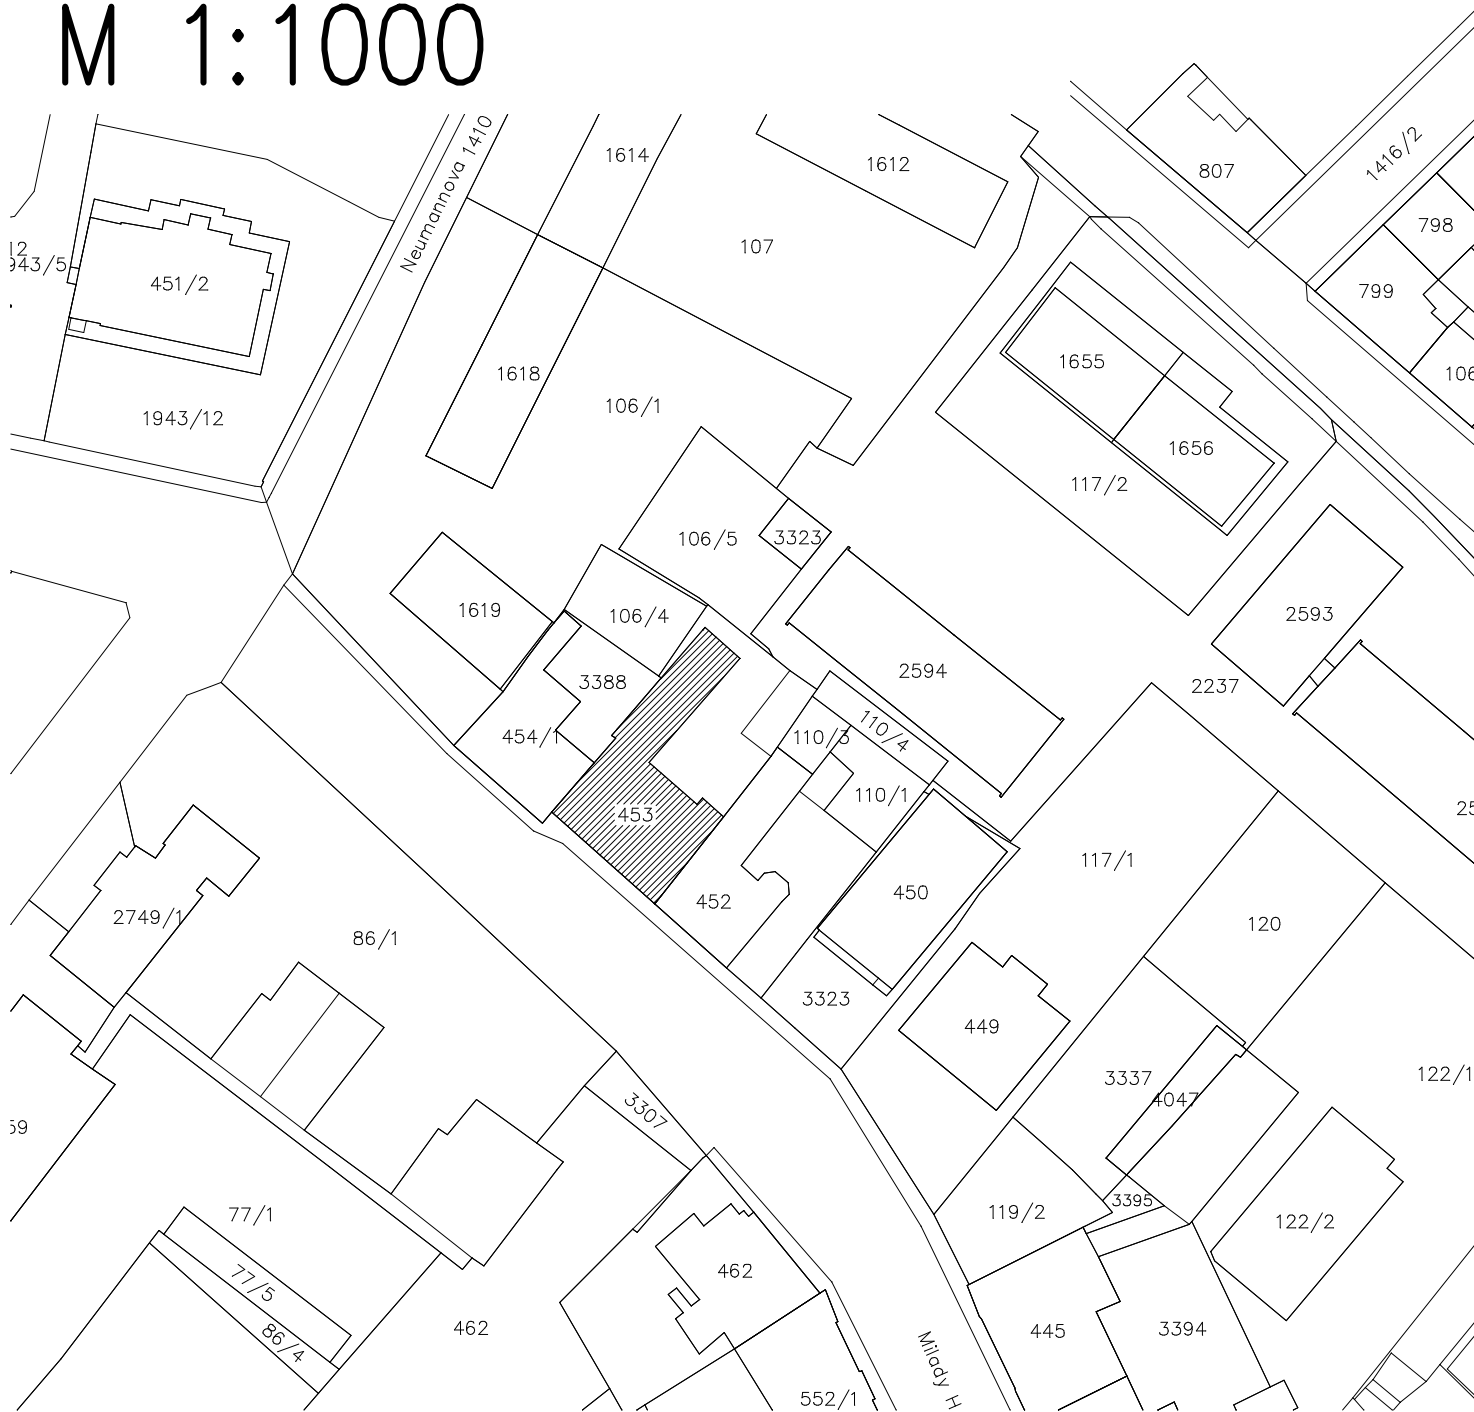

Vypracoval:		Hlavní inženýr projektu:			<div>Ing. Jaroslav DVOŘÁK</div> <div>U Dolního rybníka 340 568 02 Svitavy Č. 866 81 087</div>	
Ing. Petr Choutka		Ing. Jaroslav DVOŘÁK				
Místo stavby: Milady Horákové 493/50, Svitavy						
Investor: Speciální ZŠ a SŠ Svitavy, Milady Horákové 488/44, Svitavy						
Akce: Stavební úpravy systému vytápění a rekonstrukce sociálního zázemí budovy - Specilání ZŠ a SŠ Svitavy - Milady Horákové 493/50  Objekt:					Formát: -	Paré:
					Datum: 11/2023	
					Stupeň: DSJ	
					Zakáz. č.:210201	
					Měřítko: 1 : 1000	
Výkres:  KATASTRÁLNÍ MAPA					Č.v.  D.1.4.3-2	