


PÜDORYS -1.PP
M 1:50

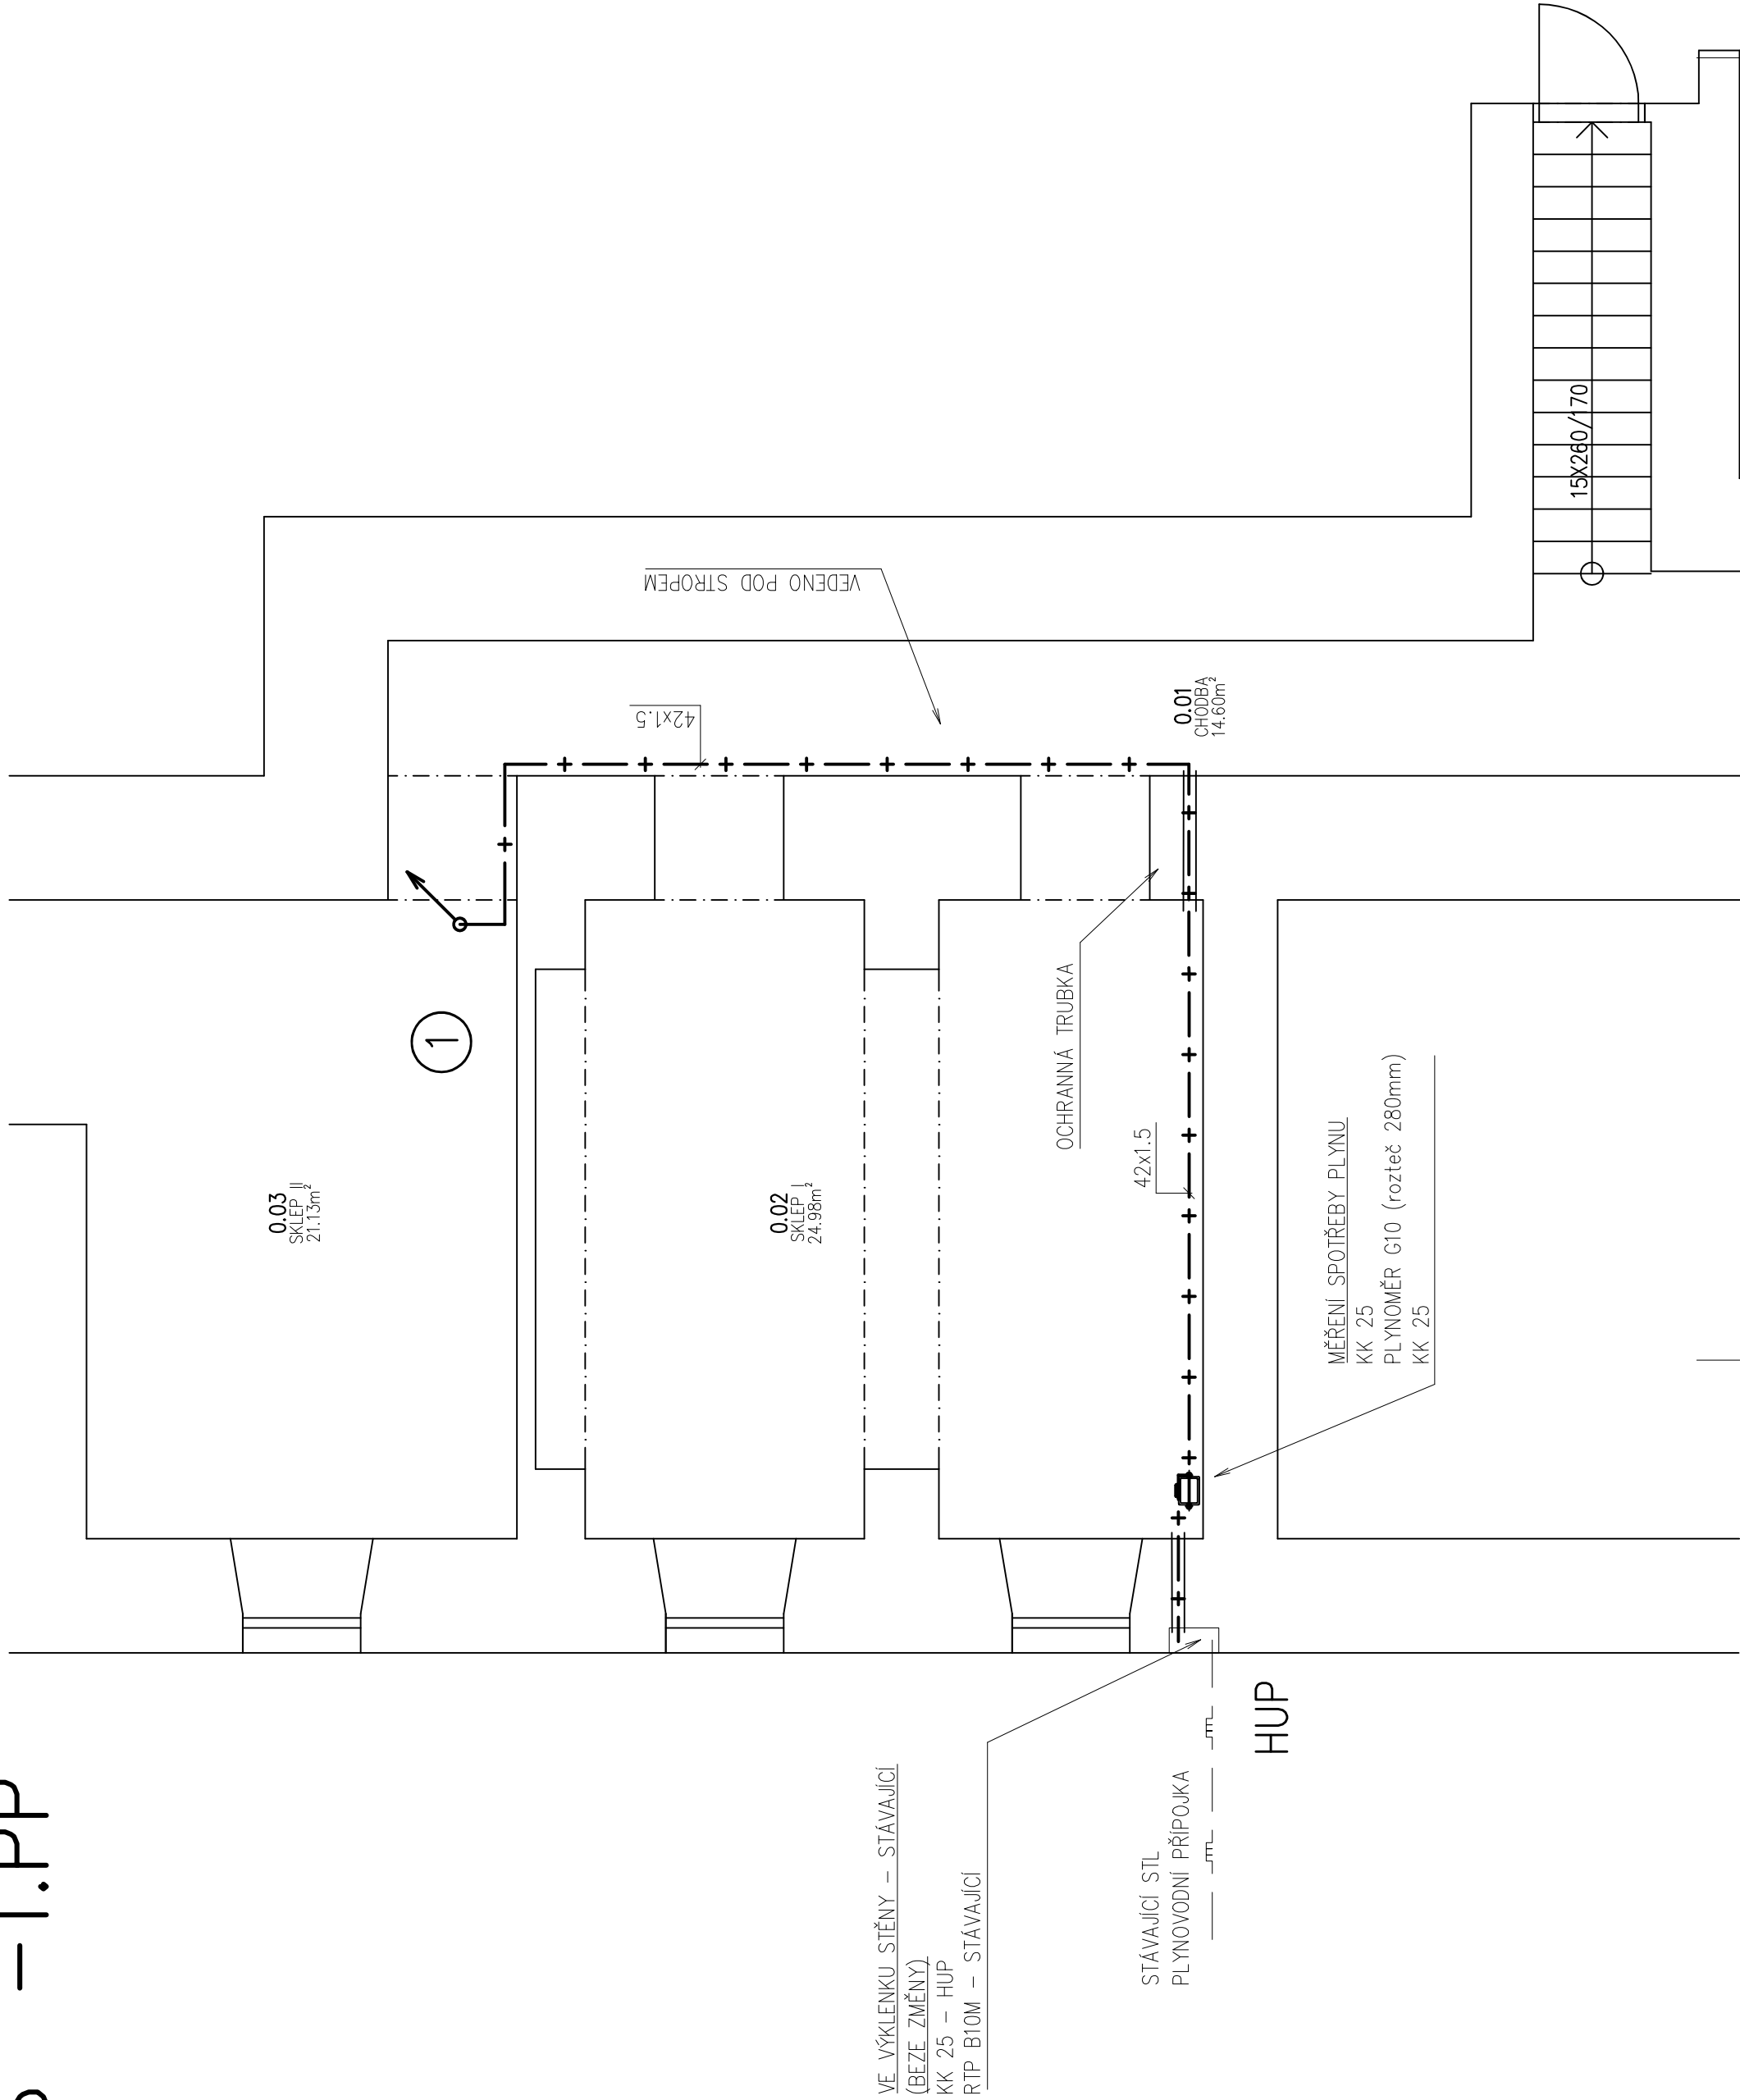

LEGENDA



POZNÁMKA

- NTL VNITŘNÍ ROZVOD PLYNU BUDE ZHOTOVEN Z TRUB MĚDĚNÝCH SPOJOVANÝCH LISOVÁNÍM
- POTRUBÍ BUDE VEDENO VE STĚNĚ A PŘED STĚNOU UCHYCENO OBJÍMKAMI S HMOZDINOU DO STĚNY.
- PŘI PROSTUPU POTRUBÍ STAVEBNÍ KONSTRUKCE BUDE POTRUBÍ ULOŽENO DO OCHRANNÉ TRUBKY.
- VNITŘNÍ PLYNOVOD BUDE OPATŘEN DVOJNASOBNÝM NÁTĚREM SE ŽLUTÝMI ZNAČKAMI.
- SPOTŘEBIČE JSOU S UZAVŘENOU SPALOVACÍ KOMOROU, S VYVEDENÍM SPALIN PŘES STŘECHU BUDOVY TYPOVÝM ODKOURNUTÍM OD VÝROBCE. SPOTŘEBIČ TYPU "C" NEMÁ POŽADAVEK NA MINIMÁLNÍ OBJEM MÍSTNOSTI.
- PO DOKONČENÍ MONTÁŽE MUSÍ BÝT PROVEDENA TLAKOVÁ ZKOUŠKA VČETNĚ STÁVAJÍCÍHO PLYNOVODU A VYHOTOVENA VÝCHOZÍ REVIZE

UPOZORNĚNÍ

VNITŘNÍ INSTALACE PLYNU MUSÍ BÝT PROVEDENA DLE ČSN EN 1775 (386441),
TPG 704 01, TPG 800 03, TPG 934 01, TPG 941 02

Vypracoval:	Hlavní inženýr projektu:	Ing. Jaroslav DVOŘÁK U Dolního rybníka 340 568 02 Svitavy Č. 866 81 087
Ing. Petr Choutka	Ing. Jaroslav DVOŘÁK	
Místo stavby: Milady Horákové 493/50, Svitavy		
Investor: Speciální ZŠ a SŠ Svitavy, Milady Horákové 488/44, Svitavy		
Akce:	Formát: - Datum: 11/2023 Stupeň: DSJ Zakaz. č.:210201 Měřítko: 1 : 50	
Objekt:	Stavební úpravy systému vytápění a rekonstrukce sociálního zázemí budovy - Specilání ZŠ a SŠ Svitavy - Milady Horákové 493/50	
Výkres:	Č. v.	Paré:
VNITŘNÍ PLYNOINSTALACE -1.PP		D.1.4.3-3