


## PŮDORYS STŘECHY

1:100

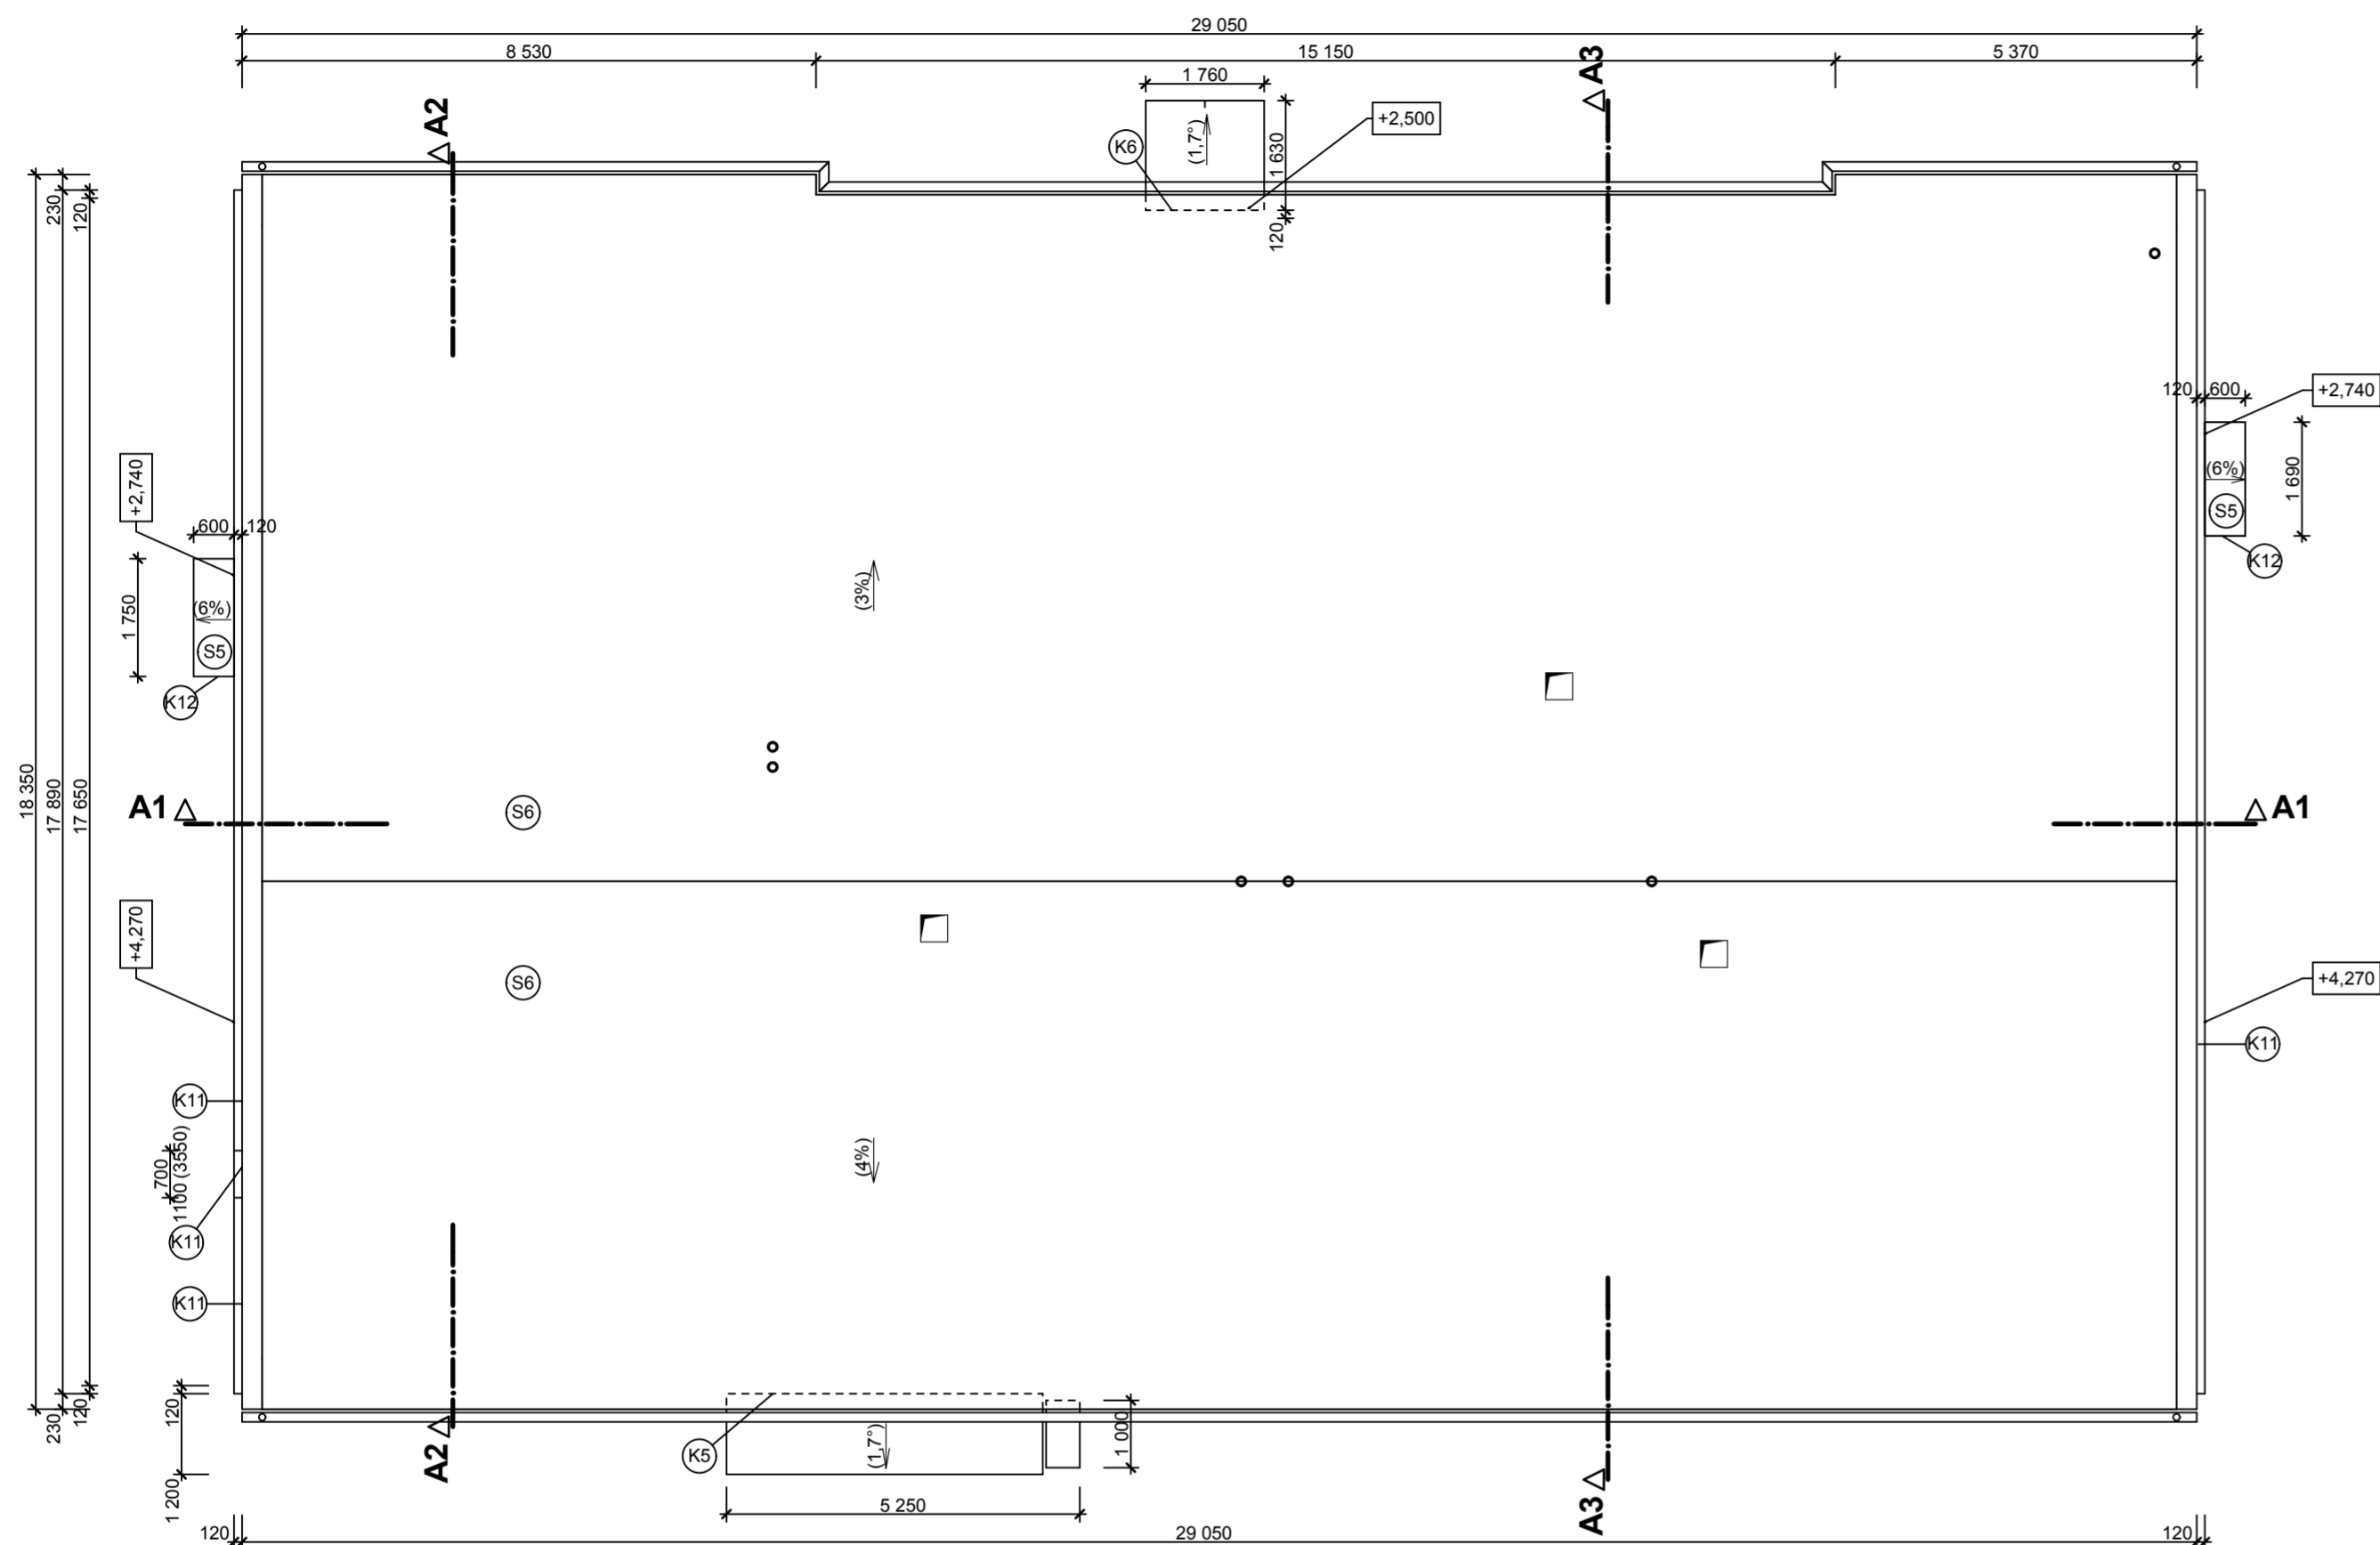

**SKLADBY KONSTRUKCIÍ :**

**S5**

- Falcovaná krytina - TiZn plech, kotveno k podkladu - nové 0,7mm
- Strukturovaná separační rohož pod plech. krytinu - nové 5mm
- OSB desky - nové 22mm
- Tl polystyren EPS 100 S - nové 30mm
- Dř. latě 30/50 v tl. Tl pro kotvení OSB desek - nové 30mm
- Nosná konstrukce markýzy - stávající 190-250mm
- ETICS z pěnového polystyrenu EPS 70 šedý - nové 30mm

**S6**

- Falcovaná krytina FeZn - stávající 0,6mm
- Asfaltová lepenka typu A - stávající 2mm
- Prkenné bednění - stávající 25mm
- Větraná vzduchová mezera 650-1050mm
- Difúzně propustná folie - nové
- Tepelná izolace z minerální vaty - nové 240mm
- ŽB stropní panel - stávající 250mm

**POZNÁMKA :**


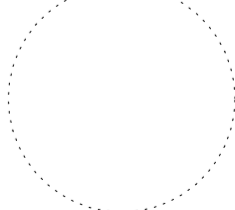
OZNAČENÍ P, Z, K, T:

P - VÝPIS PLASTOVÝCH VÝROBKŮ - F1-03-1.18  
Z - VÝPIS ZÁMEČNICKÝCH VÝROBKŮ - F1-03-1.19  
K - VÝPIS KLEMPÍŘSKÝCH VÝROBKŮ - F1-03-1.20  
T - VÝPIS TRUHLÁŘSKÝCH VÝROBKŮ - F1-03-1.21

**O B E C N Ě :**

VEŠKERÉ ROZMĚRY JE NUTNO OVĚŘIT NA MÍSTĚ STAVBY.

**±0,000=ÚROVEŇ PODLAHY 1.NP**

|   |            |   |          |
|---|------------|---|----------|
| Název stavby:   |            |   |          |
| REALIZACE ÚSPOR ENERGIE - AREÁL SVITAVSKÉ NEMOCNICE                           |            |   |          |
| Místo stavby:   |            |   |          |
| k.ú. Svitavy-předměstí, st.p.č. 2950, 1598/1; k.ú. Čtyřicet Lánů, st.p.č. 676 |            |   |          |
| Stavebník:  |            |   |          |
| PARDUBICKÝ KRAJ, Komenského náměstí 125, 530 02, Pardubice - Staré Město      |            |   |          |
| Generální projektant:   |            | APOLO CZ s.r.o., Tyršova 155, 572 01 Polička  |          |
| Autor návrhu:   |            |  <div>APOLO CZ s.r.o.<br/>Tyršova 155,<br/>572 01 Polička<br/>+ 420 441 722 204<br/>apoloc@apoloc.cz<br/>www.apoloc.cz</div> |          |
| HIP:  |            |   |          |
| Josef Findejs   |            |   |          |
| Projektant:   |            |   |          |
| Ing. Pavla Netolická  |            |    |          |
| Zodp. projektant:   |            |   |          |
| Ing. Martin Kozáček   |            |   |          |
| Kraj:   | Pardubický | Formát  | 6 A4     |
| Stav. úřad:   | Svitavy    | Revize:   | 00       |
|   |            | Číslo zakázky:  | P0310    |
|   |            | Datum   | III.2013 |
| Stupeň PD:  |            |   |          |
| DOKUMENTACE PRO PROVEDENÍ STAVBY  |            |   |          |
| Stavební objekt:  |            |   |          |
| F1-03 TRANSFUZNÍ STANICE  |            |   |          |
| Část:   |            |   |          |
| F1-03-1 ARCHITEKTONICKÉ A STAVEBNĚ TECHNICKÉ ŘEŠENÍ                           |            |   |          |
| Obsah přílohy:  |            |   |          |
| PŮDORYS STŘECHY   |            |   |          |
| Označení přílohy:   |            | Číslo paré:   |          |
| F1-03-1.03  |            |   |          |
| Měřítko:  |            |   |          |
| 1:100   |            |   |          |