DETAIL S-05 1:5

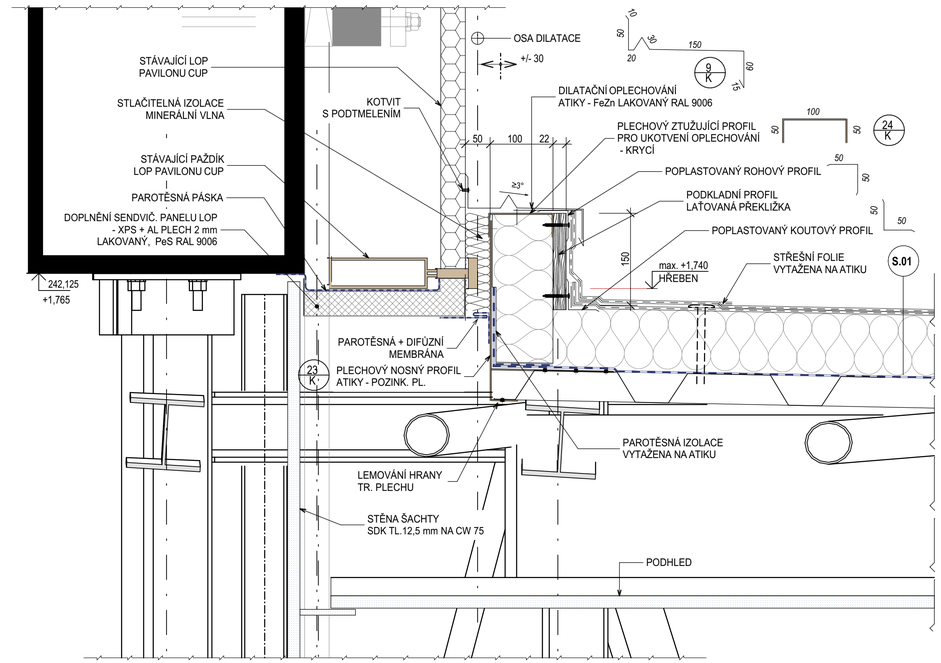

PŮDORYS 2.NP 1:50

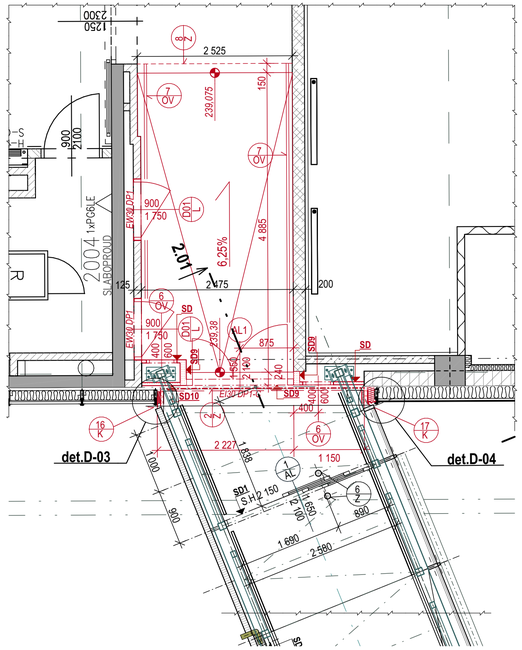

ŘEZ 2.01 1:40

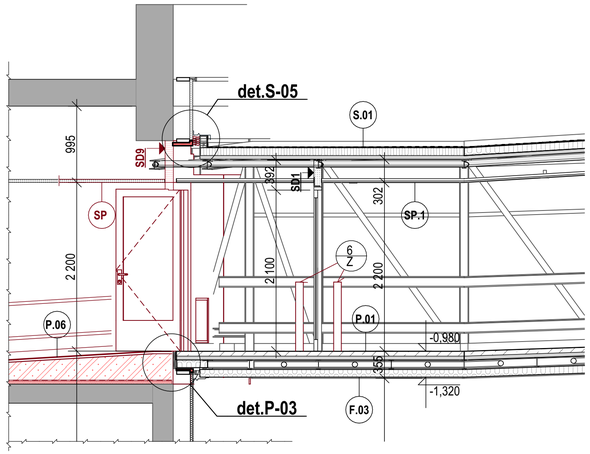

LEGENDA HMOT

STÁVAJÍCÍ KONSTRUKCE - PAVILON 19

- KONSTRUKCE Z NEZNÁMÉHO MATERIÁLU
- TEPELNÁ IZOLACE NA BÁZI MINERÁLNÍ VLNY - PŘEDPOKLAD

NOVÉ KONSTRUKCE - PAVILON 19

SD5 SÁDROKARTONOVÁ PŘÍČKA S POŽÁRNÍ ODOLNOSTÍ REI 90 DP1 OBOUSTRANNĚ DVOJITĚ OPLÁŠTĚNÁ NA OCELOVÉ KONSTRUKCI VČETNĚ IZOLACE Z MINERÁLNÍ VLNY tl. 40 mm - 40 kg/m3
opláštění - 2x sdk protipožární desky tl. 12,5 mm
kovová konstrukce - R-CW75

NOVÉ KONSTRUKCE - KORIDOR

SD1 SÁDROKARTONOVÝ PŘEDĚL V DUTINĚ PODHLEDU TL. 100 mm- OBOUSTRANNĚ JEDNODUCHÉ OPLÁŠTĚNÍ NA OCELOVÉ KONSTRUKCI VČETNĚ IZOLACE Z MINERÁLNÍ VLNY tl. 40 mm - 45 kg/m3
opláštění - 1x sdk desky tl. 12,5 mm
kovová konstrukce - R-CW75

SD9 SÁDROKARTONOVÁ PŘÍČKA S POŽÁRNÍ ODOLNOSTÍ EI 60 DP1 OBOUSTRANNĚ DVOJITĚ OPLÁŠTĚNÁ NA OCELOVÉ KONSTRUKCI VČETNĚ IZOLACE Z MINERÁLNÍ VLNY tl. 40 mm - 40 kg/m3
opláštění - 2x sdk protipožární vysokopevnostní desky tl. 12,5 mm
kovová konstrukce - R-CW75 á 625 mm

DETAIL P-03 1:10

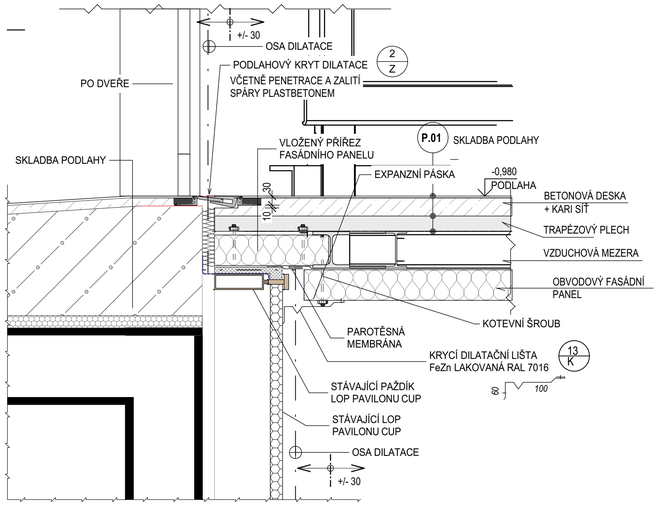

DETAIL D-03

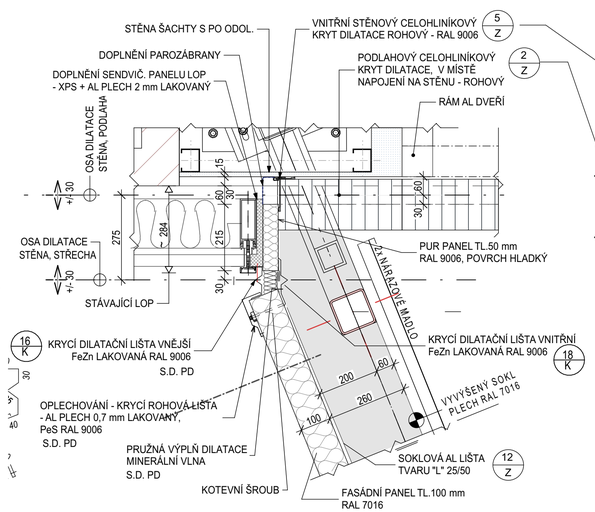

DETAIL D-04 1:10

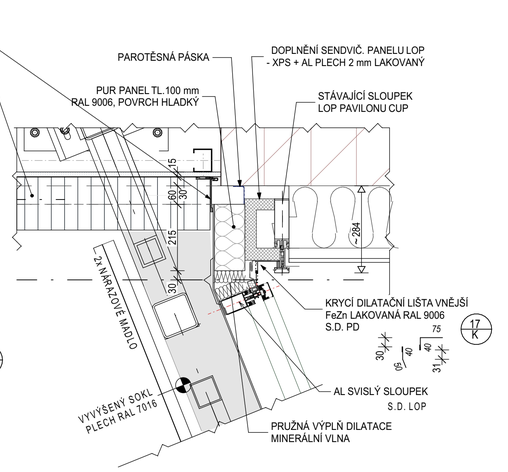

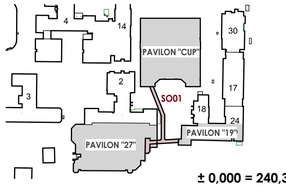

± 0,000 = 240,36 m n. m. Bpv

TABULKA REVIZÍ

REVIZE	POPIS REVIZE	DATUM	VYPRACOVAL
REVIZE	POPIS REVIZE	DATUM	VYPRACOVAL
REVIZE	POPIS REVIZE	DATUM	VYPRACOVAL

NÁZEV STAVBY

NPK, a.s., Pardubická nemocnice, Nadzemní koridor

Dokumentace k provedení stavby

CHVÁLEK ATELIÉR

HLAVNÍ PROJEKTANT: Ing. Dalibor Staněk, Ing. arch. Martin Chválek, MBA	ARCHITEKT: Ing. arch. Martin Chválek, MBA	PROJEKTANT: Ing. Dalibor Staněk	VYPRACOVAL: Iva Sotolová

CHVÁLEK ATELIÉR s.r.o., Kotkova 1064/12, 702 00 OSTRAVA, IČO: 05725674, tel.: 595 693 226, email:info@chvalekatelier.cz

OBJEDNATEL: Pardubický kraj, Komenského náměstí 125, 532 11 Pardubice		STUPEŇ: DPS	DATUM: 05/2024
STAVEBNÍ OBJEKT: D1 02A Spojovací koridor 1	ČÁST: D1.01A.10 Architektonicko-stavební řešení	MĚŘÍTKO: 1:40, 1:5, 1:10, 1:50	FORMÁT A4: 8 A4

NÁZEV VÝKRESU: **Napojení na pavilon CUP**

ARCHIVNÍ ČÍSLO: **23-033-5**

ČÍSLO VÝKRESU: **D1.01A.10-12** REVIZE: **R00**

TENTO DOKUMENT JE MAJETKEM SPOLEČNOSTI CHVÁLEK ATELIÉR s.r.o. , BEZ PÍSEMNÉHO SVOLENÍ ODPOVĚDNÉHO ZÁSTUPCE FIRMY CHVÁLEK ATELIÉR s.r.o. NESMÍ BÝT DOKUMENT KOPÍROVÁN, POUŽÍT NEBO PŘEDÁN TŘETÍ OSOBOU K DALŠÍMU POUŽITÍ