


Pohled P.10

1:75

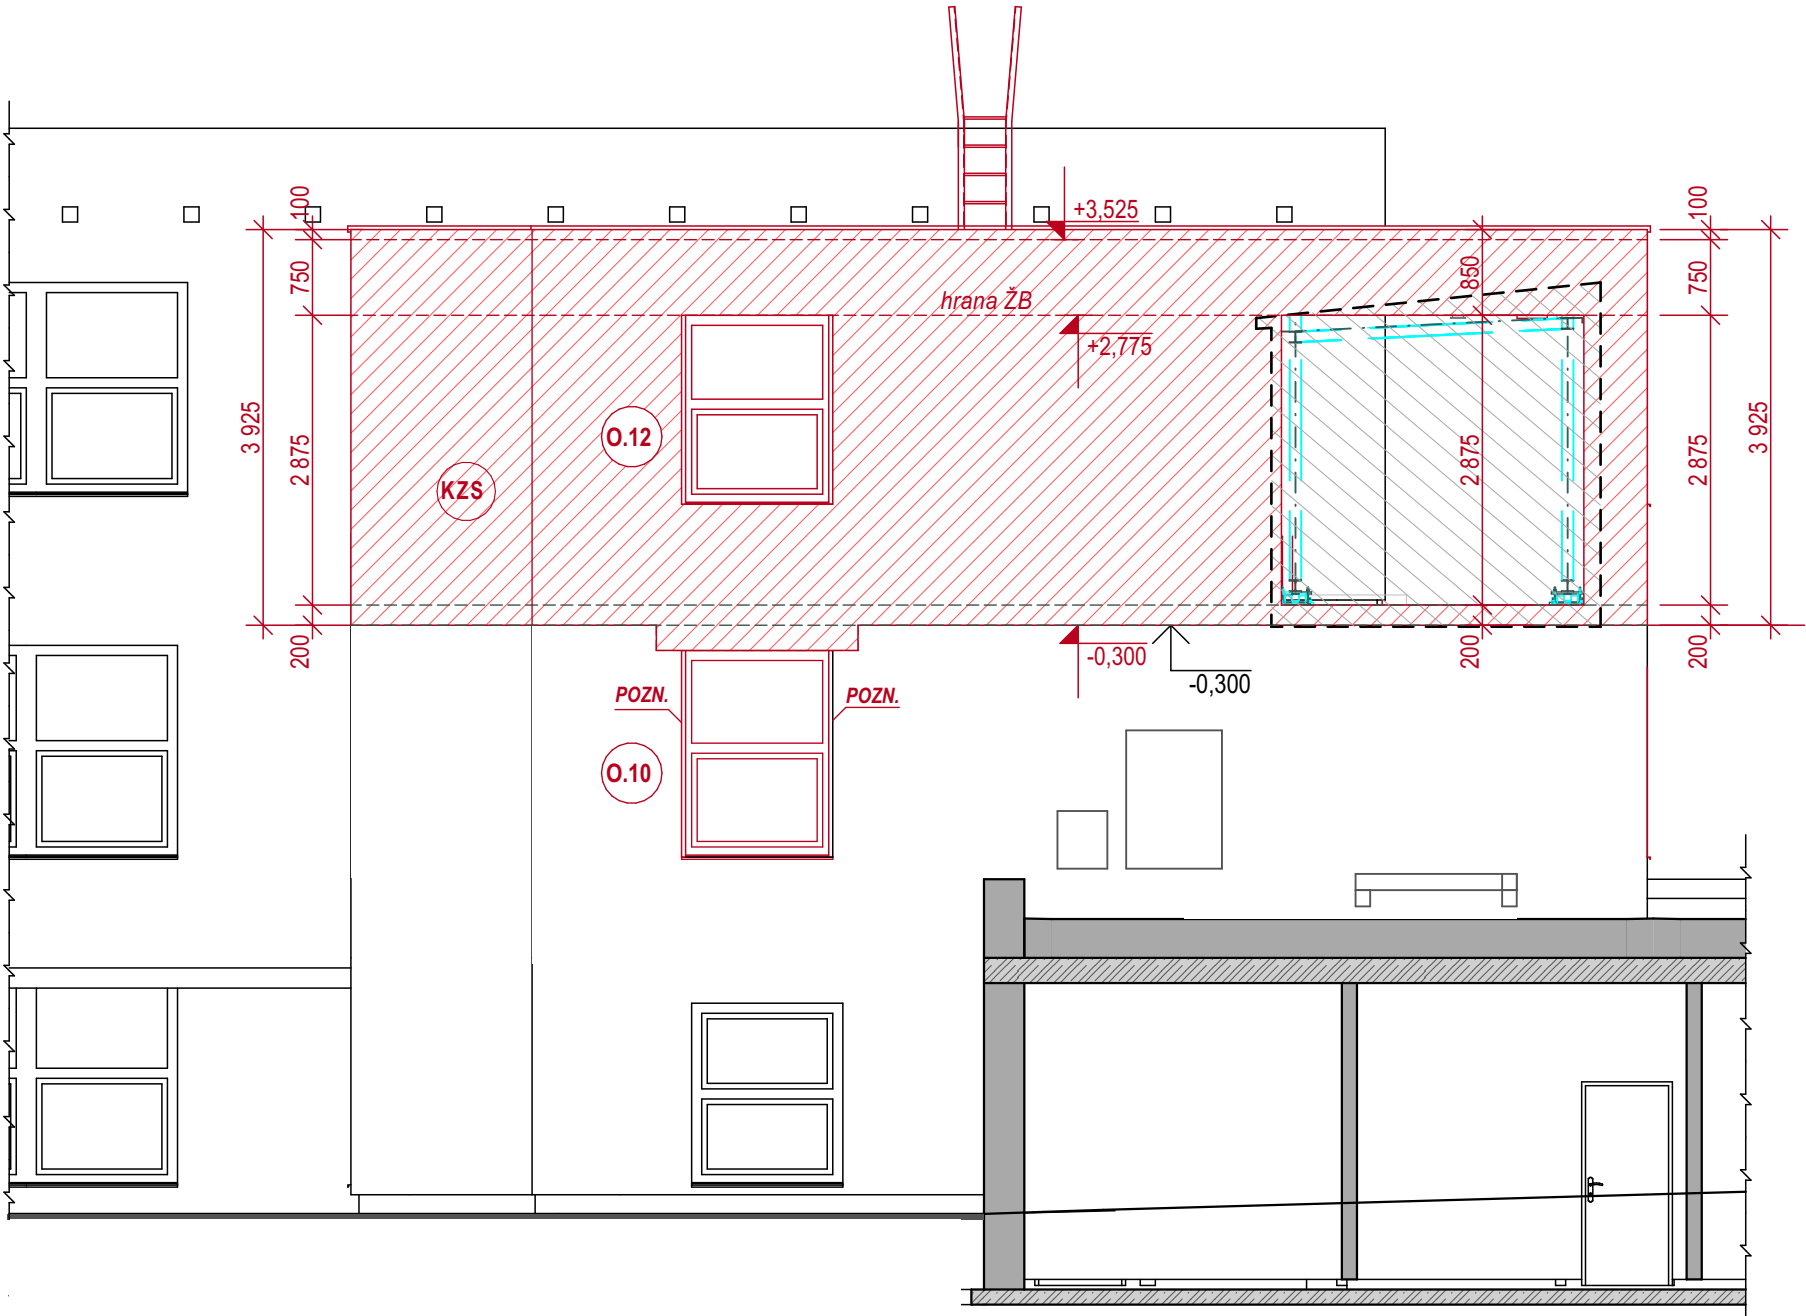

SKLADBA

KZS KONTAKTNÍ ZATEPLOVACÍ SYSTÉM CERTIFIKOVANÝ DLE ETAG 004

- TEPELNÁ IZOLACE Z DESEK S PODÉLNÝMI VLÁKNY Z MINERÁLNÍ VLNÝ S PODÉLNOU ORIENTACÍ VLÁKEN V TL.80mm
λd= 0,039, třída reakce na oheň A1, A2, objem hm. 75 kg/m3
VČETNĚ KOTEV A SPOJOVACÍHO MATERIÁLU
- ADHEZNÍ NÁTĚR
- MINERÁLNÍ ARMOVACÍ HMOTA S VLOŽENOU SÍŤOVINOU S APRETACÍ PROTI ZÁSADÁM
- PASTOVITÁ SILIKONOVÁ OMÍTKA S MINERÁLNÍM CHARAKTEREM HYDROFOBIZOVANÁ, HLAZENÁ
2x NÁTĚR DIFUSNÍ SILIKONOVOU FASÁDNÍ BARVOU V ODSTÍNU BARVY STÁVAJÍCÍ OMÍTKY


POZNÁMKA:
SJEDNOCUJÍCÍM NÁTĚREM, VČETNĚ ÚPRAVY STÁVAJÍCÍHO PODKLADU, BUDE OPATŘEN CELÝ BLOK POD TOUTO NÁSTAVBOU PRO SJEDNOCENÍ VZHLEDU.

LEGENDA POVRCHŮ

- STÁVAJÍCÍ - OBECNĚ
- BOURANÉ - OBECNĚ
- NAVRHOVANÉ - OBECNĚ
- VNĚJŠÍ HRANY KONSTRUKCE OBJEKTU KORIDORU



Pohled P.12

1:75

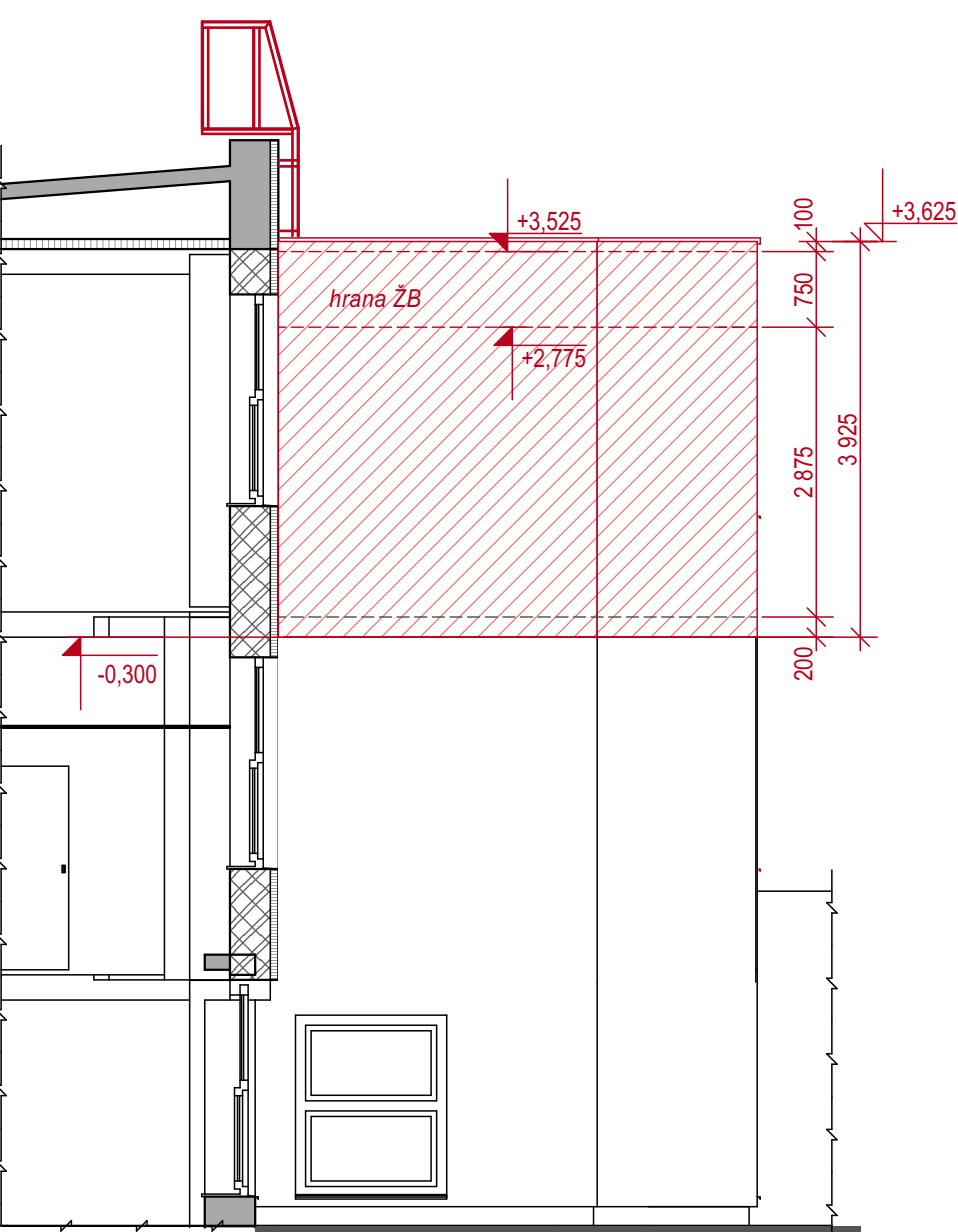

Pohled P.11

1:75

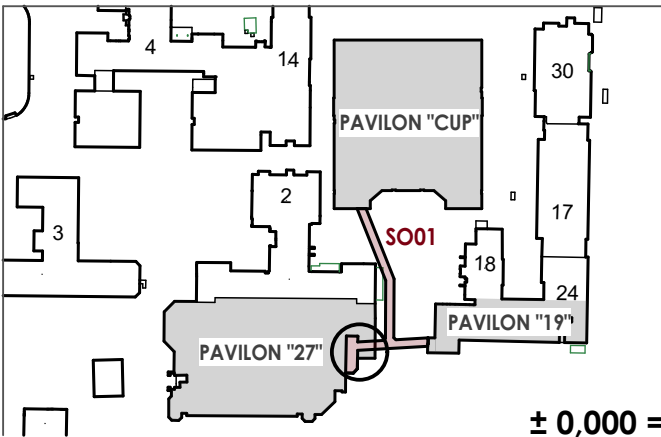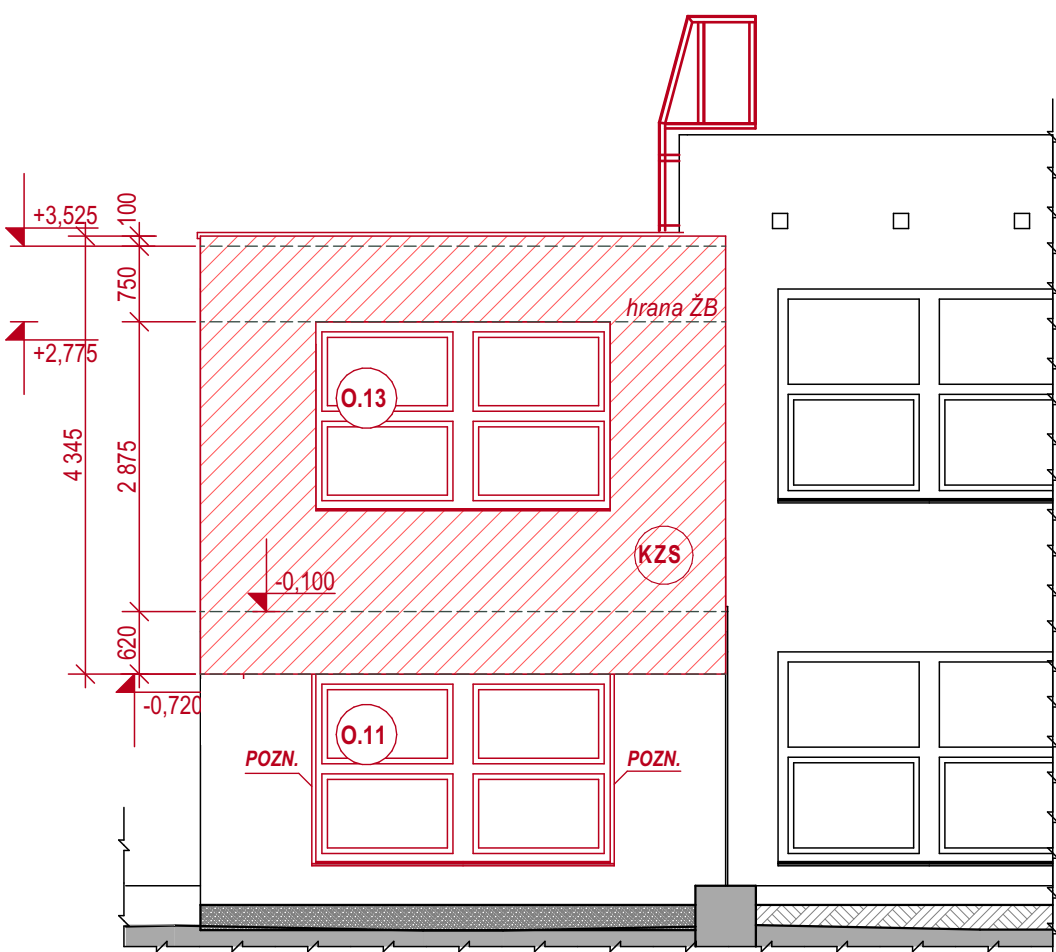

± 0,000 = 240,36 m n. m. BpV

TABULKA REVIZÍ					
REVIZE		POPIS REVIZE		DATUM	VYPRACOVAL
REVIZE		POPIS REVIZE		DATUM	VYPRACOVAL
