



16

Služby města Pardubic a.s., Hůrka 1803, 530 02 Pardubice - Bílé předměstí

CHVÁLEK ATELIÉR s. r. o.
Ing. Kateřina Markowská
Kafkova 1064/12
702 00 Ostrava

Váš dopis značky/ ze dne
25.ledna 2024

Naše značka
24042/IO

Vyřizuje
Kristýna Kubánková
466 260 861
kubankova@smp-pce.cz

V Pardubicích dne
7. února 2024

**Věc: NPK, a.s., Pardubická nemocnice
NADZEMNÍ KORIDOR spojující CUP- pavilon 27- pavilon19**

V příloze Vám zasíláme zpět situaci výše uvedené stavby, do které jsme zakreslili stávající trasu veřejného osvětlení (dále jen VO) v majetku a správě SmP a.s. podle stavu k 6.2.2024.

Se stavbou souhlasíme za těchto podmínek:

- 1) Práce budou provedeny tak, aby bylo možné zajistit dopravní obslužnost stávajících objektů.
- 2) **Před zahájením prací požádá investor o vytýčení kabelových tras VO divizi VO SmP a.s.** (tel. 466 260 854, mail: svaton@smp-pce.cz).
- 3) Při provádění prací musí být dodrženy všechny platné normy.
- 4) Při provádění prací musí být kabelové vedení a stožáry VO zajištěny tak, aby nedošlo k jejich poškození.
- 5) Všechny výkopy v blízkosti sítí a stožárů VO budou provedeny ručně.
- 6) V případě křížení inženýrských sítí bude kabel. vedení VO na náklady investora uloženo do chráničky (KOPOHALF prům. 110 mm) a kabelové vedení VO bude uloženo nad navrženou inž. sítí.
- 7) Každý zásah do stávajícího souboru VO v majetku nebo správě VO SmP a.s. provede na objednávku investora divize VO SmP a.s.)
- 8) Soubor VO bude po dobu stavby nepřetržitě přístupný pro zajištění jeho správy a údržby.
- 9) **Investor objedná před dokončením prací u divize VO SmP a.s. kontrolu stávajících kabelových tras VO** (před záhozem - min. 2 pracovní dny předem).
- 10) Dojde - li k poškození zařízení VO stavebními pracemi, mechanizací nebo dopravou materiálu v okolí stavby, požadujeme provedení oprav poškozených částí na náklady investora.
- 11) Platnost vyjádření je 1 rok od data vydání.


Vyjádření je vydáno pro stavební řízení dle zák. č. 183/2006 Sb., o územním plánování a stavebním řádu, ve znění pozdějších předpisů pro povolení a provedení stavby.

Příloha: situace se zákresem VO.

Kristýna Kubánková
Investiční oddělení
Služby města Pardubic a.s.

Kristýna
Kubánková

Digitálně podepsal
Kristýna Kubánková
Datum: 2024.02.07
12:28:26 +01'00'

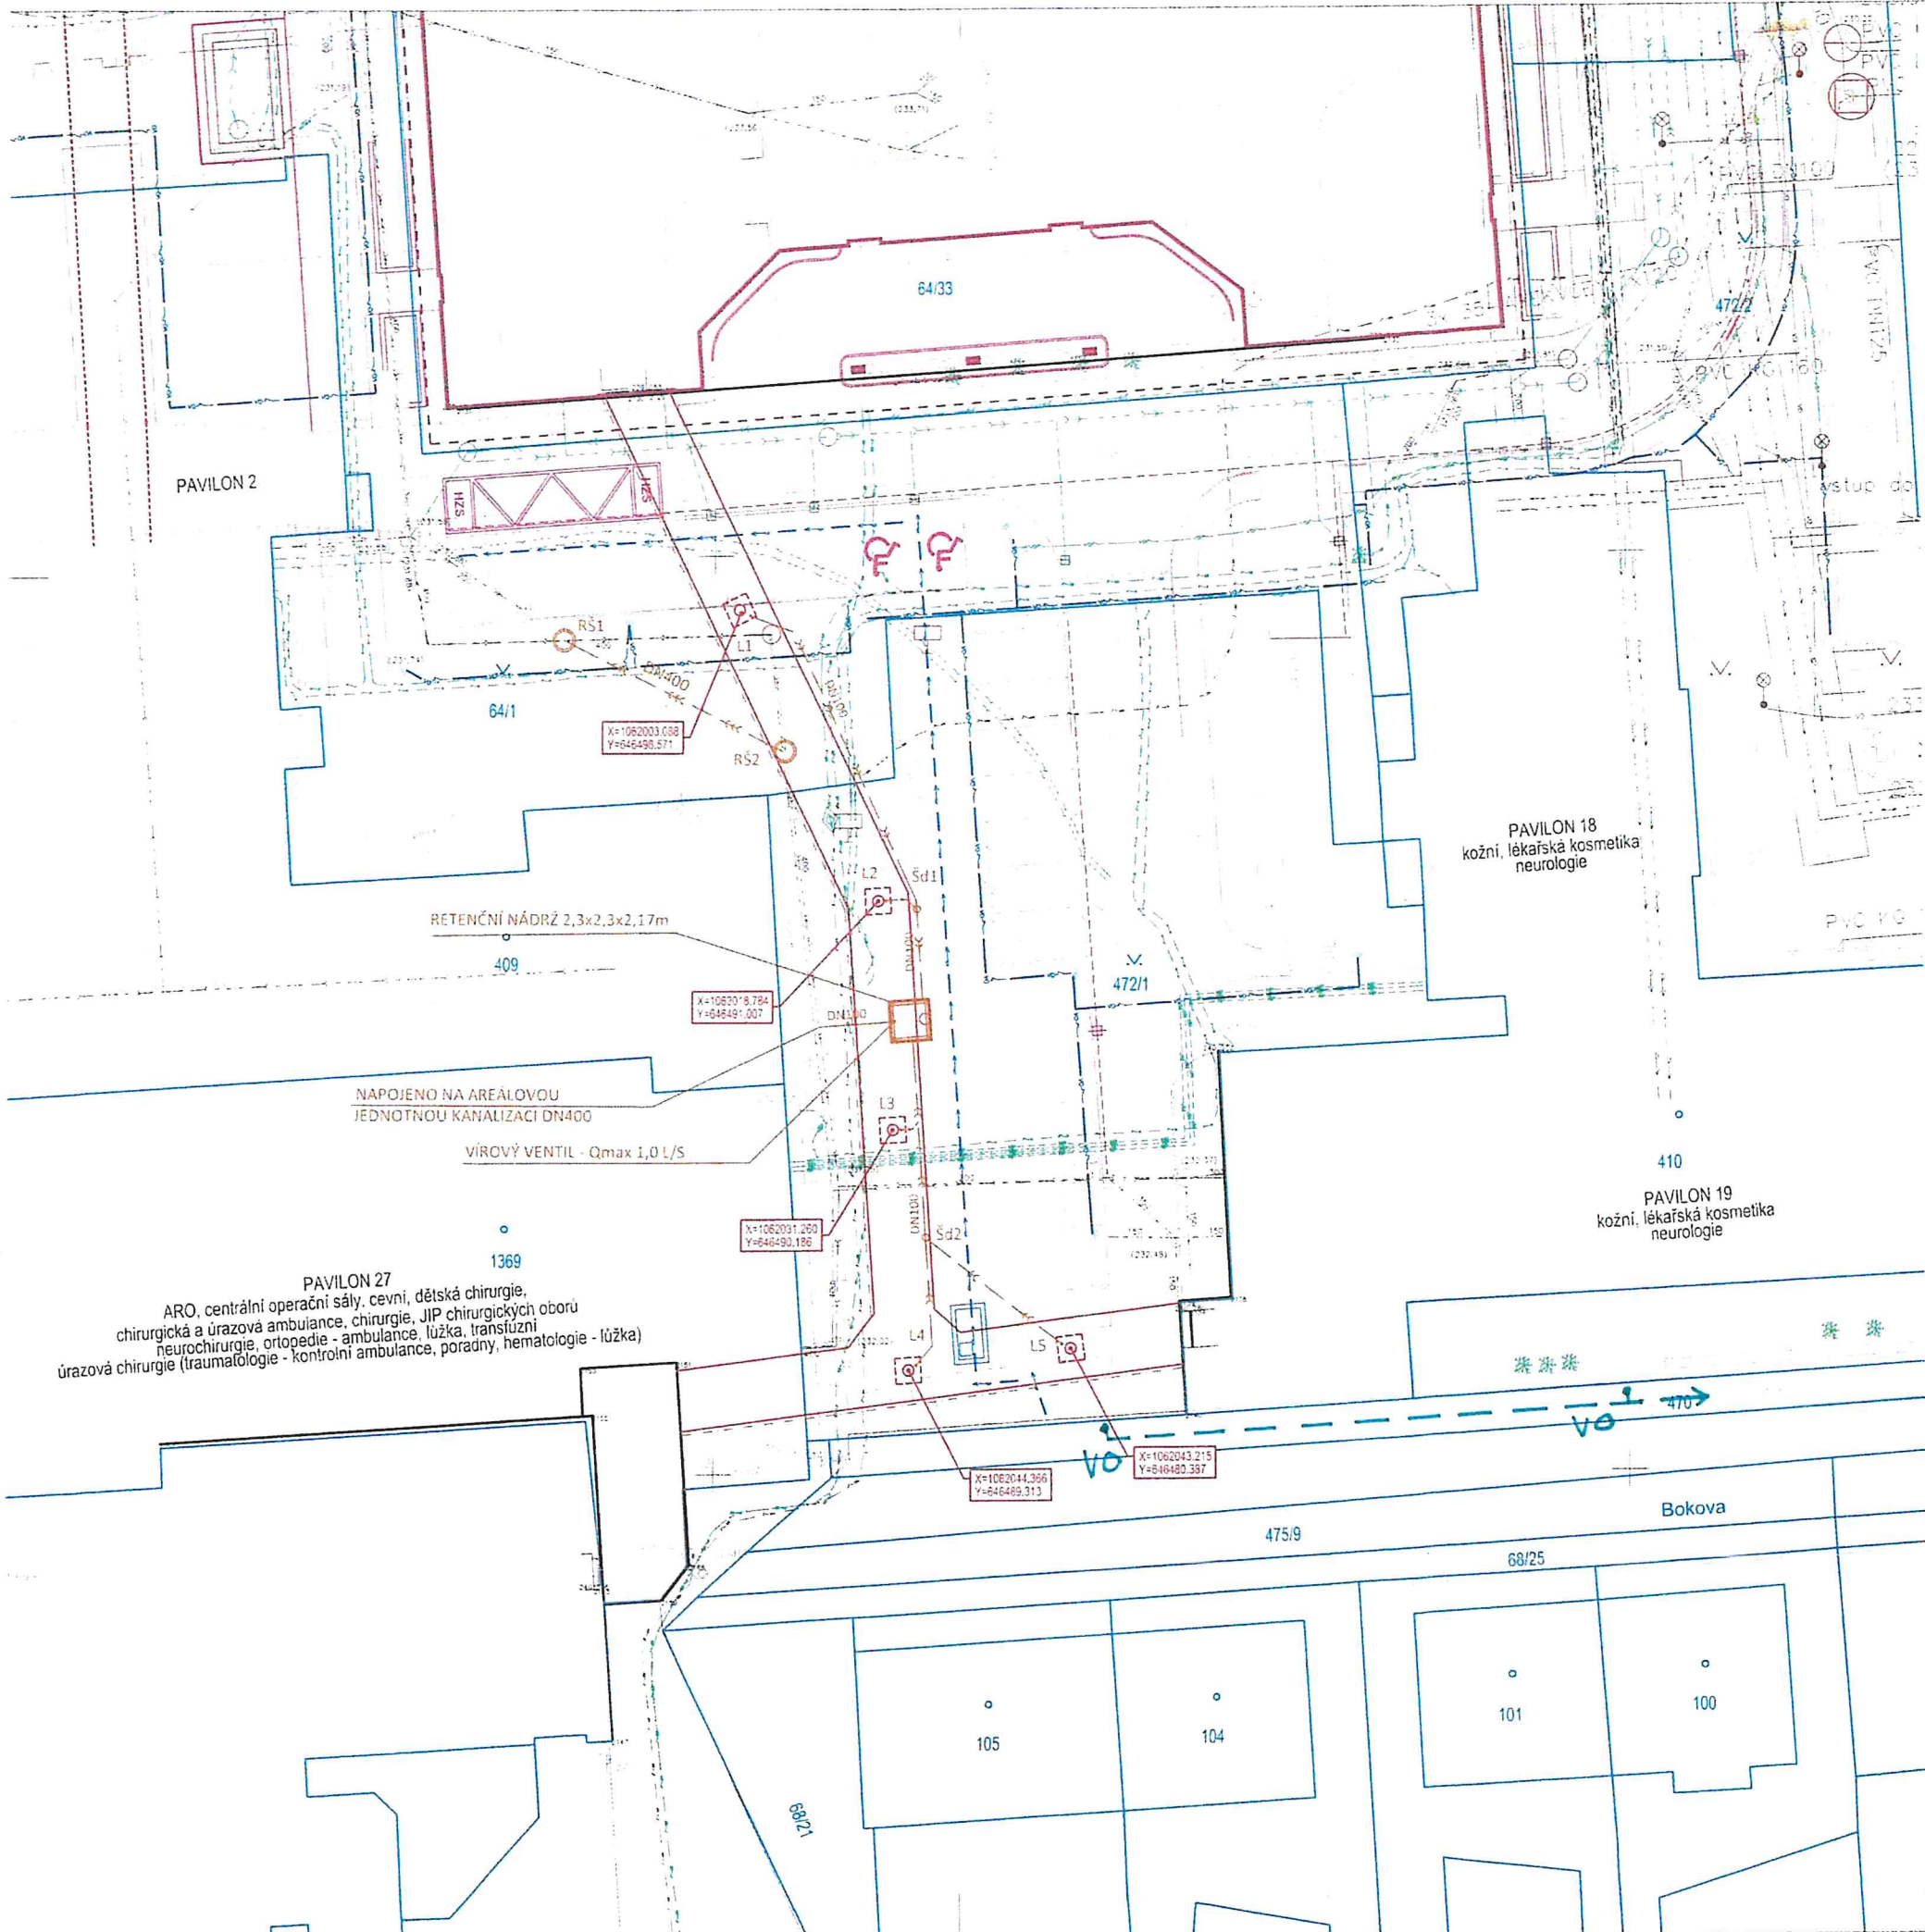

LEGENDA STÁVAJÍCÍCH INŽENÝRSKÝCH SÍTÍ:

- VEDENÍ ELEKTRO VN
- VEDENÍ ELEKTRO NN
- VEDENÍ DEŠŤOVÉ KANALIZACE
- PŘÍPOJKY ULIČNÍCH VPUSTÍ
- VEDENÍ MEDICÁLNÍCH PLYNŮ
- VEDENÍ VEŘEJNÉHO OSVĚTLENÍ
- VEDENÍ KANALIZACE - PŘÍBLIŽNÝ PRŮBĚH
- VEDENÍ KANALIZACE - BEZ ROZLIŠENÍ
- VEDENÍ VODOVODU

LEGENDA ČAR:

- HRANICE KN
- HRANICE KN VNITŘNÍ
- SOUVISEJÍCÍ PROJEKT
- NOVÝ NÁVRH
- NAVRHOVANÁ KANALIZACE
- PŘESAH STŘECHY KORIDORU
- HLAVICE PILOT

SLUŽBY MĚSTA PARDUBIC a.s.
Veřejné osvětlení
Bílá předměstí, Hůrka 1803
530 02 Pardubice
DIČ: CZ25262572

Příloha vyjádření č.j.:
24042/10
Pardubice dne:
4.2.2024



ZMĚNA VÝKRESU:

Č.	PŘEDMĚT ZMĚNY	PROVEDL	PODPIS	DATUM
1				
2				
3				

ZODPOVĚDNÝ PROJEKTANT	VYPRACOVAL	KONTROLOVAL	<div>CHVĚLEK</div> <div>ATELIÉR</div> <div>Kafkova 1064/12, 702 00 Ostrava</div> <div>tel.: +420 595 693 273</div> <div>e-mail: info@chvalekatelier.cz</div> <div>internet: www.chvalekatelier.cz</div>		
Ing. Dalibor Staněk	Ing. Jiří TALÁŠEK, Ph.D.	Ing. Dalibor Staněk			
OBEC	INVESTOR / OBJEDNATEL				
MĚSTO PARDUBICE	PARDUBICE - KRAJSKÁ NEMOCNICE				
NÁZEV AKCE					
SPOJOVACÍ KORIDOR CUP - pavilon 19 - pavilon 27					
STAVEBNÍ OBJEKT	ČÁST PD			DATUM	PROSINEC 2023
	C. SITUAČNÍ VÝKRESY			FORMÁT	8 x A4
				MĚŘÍTKO	1:250
				STUPĚŇ PD	-
NÁZEV VÝKRESU		Č. SOUPRAVY	Č. VÝKRESU		
KOORDINAČNÍ SITUAČNÍ VÝKRES					C.03