


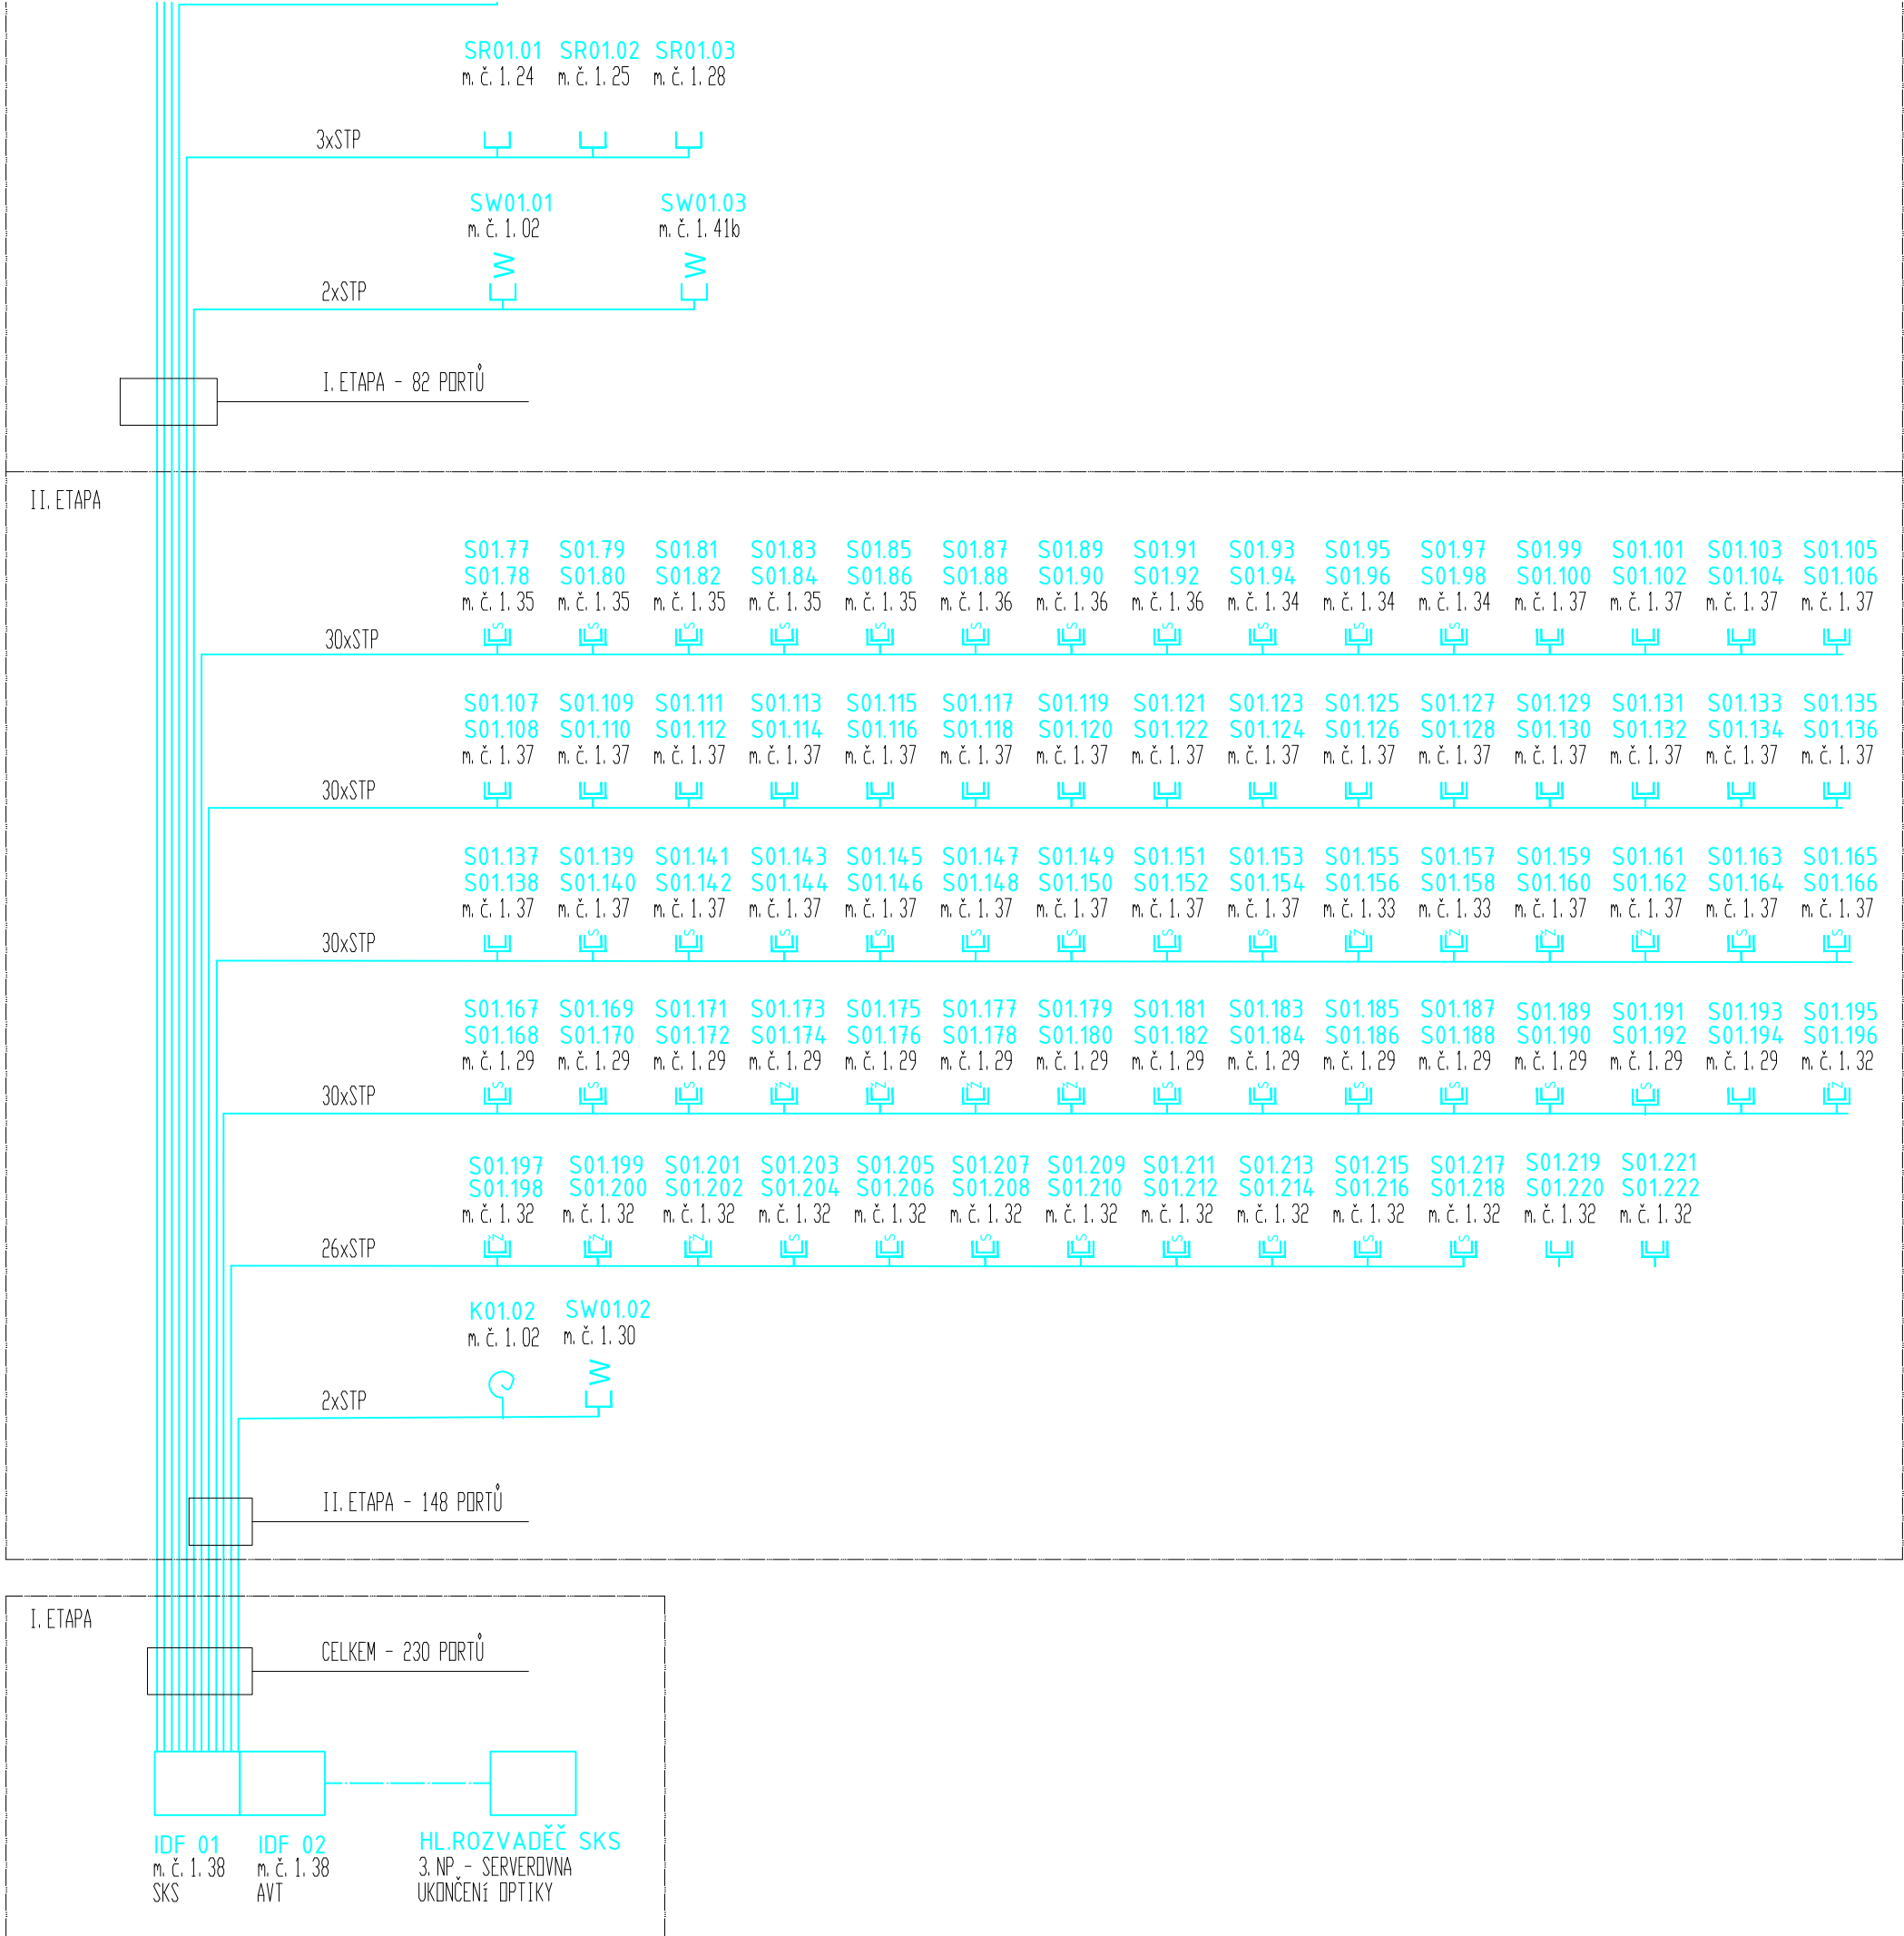



[U]		ROZVADĚČ IDF 1 - m.č.1.38	Etapizace
42		ventilační jednotka s termostatem v čepci rozvaděče	
41	Optická vana	MM 8 vl 50/125 <sub>μ</sub> OM2	I.etapa
40	1U	Vodítko kabelů 1U	
39			
38	PP24 24xRJ45	Ukončení pasivní části rozvodů SKS - 1-24	I.etapa
37	1U	Vodítko kabelů 1U	
36	PP24 24xRJ45	Ukončení pasivní části rozvodů SKS - 25-48	I.etapa
35	1U	Vodítko kabelů 1U	
34	PP24 24xRJ45	Ukončení pasivní části rozvodů SKS - 49-72	I.etapa
33	1U	Vodítko kabelů 1U	
32	PP24 24xRJ45	Ukončení pasivní části rozvodů SKS - 73-96	I.etapa
31	1U	Vodítko kabelů 1U	
30	PP24 24xRJ45	Ukončení pasivní části rozvodů SKS - 97-120	II.etapa
29	1U	Vodítko kabelů 1U	
28	PP24 24xRJ45	Ukončení pasivní části rozvodů SKS - 121-144	II.etapa
27	1U	Vodítko kabelů 1U	
26	PP24 24xRJ45	Ukončení pasivní části rozvodů SKS - 145-168	II.etapa
25	1U	Vodítko kabelů 1U	
24	PP24 24xRJ45	Ukončení pasivní části rozvodů SKS - 169-192	II.etapa
23	1U	Vodítko kabelů 1U	
22	PP24 24xRJ45	Ukončení pasivní části rozvodů SKS - 193-216	II.etapa
21	1U	Vodítko kabelů 1U	
20	PP24 24xRJ45	Ukončení pasivní části rozvodů SKS - 217-240	II.etapa
19	1U	Vodítko kabelů 1U	
18			
17	Switch Cisco	CISCO Catalyst C1400-48-P-4L	I.etapa
16	1U		
15	1U		
14	Switch Cisco	CISCO Catalyst C1400-48-P-4L	I.etapa
13	1U		
12	1U		
11	Switch Cisco	CISCO Catalyst C1400-48-P-4L	II.etapa
10	1U		
9	1U		
8			
7			
6			
5			
4	UPS -5kW	APC - Smart - UPS Ultra, 5000 W	I.etapa
3			
2			
1			
	Rack - 600x800/42U		



VÝPRACOVAL		ZODPOVĚDNÝ PROJEKTANT		KONTROLOVAL				DODAVATEL	
Ing.Michaela Štáhlavská		Ing.Michaela Štáhlavská		Ing.Michaela Štáhlavská					
									
OBJEDNATEL						ČÍSLO ZAKÁZKY		231201467/1026	
ING.IVO JUNEK, MÍRU 782/26, 571 01 MORAVSKÁ TŘEBOVÁ–PŘEDMĚSTÍ						DOKUMENTACE		DPS	
INVESTOR						MĚŘÍTKO		N	
ZDRAVOTNICKÁ ZÁCHRANNÁ SLUŽBA PARDUBICKÉHO KRAJE, PRŮMYSLOVÁ 450, PARDUBICE						DATUM		10.11.2023	
STAVBA						POČET FORMÁTŮ A4		6 x A4	
ZZS PAK PARDUBICE						NÁZEV SOUBORU		D1-01-9.02_ZZS_PAK_SKS_BLSCH.dwg	
OBSAH						ČÍSLO VÝTISKU		ČÍSLO PŘÍLOHY	
BLOKOVÉ SCHÉMA								D1-01-9.02	
D1-01-9 STRUKTUROVANÁ KABELÁŽ									
<p>COLSYS s.r.o. – BUŠETHRADSKÁ 109 – 272 03 KLADNO – ČESKÁ REPUBLIKA          TELEFON: +420 312 278 111 – FAX: +420 312 247 982 – E-Mail: <a href="mailto:kladno@colsys.cz">kladno@colsys.cz</a>          IČO: 14799634 – DIČ: CZ14799634 – OR: MĚSTSKÝ SOUD V PRAZE, ODD. C, VL. 902          BANKOVNÍ SPOLNENÍ: UNICREDIT BANK CZECH REPUBLIC a.s., ČÍSLO ÚČTU 0200240009/2700</p>									
<p>SYSTÉM MANAGEMENTU KVALITY ČSN EN ISO 9001          SYSTÉM ENVIRONMENTÁLNÍHO MANAGEMENTU ČSN EN ISO 14001          SYSTÉM MANAGEMENTU BEZPEČNOSTI A OCHRANY ZDRAVÍ PŘI PRÁCI OHSAS 18001          OSVĚDČENÍ ČESKÉHO OBRANNEHO STANDARDU ČOS OS1622 (AQAP 2110)</p>									