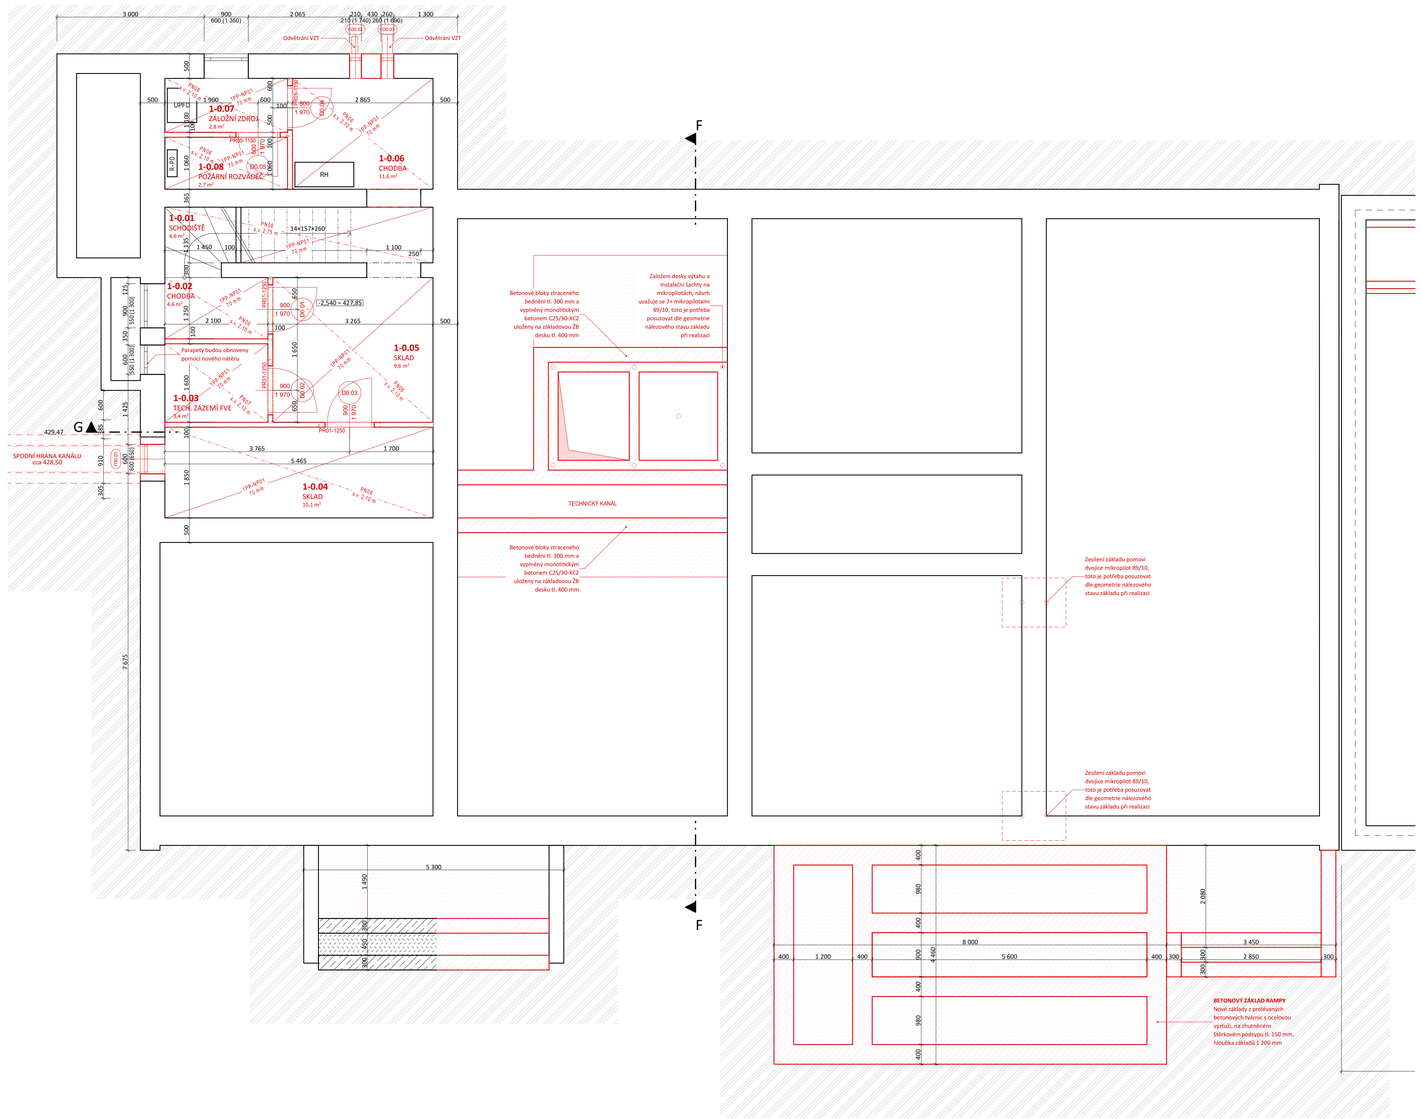

LEGENDA MÍSTNOSTÍ

Č. M.	NÁZEV MÍSTNOSTI	PLOCHA (m2)	SVĚTLÁ VÝŠKA (mm)	PODLAHA	STĚNY	STROP	POZNÁMKY
1-0.01	SCHODIŠTĚ	2,0	2 200,0	TERACO DLAŽBA	VÝMALBA	VÝMALBA	BROUŠENÍ, ČIŠTĚNÍ A LEŠTĚNÍ TERACO DLAŽBY A SOKLU
1-0.02	CHODBA	2,6	2 200,0	KERAMICKÁ DLAŽBA, FORMÁT 60×60 cm	VÝMALBA	VÝMALBA	-
1-0.03	TECH. ZÁZEMÍ FVE	3,4	2 200,0	KERAMICKÁ DLAŽBA, FORMÁT 60×60 cm	VÝMALBA	VÝMALBA	-
1-0.04	SKLAD	10,1	2 200,0	KERAMICKÁ DLAŽBA, FORMÁT 60×60 cm	VÝMALBA	VÝMALBA	-
1-0.05	SKLAD	9,6	2 200,0	KERAMICKÁ DLAŽBA, FORMÁT 60×60 cm	VÝMALBA	VÝMALBA	-
1-0.06	CHODBA	11,6	2 200,0	KERAMICKÁ DLAŽBA, FORMÁT 60×60 cm	VÝMALBA	VÝMALBA	-
1-0.07	ZÁLOŽNÍ ZDROJ	2,8	2 200,0	KERAMICKÁ DLAŽBA, FORMÁT 60×60 cm	VÝMALBA	VÝMALBA	-
1-0.08	POŽÁRNÍ ROZVAĎEČ	2,7	2 200,0	KERAMICKÁ DLAŽBA, FORMÁT 60×60 cm	VÝMALBA	VÝMALBA	-
		44,8 m²					

TABULKA PŘEKLADŮ

OZN. PŘEKLADU	TYP PŘEKLADU	ŠÍŘKA [mm]	VÝŠKA [mm]	DÉLKA [mm]	PŮVODNÍ DÉLKA [mm]	MIN. ULOŽENÍ [mm]	MNOŽSTVÍ
PR01	Nenosný překlad	100	249	1 250	1 250	120	3
PR05	Nenosný překlad	100	249	1 150	1 250	120	2

POZNÁMKY:

- NEDÍLNOU SOUČÁSTÍ JE TECHNICKÁ ZPRÁVA D.1.1.a
- KÓTOVÁNO V mm, VÝŠKOVÉ KÓTY V m.
- KRUHOVÉ OTVORY KÓTOVÁNY NA STŘED.
- PŘED ZAHÁJENÍM STAVBY JE NUTNÉ OVĚŘIT ± 0,000.
- SVĚTLÉ VÝŠKY JSOU VZTAŽENY K NEJVYŠŠÍMU BODU MÍSTNOSTI.
- KÓTY NOVÝCH STAVEBNÍCH KONSTRUKCÍ NEZAHRNUJÍ TLOUŠŤKY POVRCHOVÝCH ÚPRAV.
- U NOVÝCH KONSTRUKCÍ BUDOU POUŽITY PODOMÍTKOVÉ ROHOVÉ LIŠTY.
- NEZVĚŠLUJTE TENTO VÝKRES, NEOMĚŘUJTE Z VÝKRESU.
- DOKUMENTACE JE VYHOTOVENA DLE PLATNÝCH ČSN A PŘEDPISŮ SOUVISEJÍCÍCH V ROZSAHU DOKUMENTACE PRO PROVEDENÍ STAVBY. VEŠKERÉ ÚDAJE, KTERÉ NEJSOU ŘEŠENY V RÁMCI PD BUDOU ŘEŠENY V DÍLENSKÉ DOKUMENTACI ZHOTOVITELE STAVBY.
- VŠECHNY ROZMĚRY JE NUTNÉ OVĚŘIT PŘÍMO NA STAVBĚ, PROJEKT V NĚKTERÝCH PŘÍPADECH PRACUJE S PŘEDPOKLADY, KTERÉ JE NUTNÉ OVĚŘIT PŘI REALIZACI. PŘÍPADNÉ ZMĚNY OPROTI PROJEKTU JE NUTNÉ KONZULTOVAT S PROJEKTANTEM.
- V PŘÍPADĚ ZJIŠTĚNÝCH ROZPORŮ MEZI NALEZENÝM SKUTEČNÝM STAVEM A DOKUMENTACÍ JE NUTNÉ NEPRODLENĚ KONTAKTOVAT PROJEKTANTA.
- NOVÉ ZDIVO BUDE DŮKLADNĚ PROVAZOVÁNO DO KAPES VE STÁVAJÍCÍM ZDIVU.
- PRŮCHODKY A TECHNOLOGICKÉ ROZVODY ZABETONOVAT AŽ PO SCHVÁLENÍ ZPRACOVATELE PD, BETONOVÉ KONSTRUKCE PROVÁDĚT V KOORDINACI S PROJEKTY PROFESÍ.
- VEŠKERÉ ODHALENÉ NOSNÉ KONSTRUKCE, KTERÉ JSOU POŠKOZENY, NEBO JEVÍ ZNÁMKY PORUCH, BUDOU PROVĚŘENY STATIKEM A NÁSLEDNĚ SANOVÁNY.
- OPRAVA OMÍTEK, STĚN A STROPŮ CCA 50% STAVAJÍCÍCH POVRCHŮ (ODBORNÉ UČEBNY).
- V ADMINISTRATIVNÍ BUDOVĚ BUDOU KOMPLETNĚ NOVÉ POVRCHOVÉ ÚPRAVY (OMÍTKY, PODLAHY, STROPY/PODHLEDY).
- POVRCHOVÉ ÚPRAVY VČETNĚ PODKLADNÍCH VRSTEV JSOU UVEDENY V ČÁSTI D.1.1.c-01 V KNIZE SKLADEB, TECHNICKÉ ZPRÁVĚ A U JEDNOTLIVÝCH PŮDORYSŮ V TABULCE MÍSTNOSTÍ.
- MATERIÁLOVÉ A KVALITATIVNÍ STANDARDY JSOU UVEDENY V ČÁSTI D.1.1.c-01 V KNIZE SKLADEB A TECHNICKÉ ZPRÁVĚ.
- PODROBNÁ SPECIFIKACE OKEN, DVEŘÍ, KLEMPÍŘSKÝCH PRVKŮ, ZÁMEČNICKÝCH PRVKŮ A OSTATNÍCH PRVKŮ JSOU UVEDENY V ČÁSTI D.1.1.c DOKUMENTACE PODROBNOSTÍ.
- PODHLEDY A AKUSTICKÉ PRVKY JSOU UVEDENY V ČÁSTI D.1.1.c-01 V KNIZE SKLADEB.
- KERAMICKÁ DLAŽBA JE NAVRŽENA VŠUDE FORMÁTU 60×60 CM.
- KERAMICKÝ OBKLAD BUDE STANDARDNĚ PROVEDEN DO VÝŠE PODHLEDU, V KUCHYŇSKÝCH LINKÁCH POUZE V PRUHU MEZI KUCHYŇSKOU LINKOU A HORNÍMI SKŘÍŇKAMI/POLICÍ A V UČEBNÁCH V PRUHU ŠÍŘE 1,8 M O VÝŠCE 1,5 M. KERAMICKÝ OBKLAD JE NAVRŽEN VE FORMÁTU 60×30 CM.
- PODROBNÉ ROZKRESLENÍ DETAILNÍ ČÁSTÍ STAVBY JSOU UVEDENY V ČÁSTI D.1.1.c-07 DOKUMENTACE SCHÉMAT V KNIZE DETAILŮ.

LEGENDA:

- STÁVAJÍCÍ ZDĚNÉ KONSTRUKCE
- STÁVAJÍCÍ TEPELNÁ IZOLACE
- ZDIVO Z PLYNOSILIKÁTOVÝCH BLOKŮ TL. 100 mm, pevnost v tlaku min. 2 MPa, zděno na vápenocementovou maltu
- ZDIVO Z PLYNOSILIKÁTOVÝCH BLOKŮ TL. 150 mm, pevnost v tlaku min. 2 MPa, zděno na vápenocementovou maltu
- AKUSTICKÁ VÁPENOPÍSKOVÁ TVÁRNICE TL. 175 mm pevnost v tlaku min. 15 MPa, zděno na vápenocementovou maltu SDK SENDVIČOVÁ AKUSTICKÁ PŘÍČKY, TL. 125 mm Rw min. 53 dB, požární odolnost EI45DP1, CW 100 s izolací 80 mm, opláštěná akustickými SDK deskami z obou stran 12,5 mm
- CIHLA PLNÁ PÁLENÁ (DOZDÍVKY) zděno na vápenocementovou maltu
- NOVÉ SÁDROKARTONOVÉ KONSTRUKCE
- NOVÉ ŽELEZOBETONOVÉ KONSTRUKCE dle specifikace části D.1.2
- NOVÁ TEPELNÁ IZOLACE Z MINERÁLNÍ VLNY
- NOVÁ TEPELNÁ IZOLACE Z XPS
- NOVÁ HYDROIZOLACE
- OSTATNÍ STÁVAJÍCÍ KONSTRUKCE
- OSTATNÍ NOVÉ KONSTRUKCE
- STÁVAJÍCÍ OBKLADY
- NOVÉ OBKLADY
- STÁVAJÍCÍ VSTUP DO OBJEKTU
- NOVÝ VSTUP DO OBJEKTU

LEGENDA PRVKŮ:

- O1.01 OKNA (VIZ KNIHA PODROBNOSTÍ D.1.1.c-02)
- D1.01 DVEŘE (VIZ KNIHA PODROBNOSTÍ D.1.1.c-03)
- Z1.0X ZÁMEČNICKÉ PRVKY (VIZ KNIHA PODROBNOSTÍ D.1.1.c-04)
- O1.0X OSTATNÍ PRVKY (VIZ KNIHA PODROBNOSTÍ D.1.1.c-05)
- K1.0X KLEMPÍŘSKÉ PRVKY (VIZ KNIHA PODROBNOSTÍ D.1.1.c-06)
- D1.0X DETALIY (VIZ KNIHA PODROBNOSTÍ D.1.1.c-07)

te3s

akce
SŠ GASTRONOMICKÁ A TECHNICKÁ ŽAMBERK
rekonstrukce a vybavení odborných učeben
Zemědělská 846, 564 01 Žamberk

řešené území	k. ú. Žamberk [794368] parc. č. 4763, 4289/1, 2084/1, 2084/3 a 2084/40
generální projektant	**Te3s studio s.r.o.** Přízná 1892/4 110 00 Praha 1 Nové město IČ: 109 51 172
investor	**PARDUBICKÝ KRAJ** Komenského náměstí 125 532 11 Pardubice
HIP	Ing. arch. Marta Ševčíková +420 777 960 643 sevcikova@te3s.cz
autor architektonického návrhu	SVIŽN s.r.o. Ing. arch. Zdeněk Ševčík Ing. arch. Marta Ševčíková Ing. arch. Simona Machalová
zodpovědný projektant	Ing. arch. Marta Ševčíková ČKA 04407
zpracoval	Ing. arch. Simona Machalová
stupeň	**DPS** Dokumentace pro provádění stavby
část	**D.1** SO.01
profese	**D.1.1** Architektonickostavební řešení
příloha	**D.1.1.b-07** Půdorys 1.PP - nový stav
měřítko	1:50
datum vydání	06/2024
číslo revize	R-00
číslo pare	