


PŮDORYS 3.NP

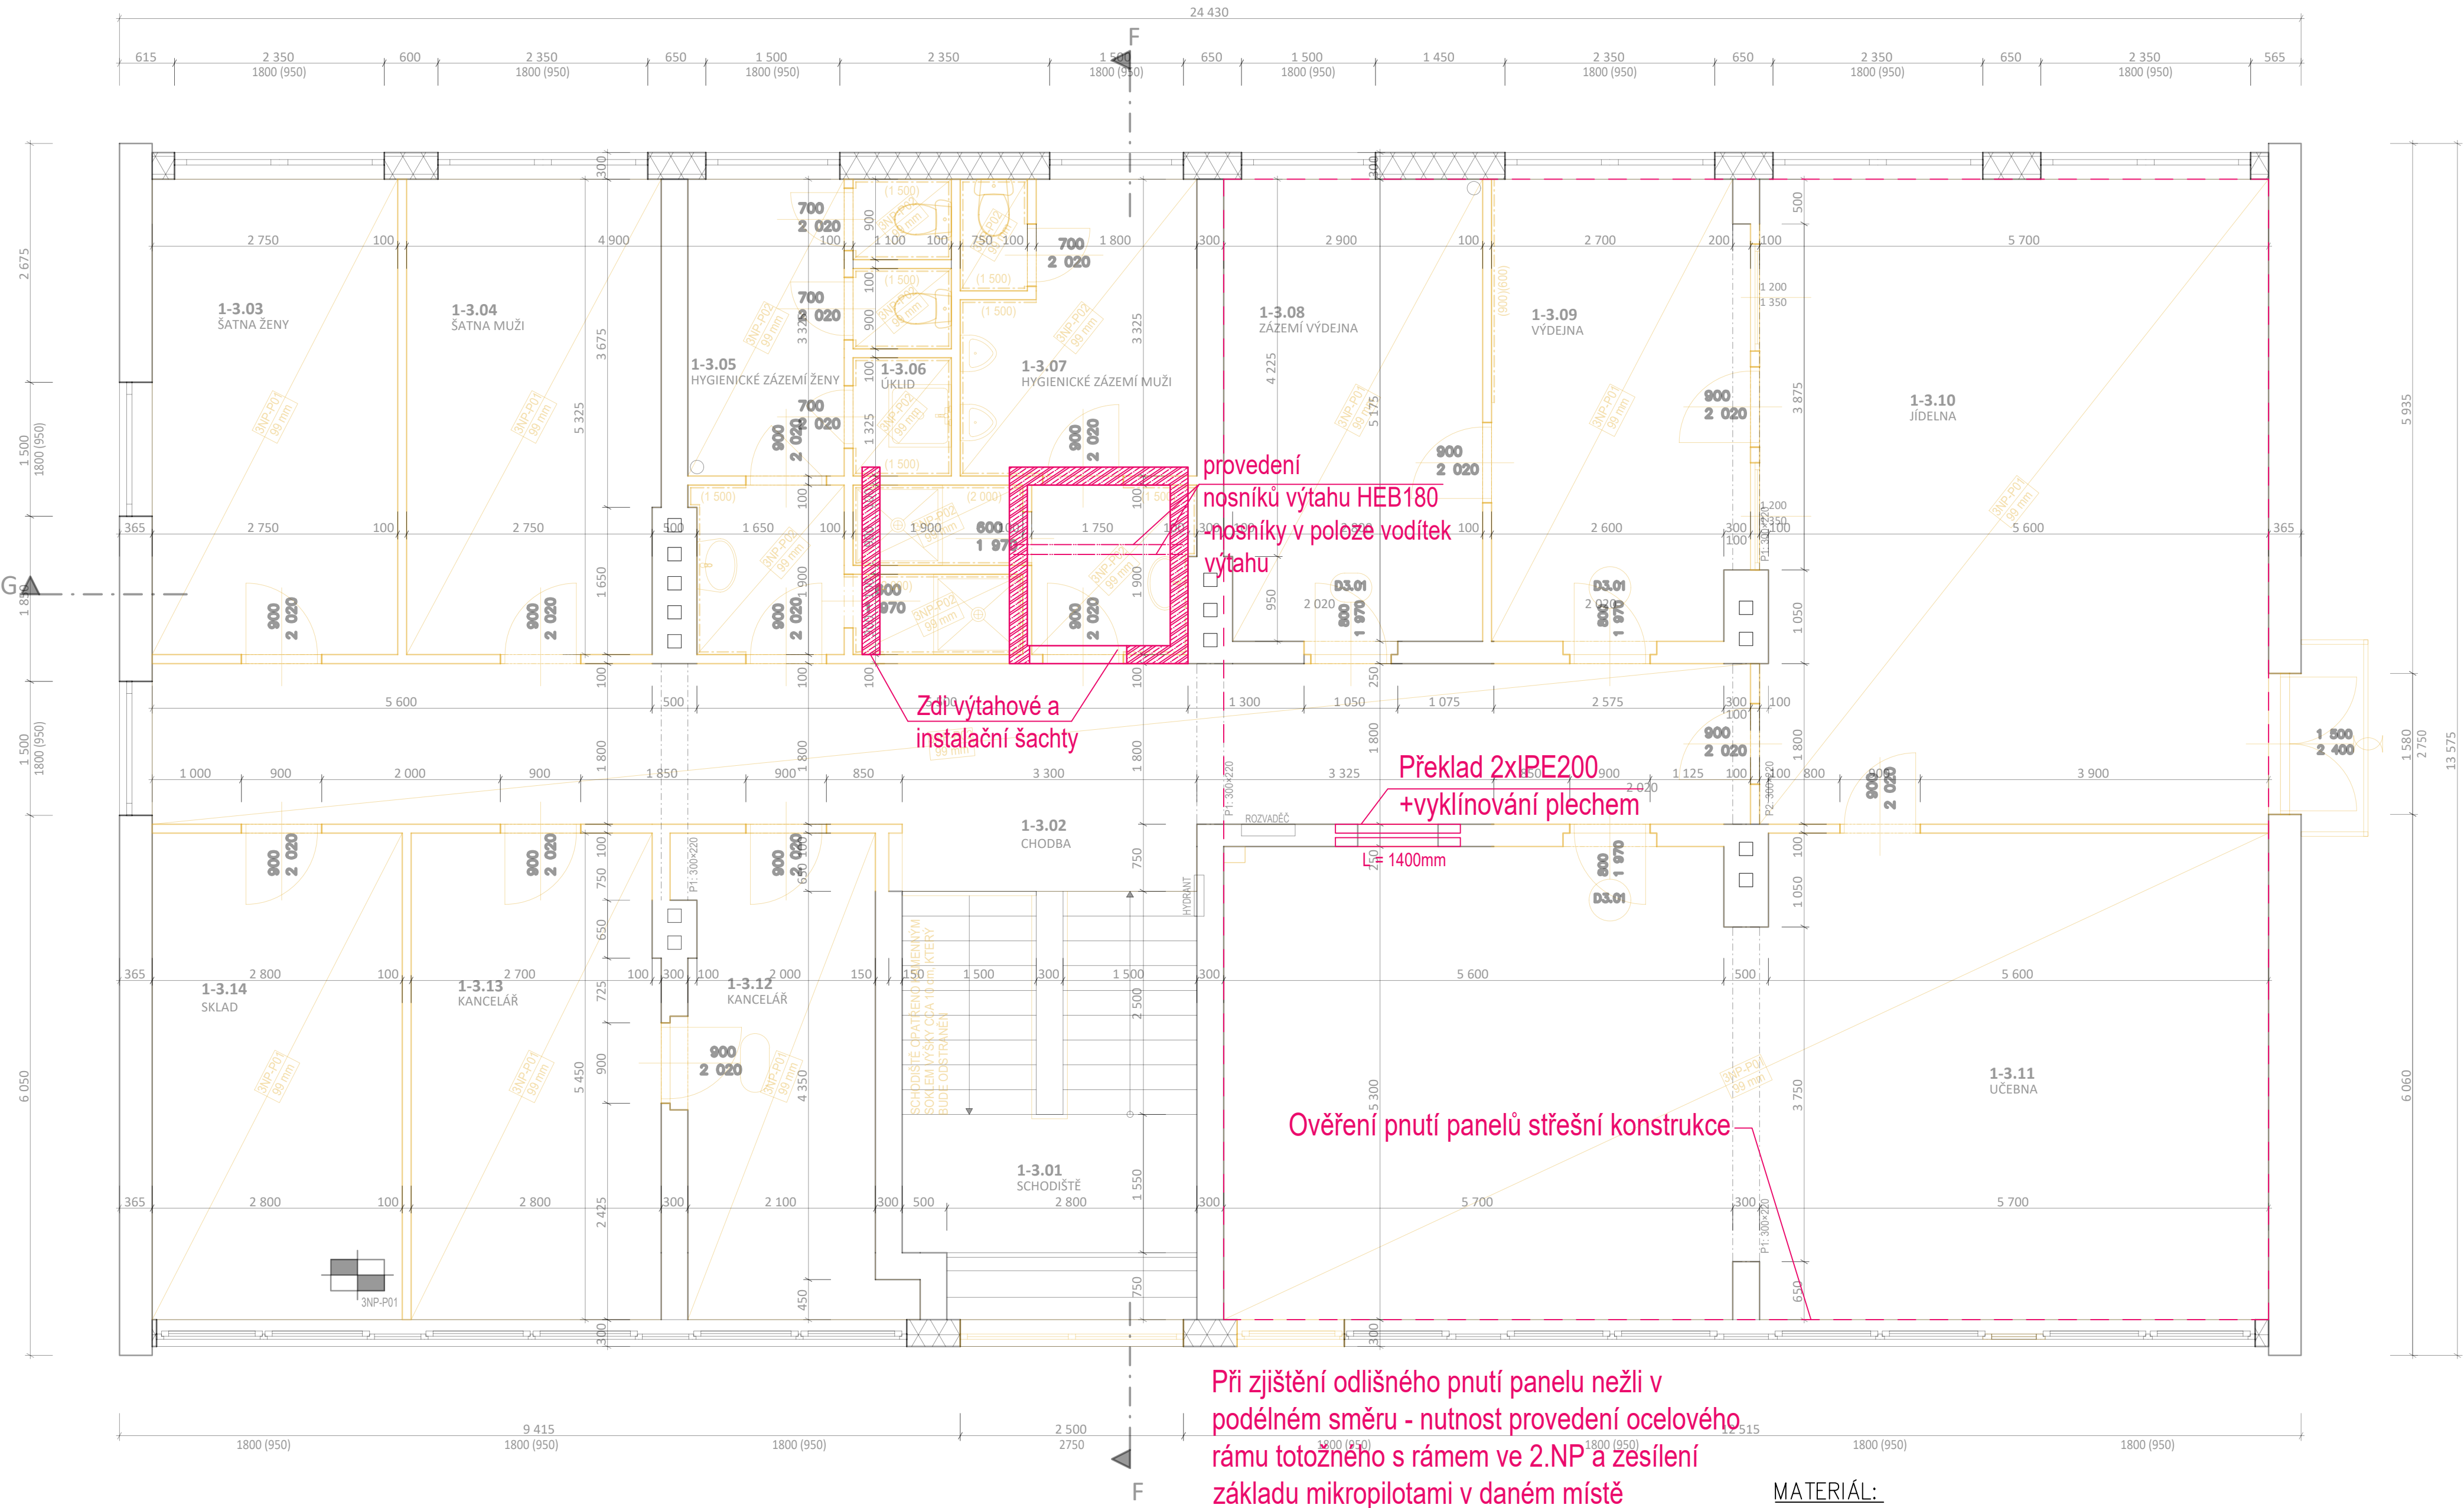

provedení
nosníků výtahu HEB180
nosníky v poloze vodítek
výtahu

Zdi výtahové a
instalační šachty

Překlad 2xIPE200
+vyklínování plechem

Ověření pnutí panelů střešní konstrukce

Při zjištění odlišného pnutí panelu nežli v
podélném směru - nutnost provedení ocelového
rámu totožného s rámem ve 2.NP a zesílení
základu mikropilotami v daném místě


MATERIÁL:

BETON šachet – C25/30 – XC1
VÝZTUŽ B500B

OCELOVÉ PRVKY:
S355JR

DET. 1 - ZAJIŠTĚNÍ OTVORU VE ZDĚNÝCH STĚNÁCH

POHLED

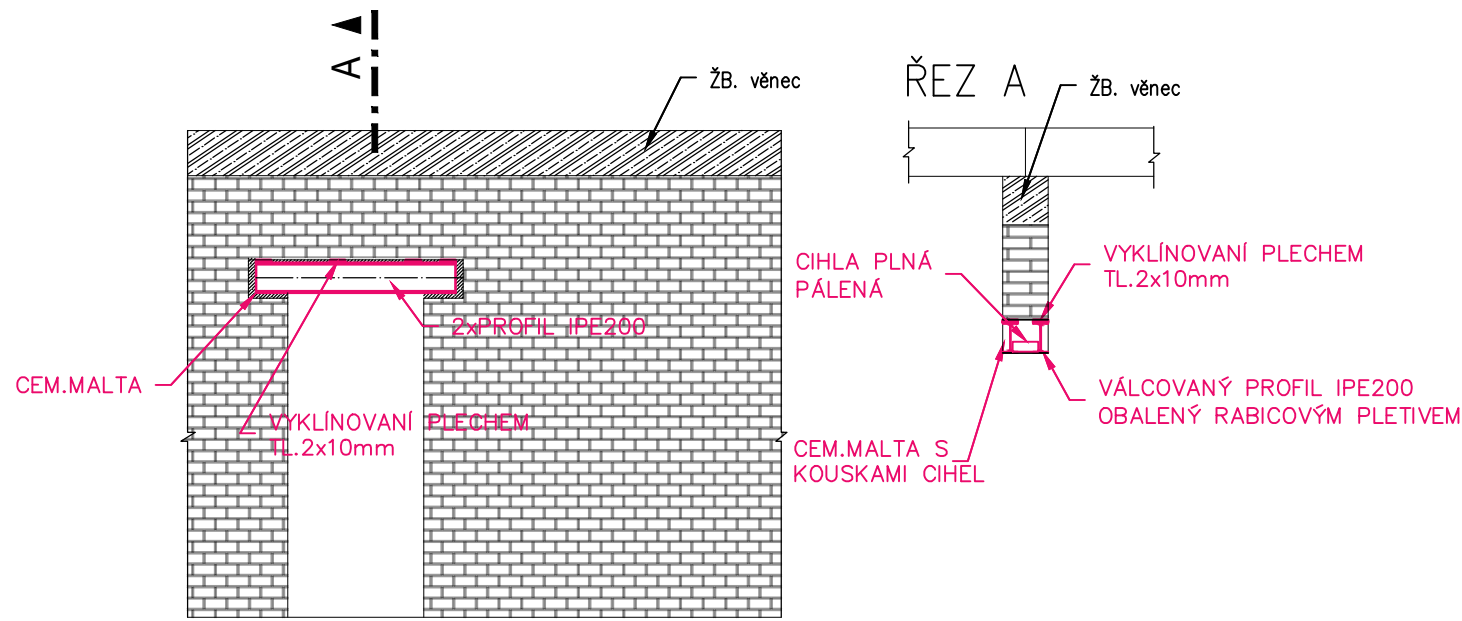

akce SŠ GASTRONOMICKÁ A TECHNICKÁ ŽAMBERK rekonstrukce a vybavení odborných učeben Zemědělská 846, 564 01 Žamberk	
řešené území	k. ú. Žamberk [794368] parc. č. 4763, 4289/1, 2084/1, 2084/3 a 2084/40
generální projektant	Te3s studio s.r.o. Příčná 1892/4 110 00 Praha 1 Nové město IČ: 109 51 172
investor	PARDUBICKÝ KRAJ Komenského náměstí 125 532 11 Pardubice
HIP	Ing. arch. Marta Sevcíková +420 777 960 643 sevcikova@te3s.cz
autor architektonického návrhu	Ing. arch. Zdeněk Sevcík Ing. arch. Marta Sevcíková Ing. arch. Simona Machalová
zodpovědný projektant	Ing. Martin Kovář, Ph.D. ČKAIT 0013084
zpracoval	Ing. Natálie Štefanovičová
stupeň DPS Dokumentace pro provádění stavby	
část	D.1 SO.01
profese	D.1.2 Stavebně konstrukční řešení
příloha	D.1.2.b-04 Půdorys 3.NP
měřítko	1:50
datum vydání	07/2024
číslo revize	R-00
číslo pare	