


3NP BUDOVY A

ORLICKOÚSTECKÁ NEMOCNICE

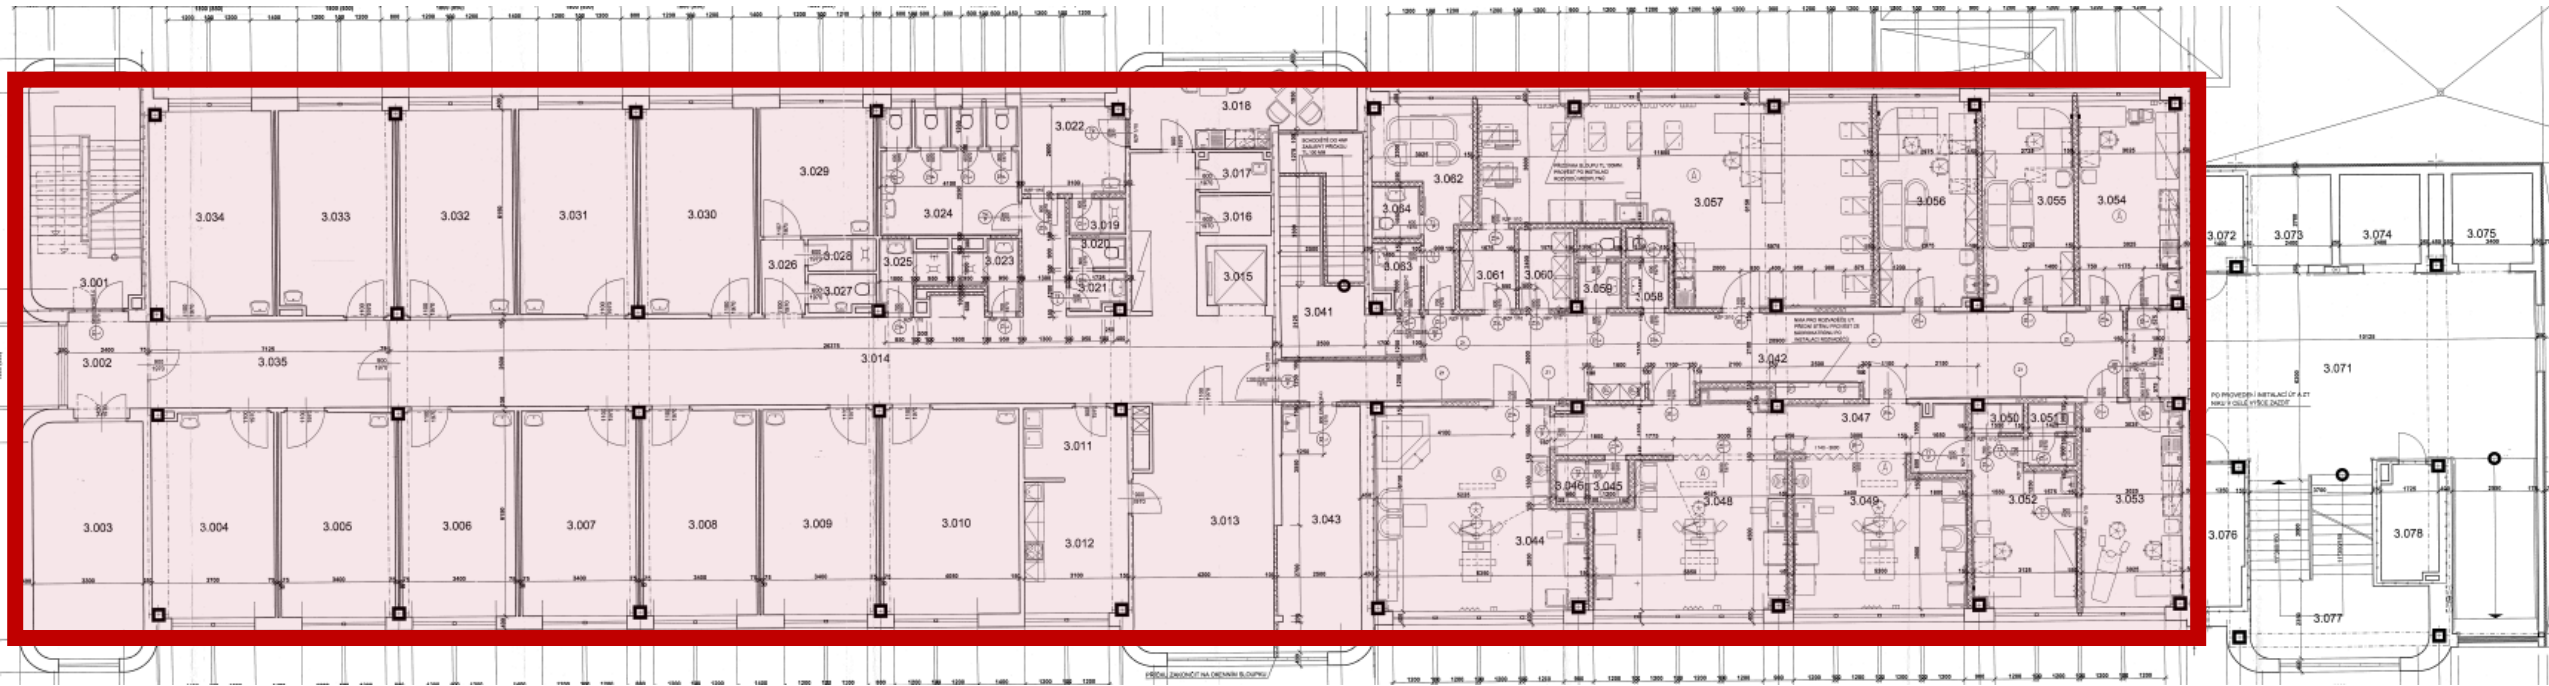

STÁVAJÍCÍ PROSTORY PORODNICE

