ELEKTROINSTALACE 1.NP

Tabulka místností 1.NP

Číslo	Název	Plocha [m²]	Obvod [m]	Podlaha	Ozn.	Stěny	Ozn.	Strop	Ozn.
1.01	ZÁDVEŘÍ	7,86	12,2	DLAŽBA KERAMICKÁ	PDL2	OMÍTKA SÁDROVÁ	Sa	SDK PODHLED, Vw=3,00	PHL2
1.02	VSTUPNÍ HALA	23,37	19,5	PVC	PDL1	OMÍTKA SÁDROVÁ	Sa	SDK PODHLED, Vw=3,00	PHL2
1.03	CHODBA	56	43,5	PVC	PDL1	OMÍTKA SÁDROVÁ	Sa	SDK PODHLED, Vw=3,00	PHL2
1.04	MULTISENZORICKÁ UČEBNA	57	31	PVC	PDL1	OMÍTKA SÁDROVÁ	Sa	SDK PODHLED, Vw=3,00	PHL1
1.05	UČEBNA ERGOTERAPIE	37,42	24,5	PVC	PDL1	OMÍTKA SÁDROVÁ	Sa	SDK PODHLED, Vw=3,00	PHL1
1.06	POČÍTAČOVÁ UČEBNA	37,5	24,5	PVC	PDL1	OMÍTKA SÁDROVÁ	Sa	SDK PODHLED, Vw=3,00	PHL1
1.07	LOGOPEDIE	37,42	24,5	PVC	PDL1	OMÍTKA SÁDROVÁ	Sa	SDK PODHLED, Vw=3,00	PHL1
1.08	BEZBARIÉROVÉ WC	4,95	8,9	DLAŽBA KERAMICKÁ	PDL2	OBKLAD V.1800	Sc	SDK PODHLED, Vw=2,60	PHL2
1.09	WC DÍVKY	14,43	18	DLAŽBA KERAMICKÁ	PDL2	OBKLAD V.1800	Sc	SDK PODHLED, Vw=3,00	PHL2
1.10	WC CHLAPCI	12,38	15,8	DLAŽBA KERAMICKÁ	PDL2	OBKLAD V.1800	Sc	SDK PODHLED, Vw=3,00	PHL2
1.11	ÚKLID	1,8	5,6	DLAŽBA KERAMICKÁ	PDL2	OBKLAD V.1500	Sb	SDK PODHLED, Vw=2,60	PHL2
1.12	PROPOJOVACÍ CHODBA	20,8	24,8	PVC	PDL1	OMÍTKA SÁDROVÁ	Sa	SDK PODHLED, Vw=2,56	PHL2

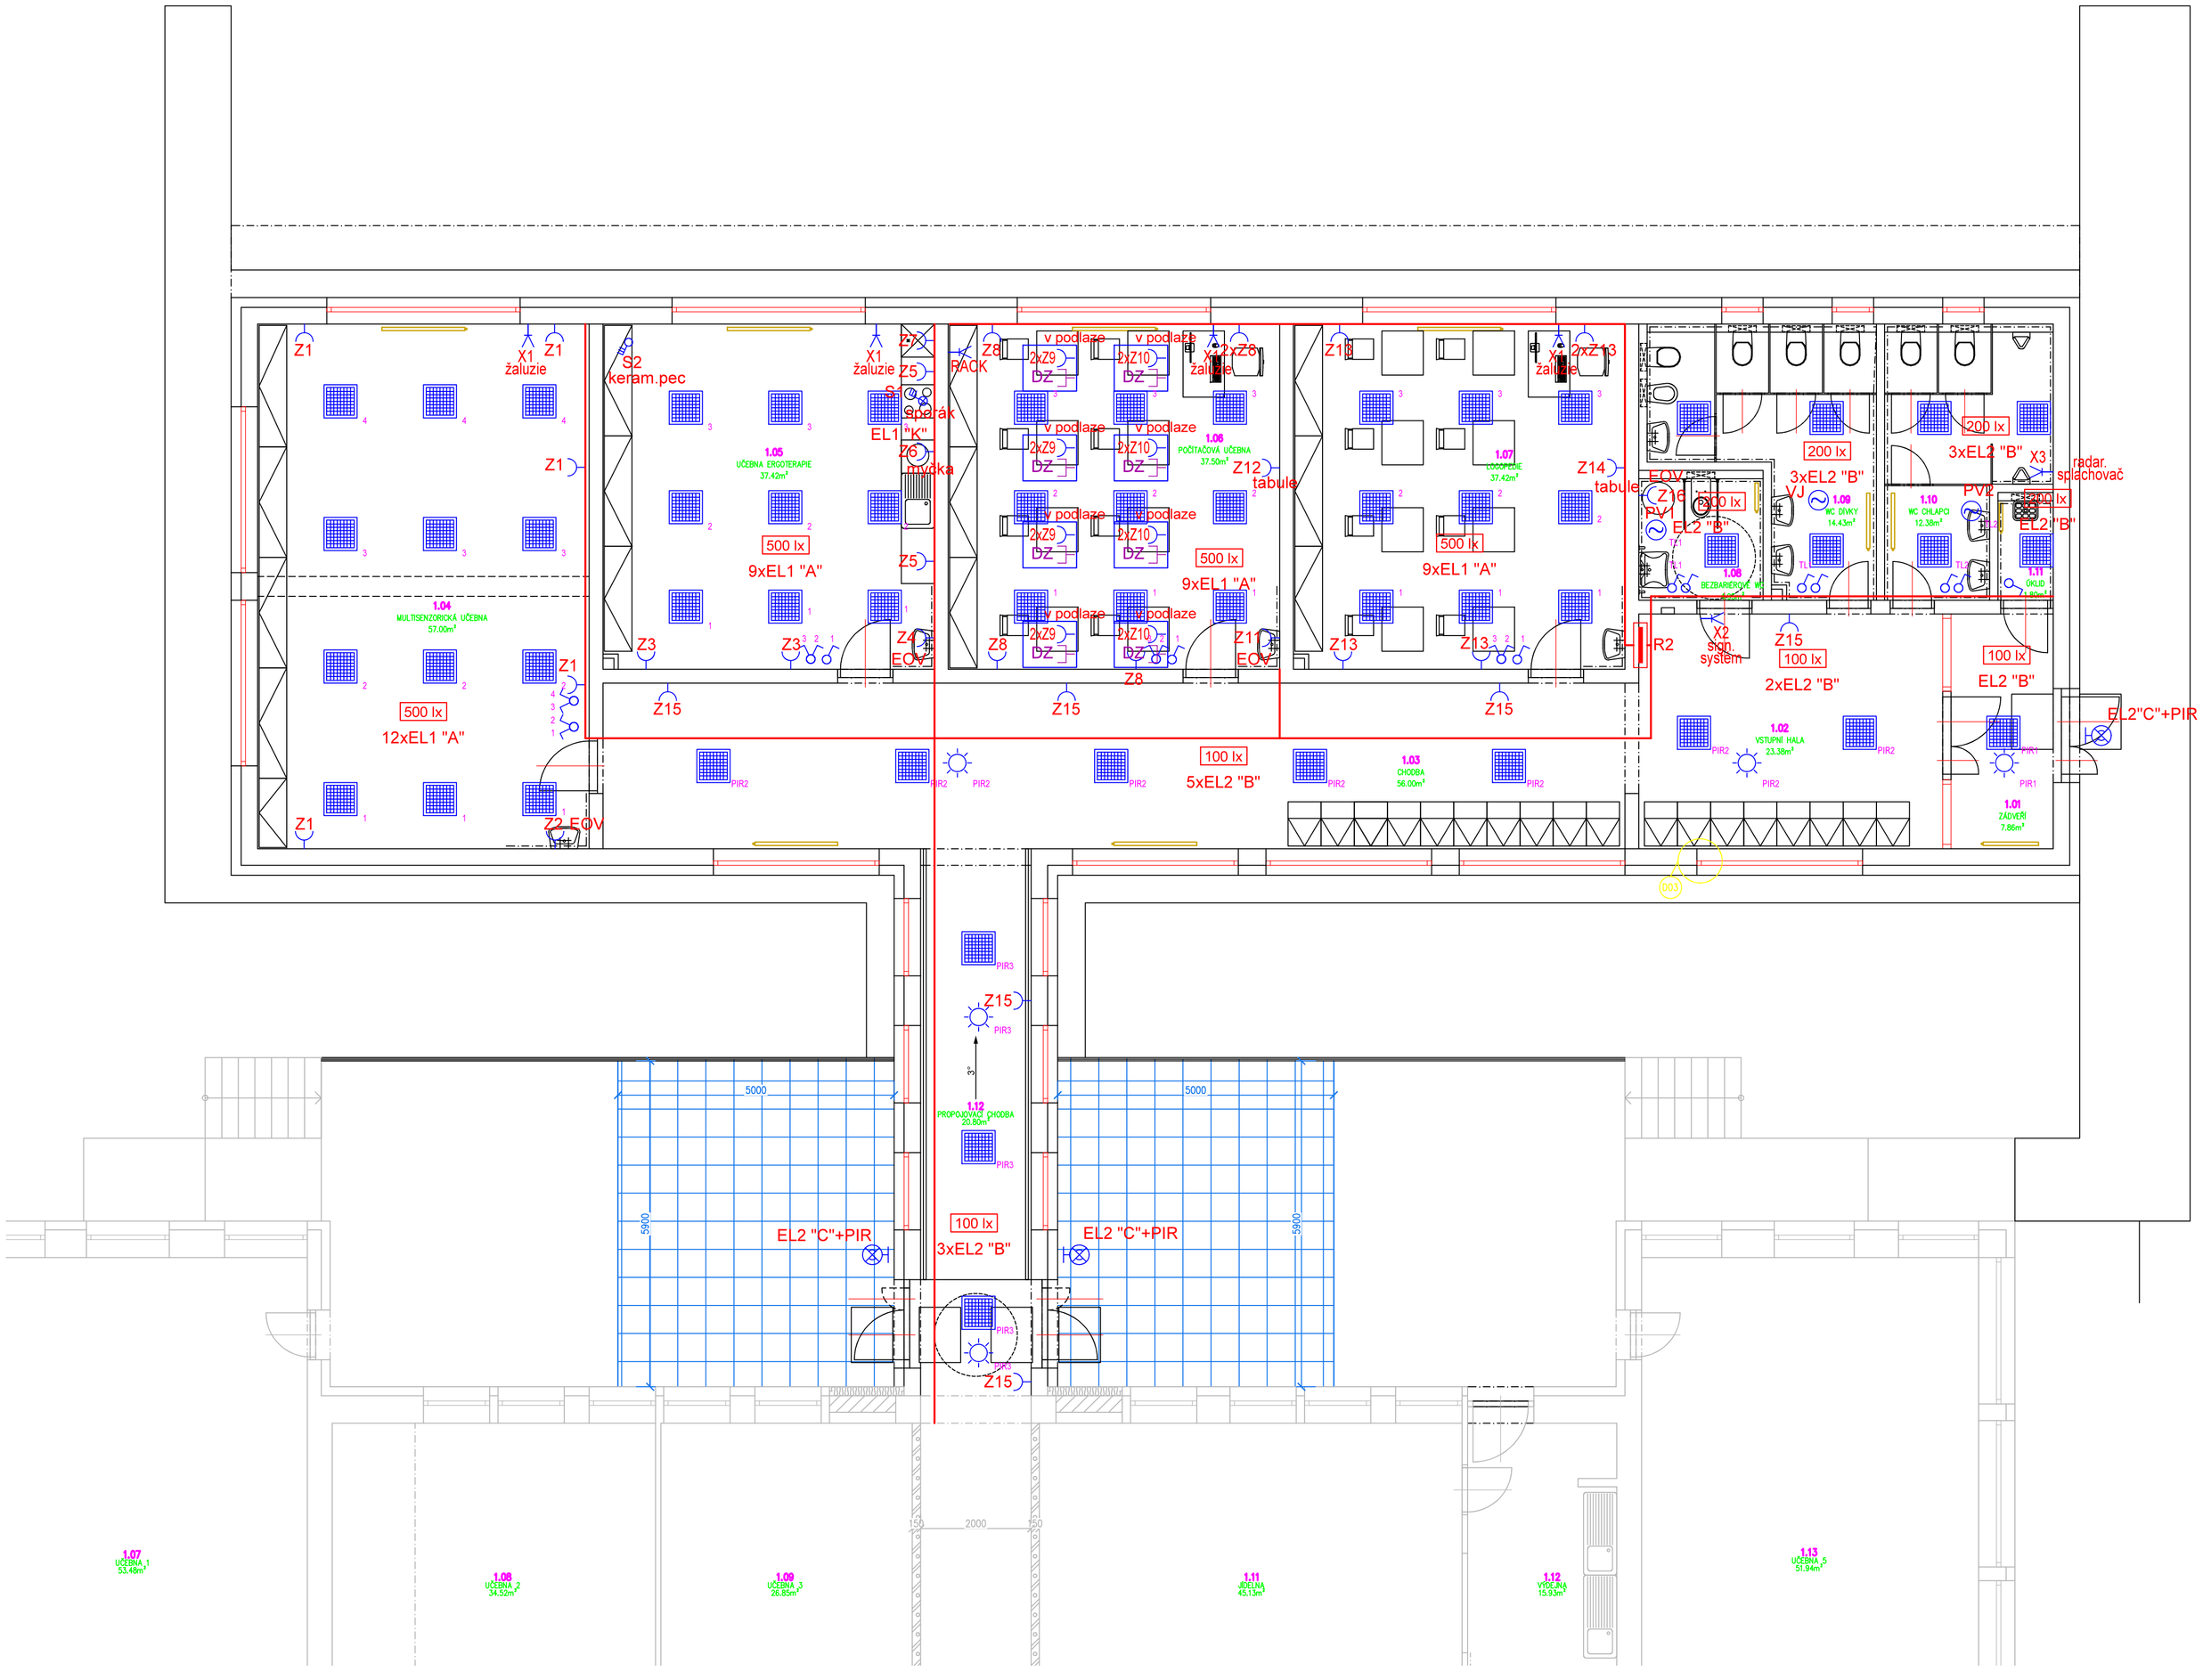

LEGENDA:

TL.	TLAČÍTKOVÝ SPÍNAČ ŘAZENÍ 1/0 ZAPUŠTĚNÝ
	SPÍNAČ OSVĚTLENÍ ŘAZENÍ 1 ZAPUŠTĚNÝ
	SPÍNAČ OSVĚTLENÍ ŘAZENÍ 5 ZAPUŠTĚNÝ
TS	TLAČÍTKO V KRABICI S OCHRANNÝM SKLEM "TOTAL STOP"
S	TŘÍPÓLOVÝ SPÍNAČ 3x16A ZAPUŠTĚNÝ
Z	ZÁSUVKA (DVOJZÁSUVKA) 230V 16A ZAPUŠTĚNÁ
EL "A", "B"	SVÍTIDLO LED KAZETOVÉ 600x600 DLE VÝPOČTU OSVĚTLENÍ
EL "C"+PIR	NÁSTĚNNÉ LED SVÍTIDLO KRUHOVÉ OPÁLOVÝ PMMA KRYT 34W, VENKOVNÍ PROVEDENÍ S PIR ČIDLEM
EL "K"	NÁSTĚNNÉ LED SVÍTIDLO DO KUCHYŇSKÉ LINKY 11W
X1–ŽALUZIE	VÝVOD 230V 10A PRO PŘIPOJENÍ POHONU VENKOVNÍVCH ŽALUZIÍ
X2–SIGN.SYSTEM	VÝVOD 230V 10A PRO PŘIPOJENÍ NAPÁJENÍ SIGNALIZAČNÍHO SYSTÉMU
X3–RADAR.SPLACOVAČ	VÝVOD 230V 10A PRO PŘIPOJENÍ NAPÁJENÍ RADAROVÉHO SPLACHOVAČE
RACK	VÝVOD 230V 16A PRO PŘIPOJENÍ NAPÁJENÍ RACKOVÉ SKŘÍNĚ
VJ	VĚTRACÍ JEDNOTKA DLE PROJEKTU VZDUCHOTECHNIKY
PV	ODTAHOVÝ VENTILÁTOR DLE PROJEKTU VZDUCHOTECHNIKY
R2	ELEKTRICKÝ ZAPUŠTĚNÝ ROZVADĚČ DLE PŘÍLOHY Č. D.2.4.4b–02
	HLAVNÍ KABELOVÉ TRASY

NAPĚŤOVÁ SOUSTAVA: 3+N+PE AC 50Hz 400/230V TN–C–S
OCHRANA PŘED NEBEZPEČNÝM DOTYKEM: AUTOMATICKÝM ODPOJENÍM OD ZDROJE zvýšenó PROUDOVÝMI CHRÁNIČI a DOPLŇUJÍCÍM POSPOJOVÁNÍM DLE ČSN 33 2000–4–41 ED.3

Vypracoval: ING. Petr Hasenöhrl	Hlavní inženýr projektu: ING. Jaroslav DVOŘÁK	SINC s.r.o. +420 775 124 685 IČ: 288 14 878 www.sinc.cz
Místo stavby: Lanškroun, p.č. st. 1482, 2036/11, k.ú. Lanškroun		
Investor: Pardubický kraj, Komenského náměstí 125, 532 11 Pardubice		

Akce:
ZŠ Lanškroun - rekonstrukce a přístavba školy Olbrachtova
Objekt: SO02 NOVOSTAVBA SZŠ

Formát:	-
Datum:	12/2022
Stupeň:	DPS
Zakáz. č.:	220501
Měřítko:	1:70
Paré:	

Výkres: **SILNOPROUDÁ ELEKTROTECHNIKA**
ELEKTROINSTALACE 1.NP
Č.v. **D.2.4.4b-02**