ŘEZ AA

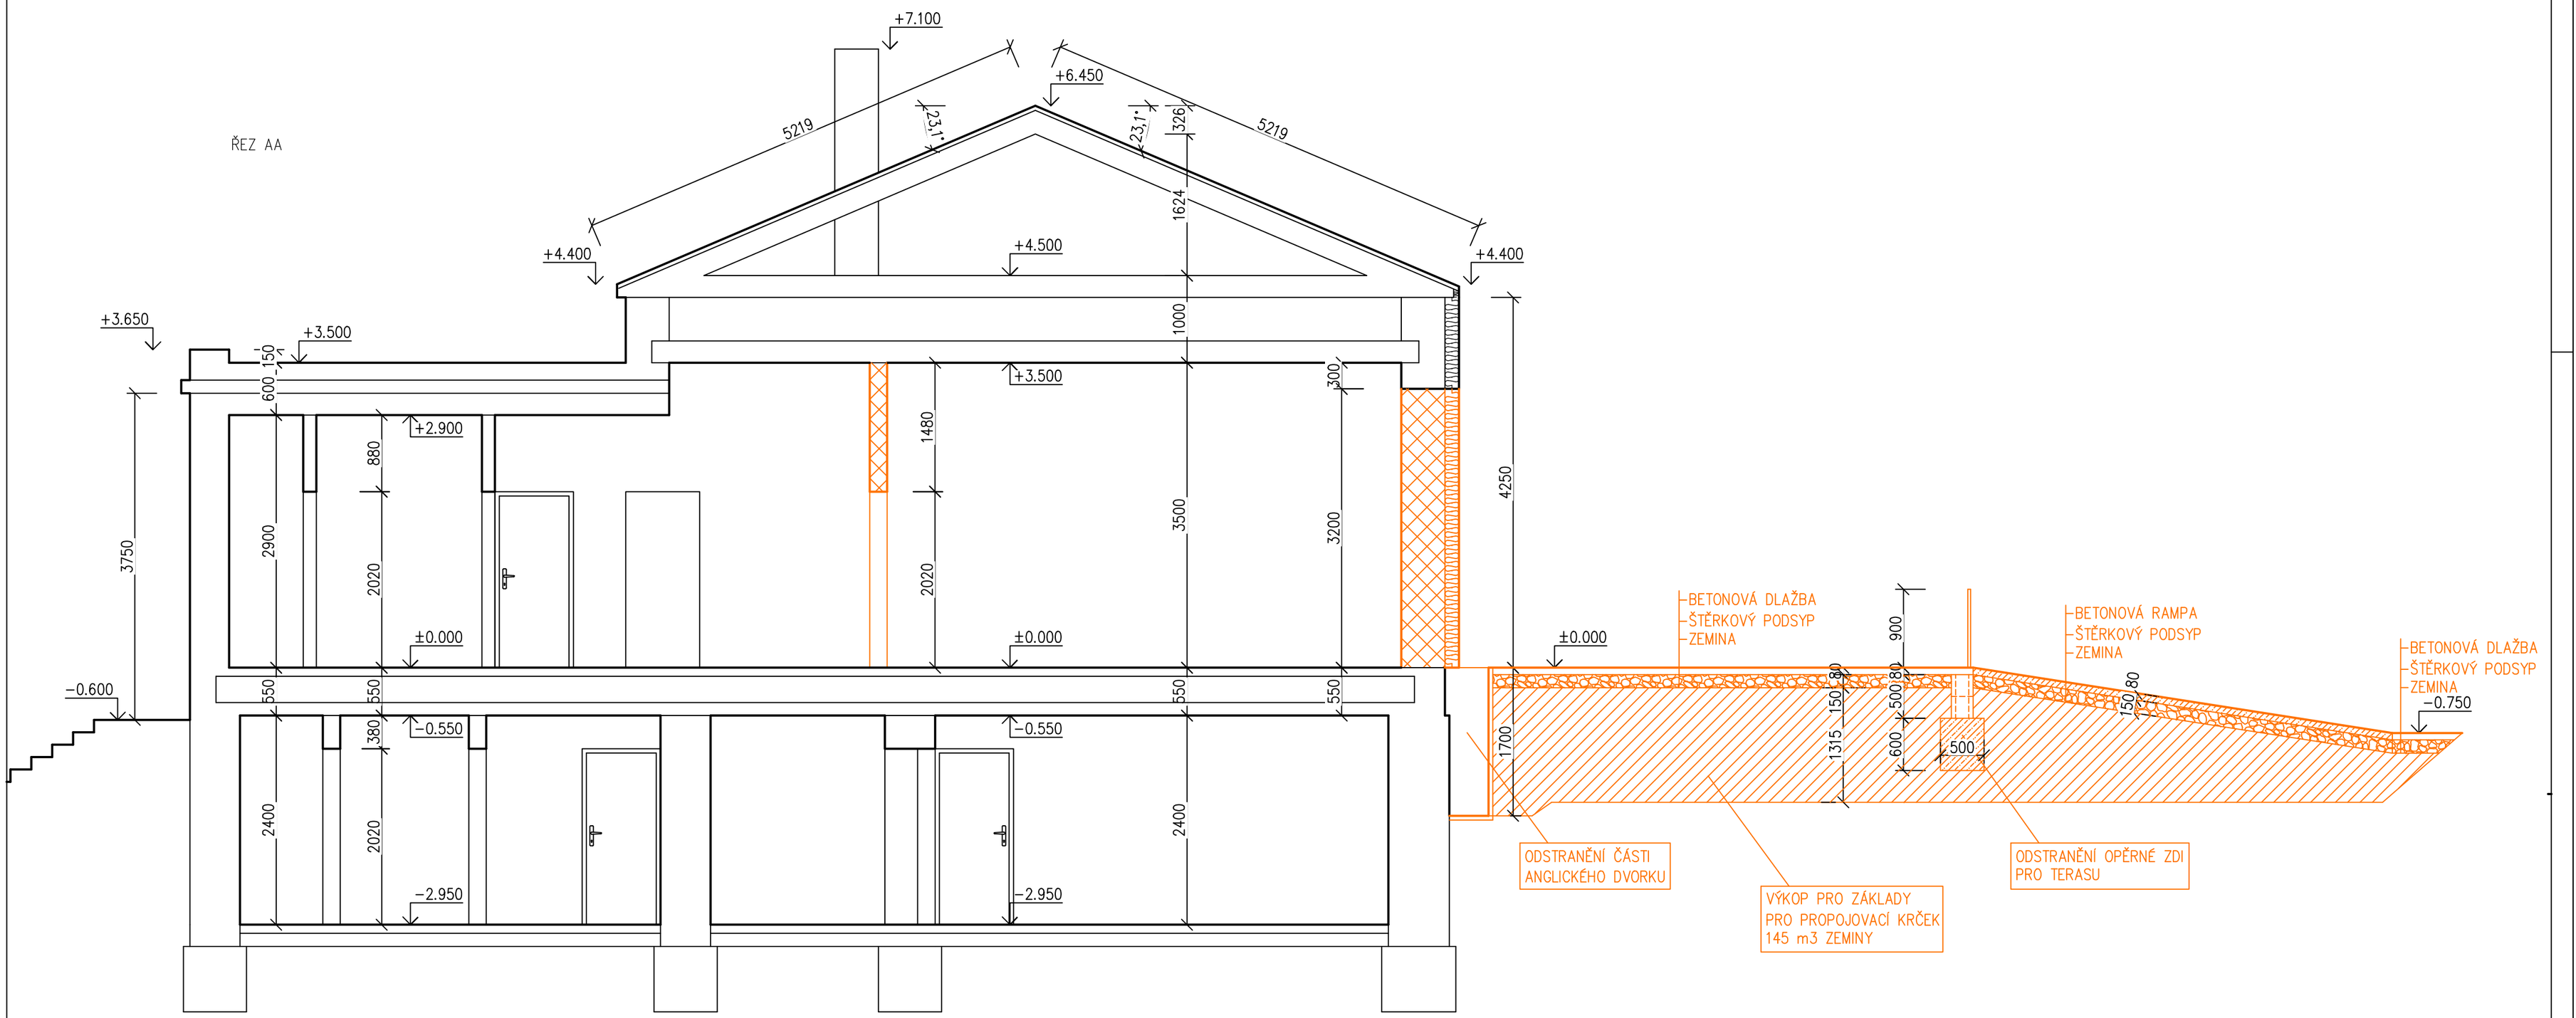

LEGENDA

- Stávající zdivo CPP
- Tepelná izolace EPS
- Bourané konstrukce

Vypracoval: Dan Zvára, DiS.	Hlavní inženýr projektu: ING. Jaroslav DVOŘÁK	SINC PROJEKČNÍ A INŽENÝRSKÁ SPOLEČNOST Sinc s.r.o. IČ: 288 14 878 +420 775 124 685 www.sinc.cz
Místo stavby: Lanškroun, p.č. st. 1482, 2036/11, k.ú. Lanškroun		
Investor: Pardubický kraj, Komenského náměstí 125, 532 11 Pardubice		
Akce: **ZŠ Lanškroun - rekonstrukce a přístavba školy Olbrachtova** Objekt: SO01	Formát: A2 Datum: 05/2024 Stupeň: DPS Zakáz. č.: 220501 Měřítko: 1:50	Paré:
Výkres: **STÁVAJÍCÍ STAV_ŘEZ AA**		Č.v. **D.1.1.4**