


POHLED VÝCHODNÍ

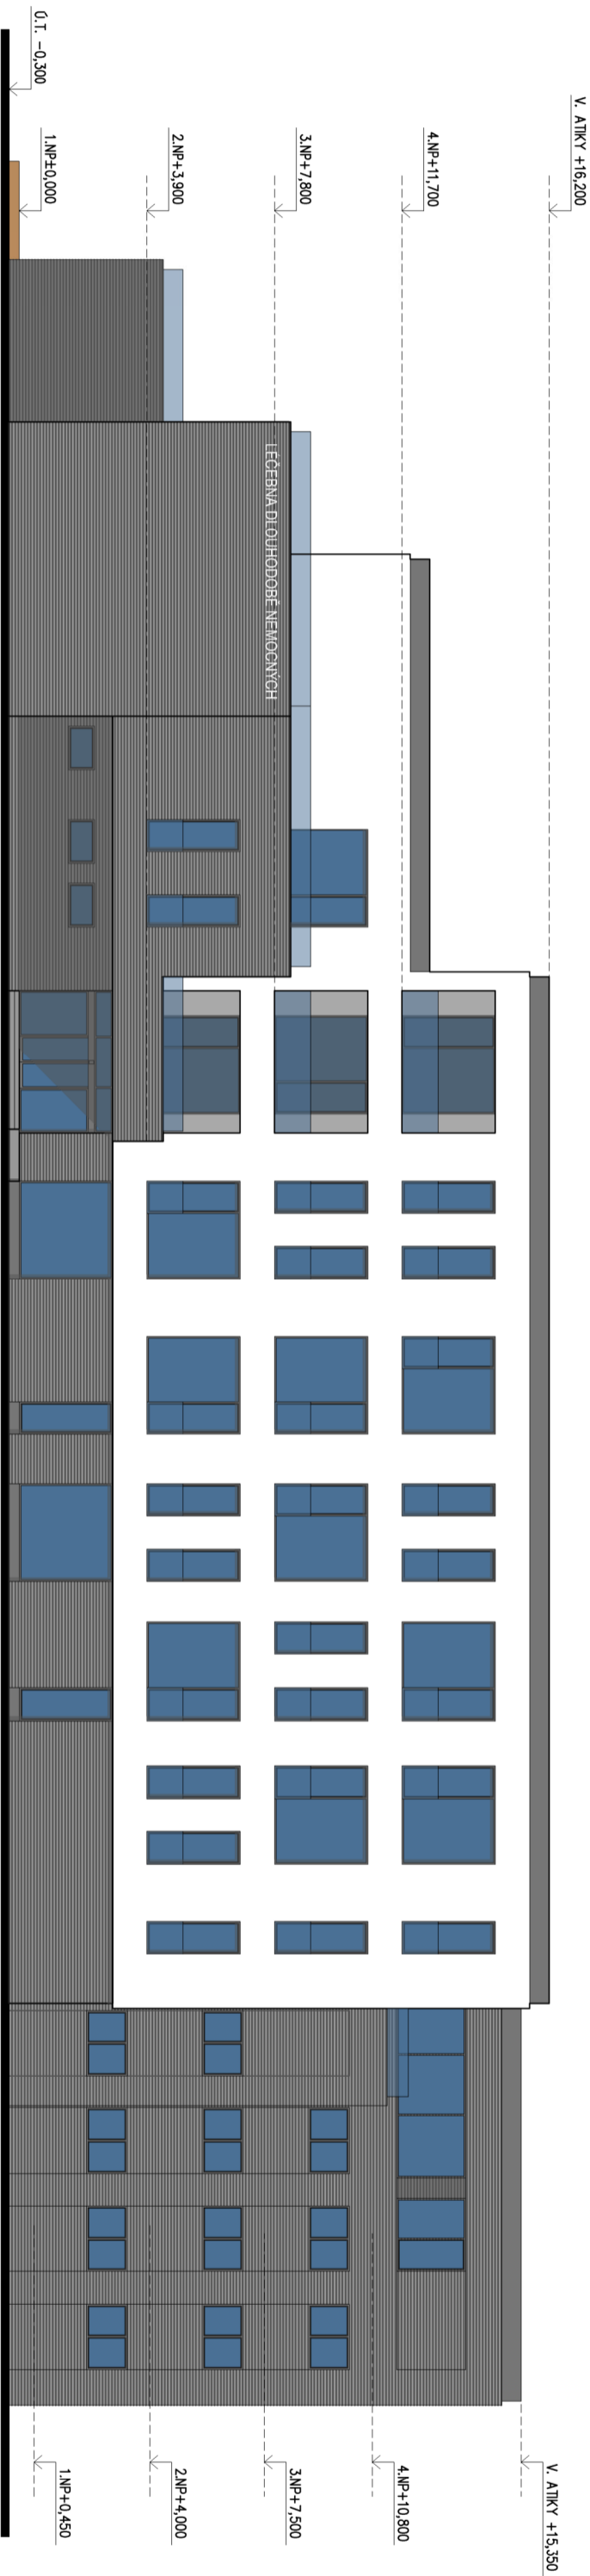

POHLED ZÁPADNÍ



STAVBA (NÁZEV AKCE):

LÉČEBNA DLOUHODOBĚ NEMOCNÝCH RYBITVÍ - REKONSTRUKCE A PŘÍSTAVBA LŮŽKOVÉHO PAVILONU

DŘEŠA VÝKRESU:

POHLEDY ZÁPADNÍ A VÝCHODNÍ

DATE:

V. 2024

MEŠTÍKO:

1:200

ČÍSLO VÝKRESU:

A 19