


PŮDORYS STŘECHY S ROZMÍSTĚNÍM PANELŮ – VÍCEÚČELOVÁ HALA 1:200

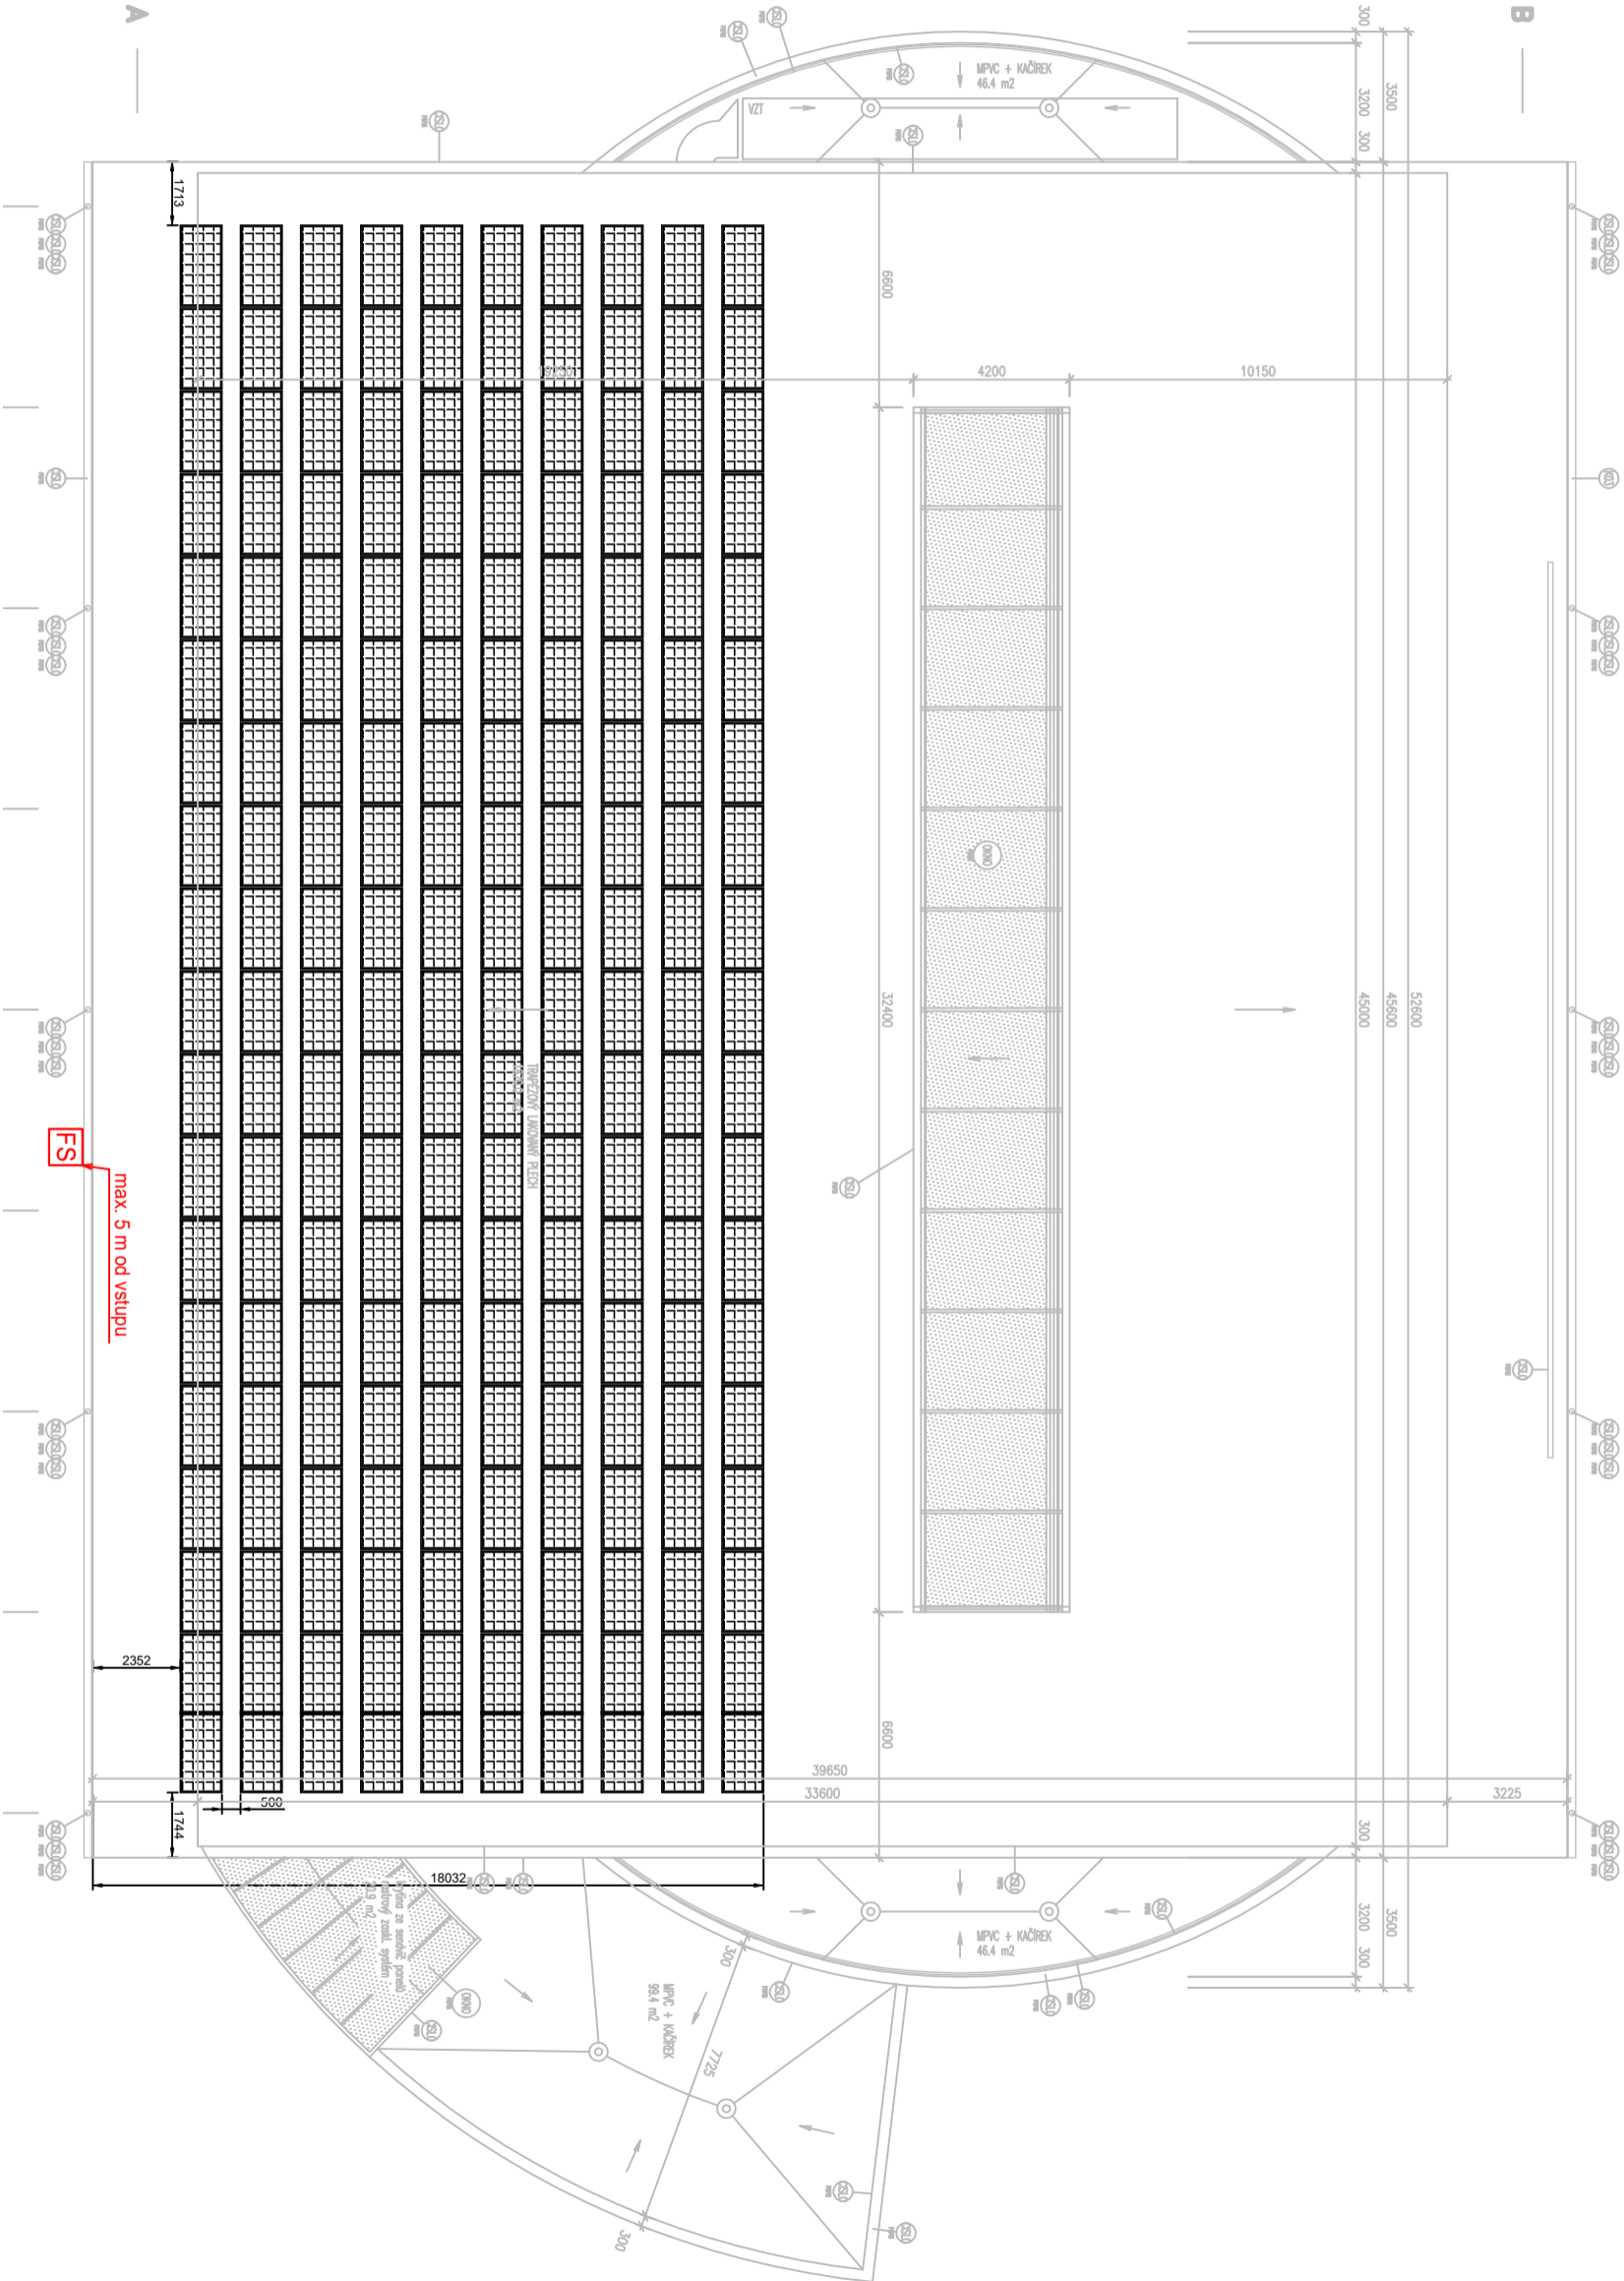

LEGENDA PBR:

FS

TLAČÍTKO FVE STOP PRO VYPLNUTÍ TECHNOLOGIE FVE

ODPOV.PROJEKTANT		Ing. Zdeněk Hradecký	
KONTROLOVAL		Ing. Filip Boreš	
VYPRACOVAL		Ing. Lenka Hofingerová	
INVESTOR		Krajský úřad Pardubického kraje Komenského n.čm. 125 532 11 Pardubice	
ZAKÁZKA:		Gymnázium Pardubice Dašická – výstavba FTV elektrárny Dašická 1083, 530 03 Pardubice p.č. st. 8083, st. 8084 a st. 10974, k. ú. Pardubice [717657]	
VÝKRES:		Půdorys střechy s rozmístěním panelů – víceúčelová hala	
Iqservis.cz, s.r.o. Živcová 990/22 153 00 Praha 5–Radotín		FORMÁT	A3
		DATUM	15.03.2023
		ČÍSLO ZAKÁZKY	2336
		ÚČEL, STUP.DOK.	DSP
MĚŘÍTKO		ČÍSLO PŘÍLOHY	
1:200		6	