


PŮDORYS STŘECHY S ROZMÍSTĚNÍM PANELŮ - TĚLOCVIČNA 1:150

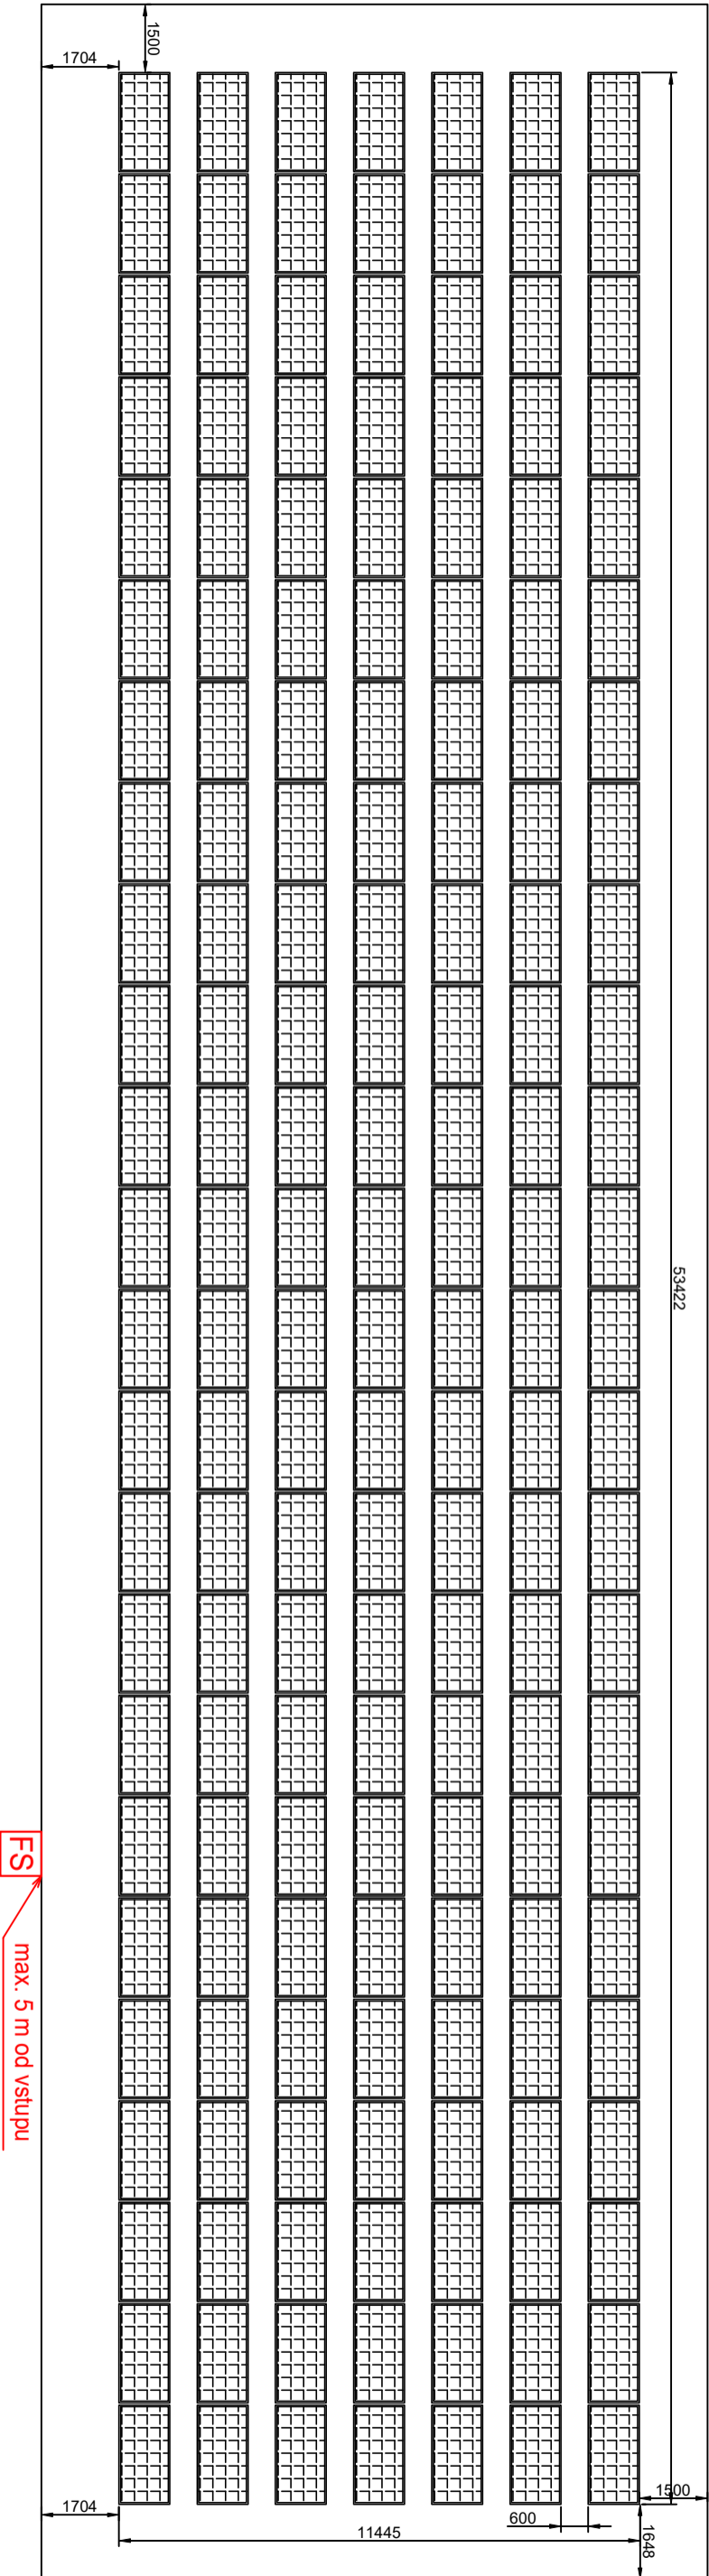

LEGENDA PBR:

FS TLAČÍTKO FVE STOP PRO VYPNUTÍ TECHNOLOGIE FVE

ODPOV./PROJEKTANT		Ing. Zdeněk Hradecký		Qservis.cz, s.r.o. Živcová 990/22 153 00 Praha 5–Radotín
KONTROLOVAL		Ing. Filip Boreš		
VYPRACOVAL		Ing. Lenka Hadingerová		
INVESTOR	Krajský úřad Pardubického kraje Komenského nám. 125 532 11 Pardubice			
	FORMÁT		A3	
		DATUM	15.03.2023	
ZAKÁZKA: Gymnázium Pardubice Dašická – výstavba FTV elektrárny Dašická 1083, 530 03 Pardubice p.č. st. 8083, st. 8084 a st. 10974, k. ú. Pardubice [717657]		ČÍSLO ZAKÁZKY	2336	
		ÚČEL, STUP.DOK.	DSP	
VÝKRES: Půdorys střechy s rozmístěním panelů – tělocvična		MĚŘÍTKO	ČÍSLO PŘÍLOHY	
		1:150	3	