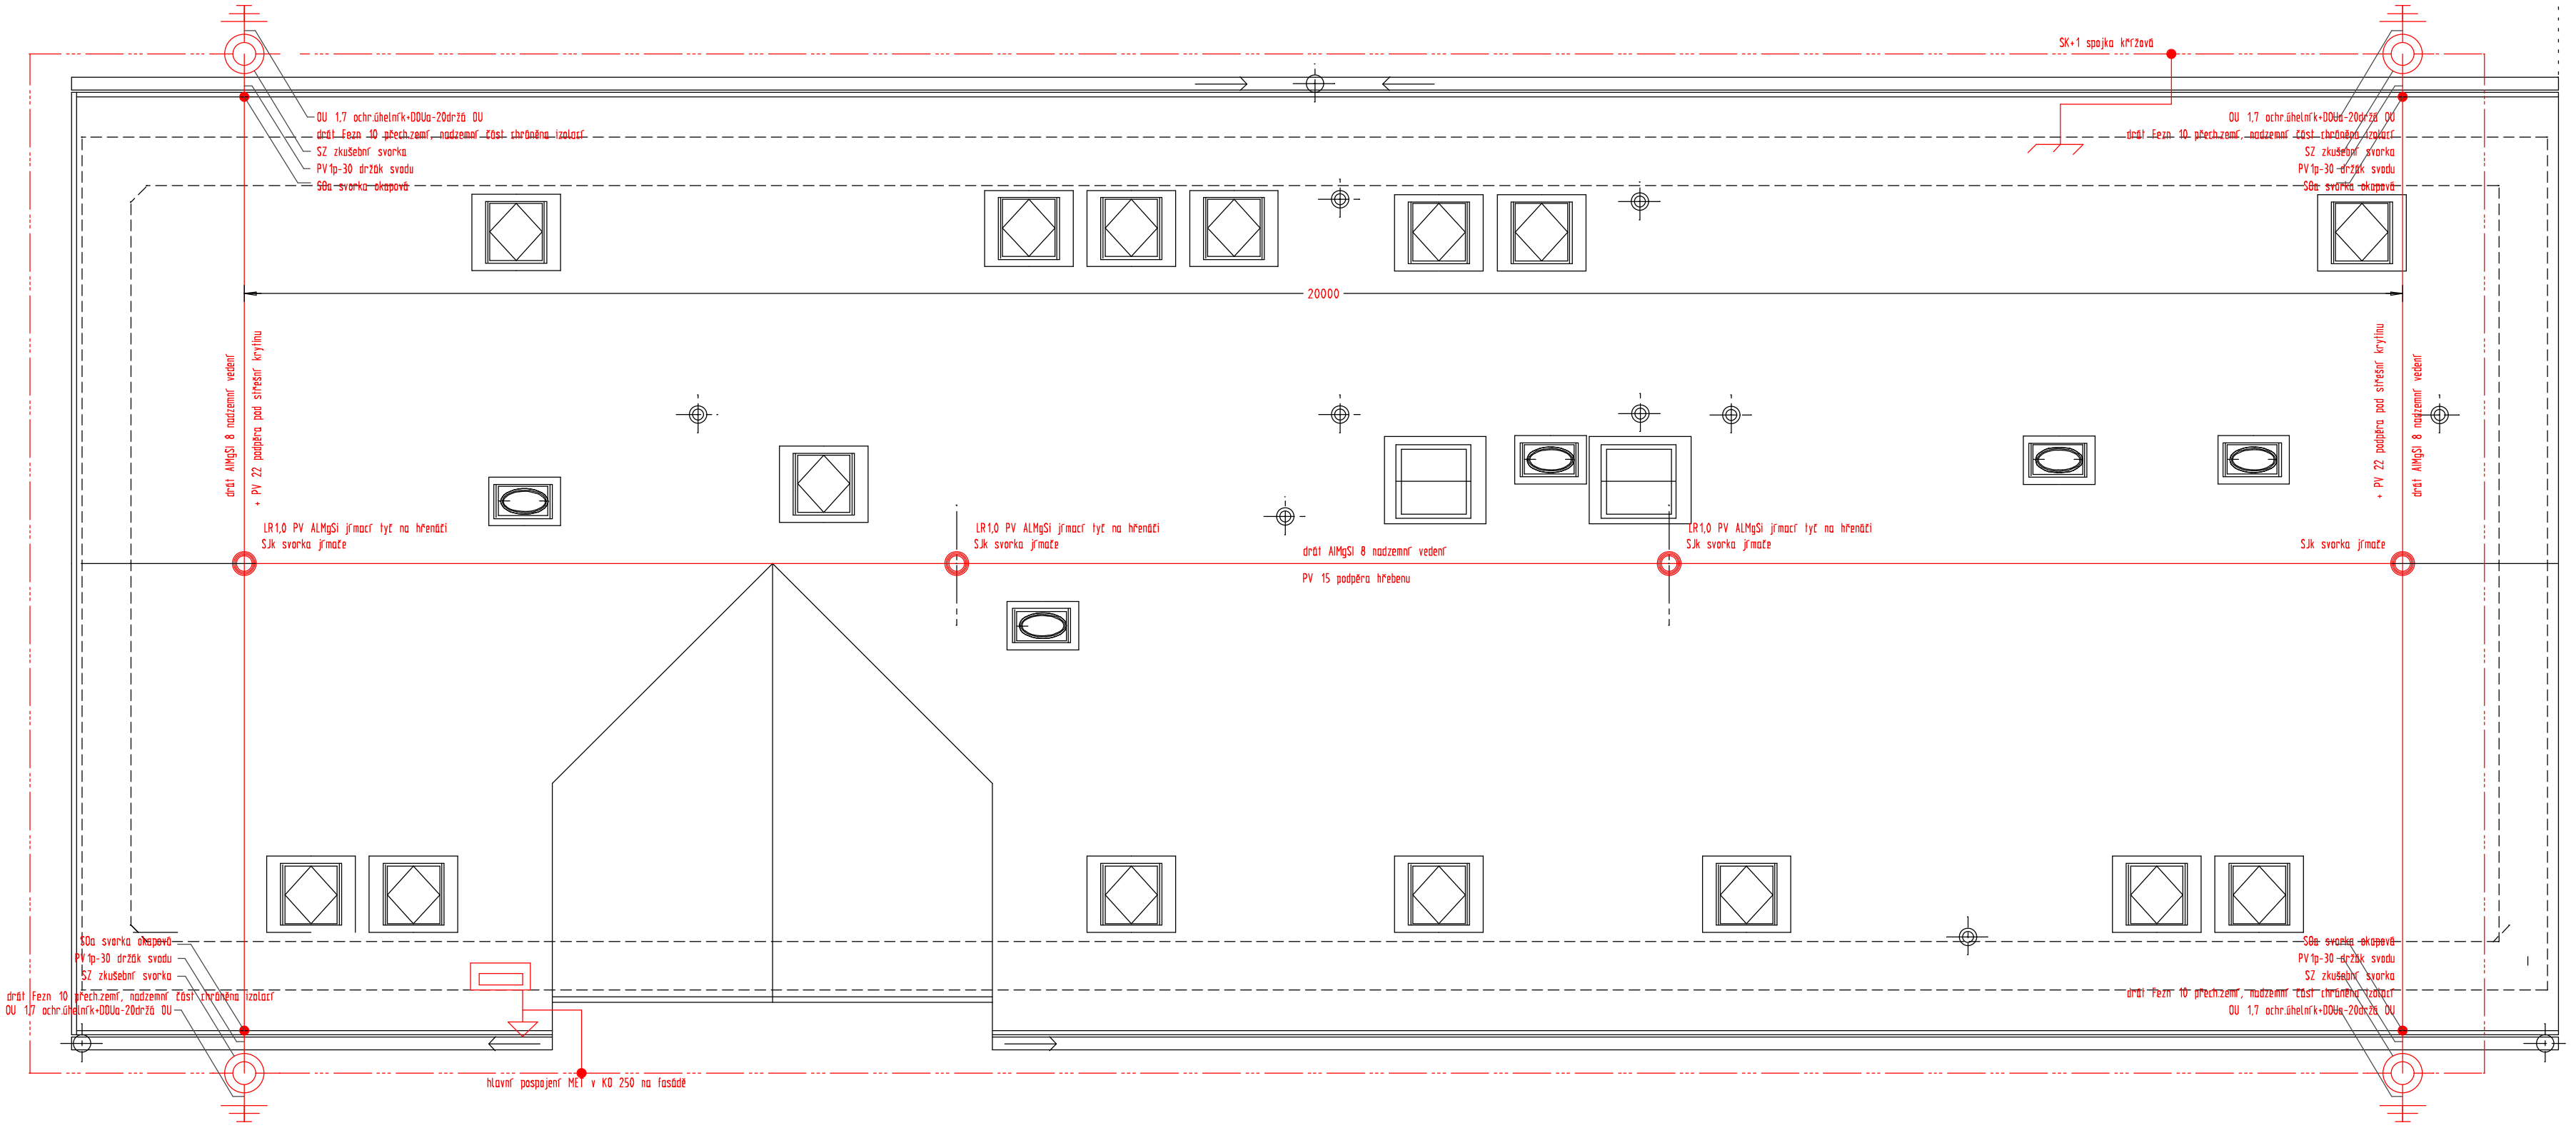

JD-HAL

Bratrušín 1139
593 01 Bystřice nad Pernštejnem
IČ 04270053, DIČ CZ 04270053

PROJEKTANT :	Jarosla Opatřil
VEDOUCÍ PROJEKTU :	ing. arch. Jana Handlová, e-mail handlovaj@seznam.cz
ODBORNÝ DOZOR :	ing. arch. Jana Handlová

autorizace

NÁZEV STAVBY **CELKOVÁ REKONSTRUKCE OBJEKTU č.p. 60 BYSTŘE - SOCIÁLNÍ SLUŽBY**

MÍSTO STAVBY Náměstí Na podkově 2, p.č. 270, 569 92 Bystře u Poličky

NÁZEV VÝKRESU

ELEKTROINSTALACE

HROMOSVOD

INVESTOR : KRAJSKÝ ÚŘAD PARDUBICKÉH KRAJE, Komenského náměstí 125, 532 11 Pardubice

DATUM ZPRACOVÁNÍ: červenec 2024	MĚŘÍTKO: 1:50	ČÍSLO VÝKRESU: **04**
ÚČEL: dokumetace pro stav.povolení	VELIKOST: 4xA4	