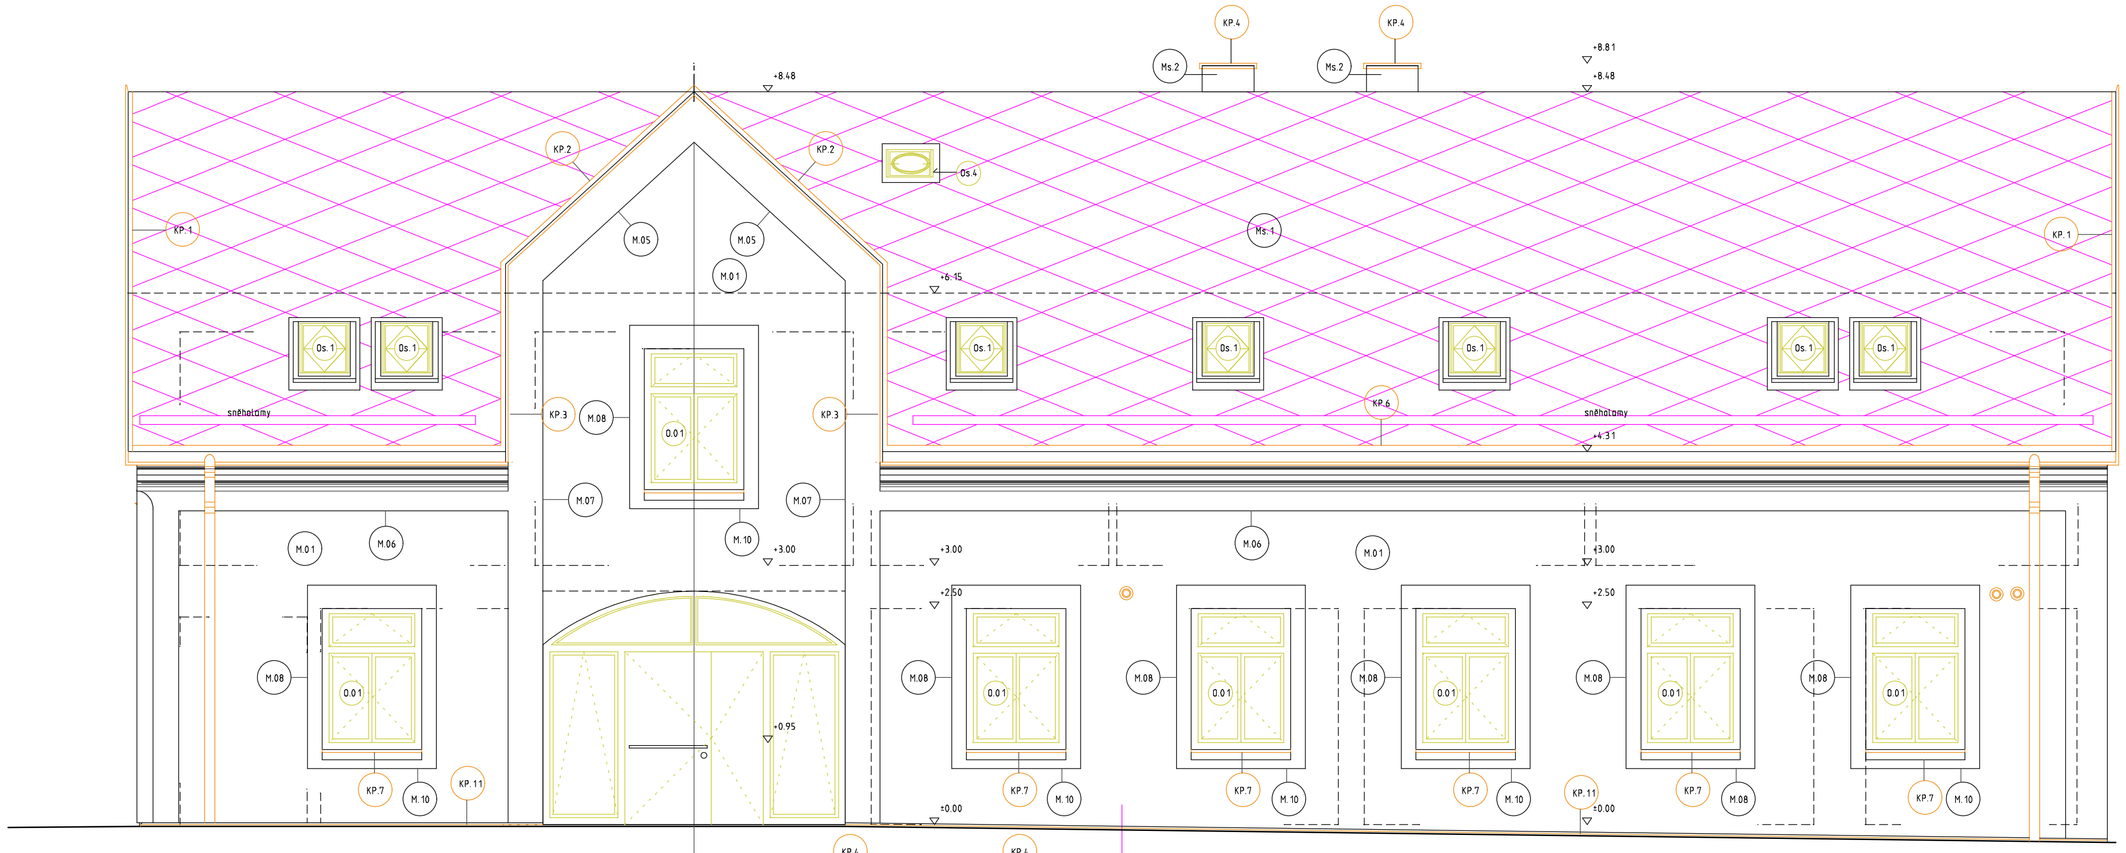

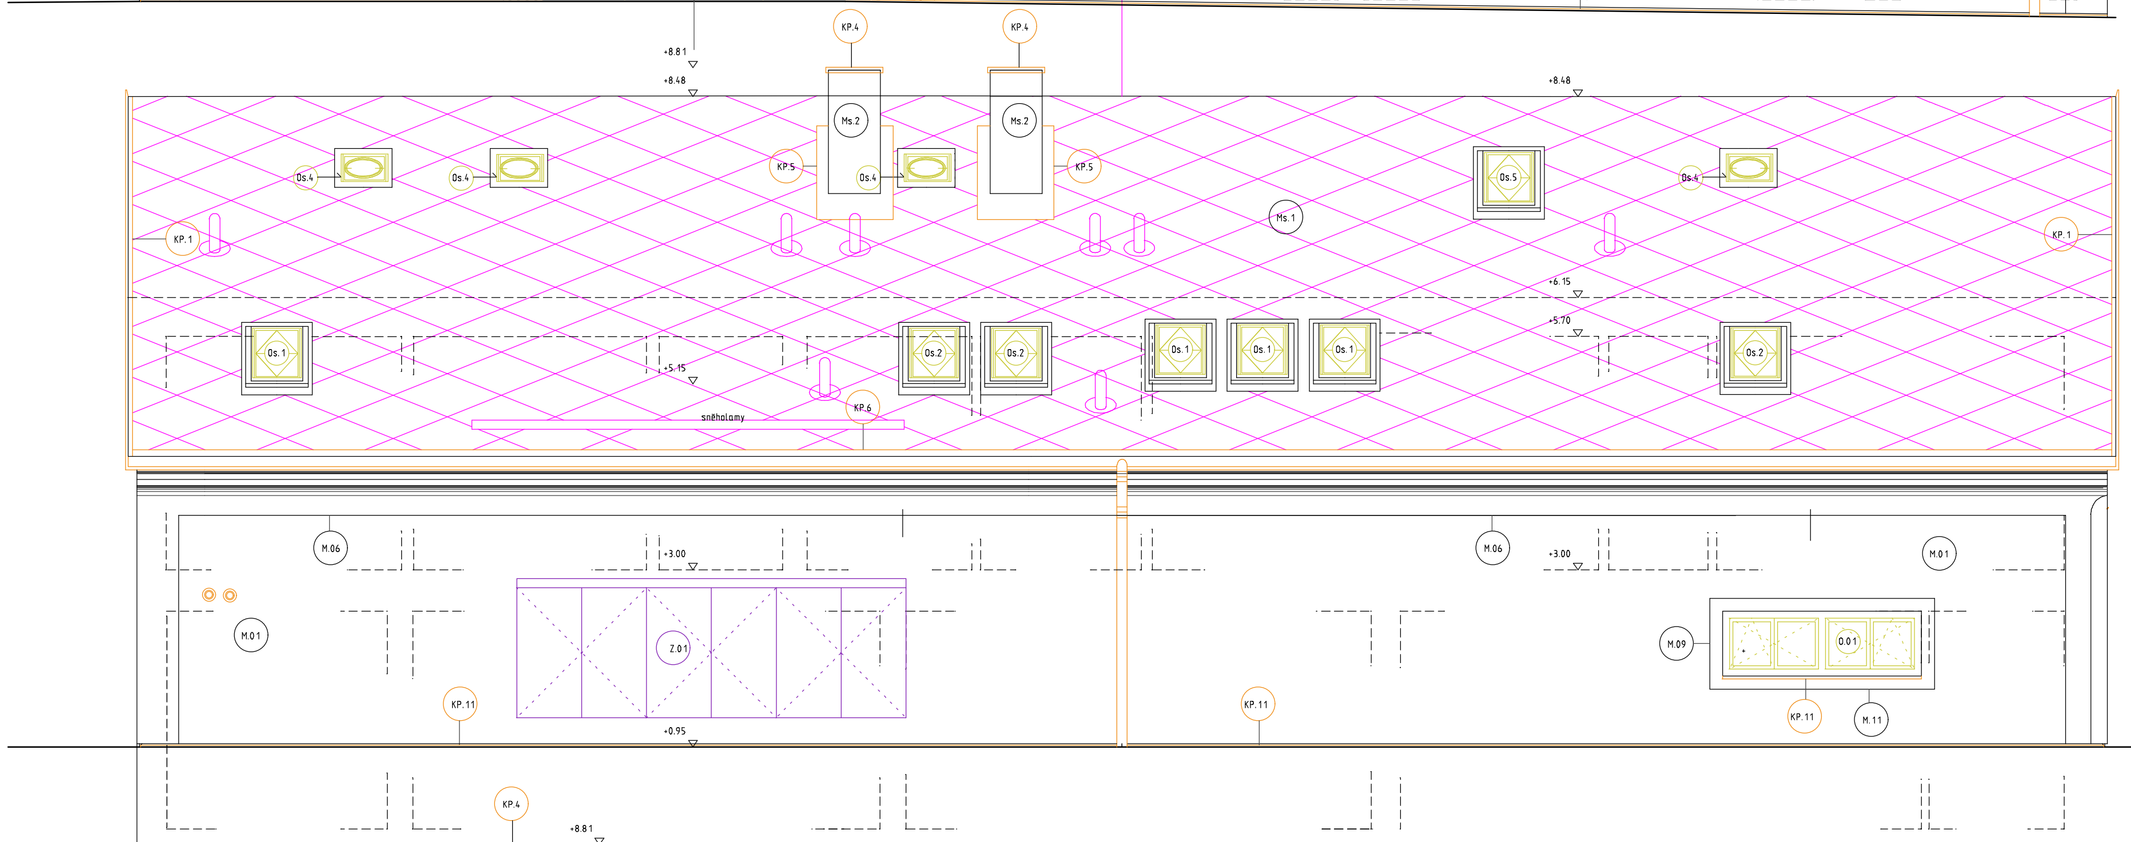

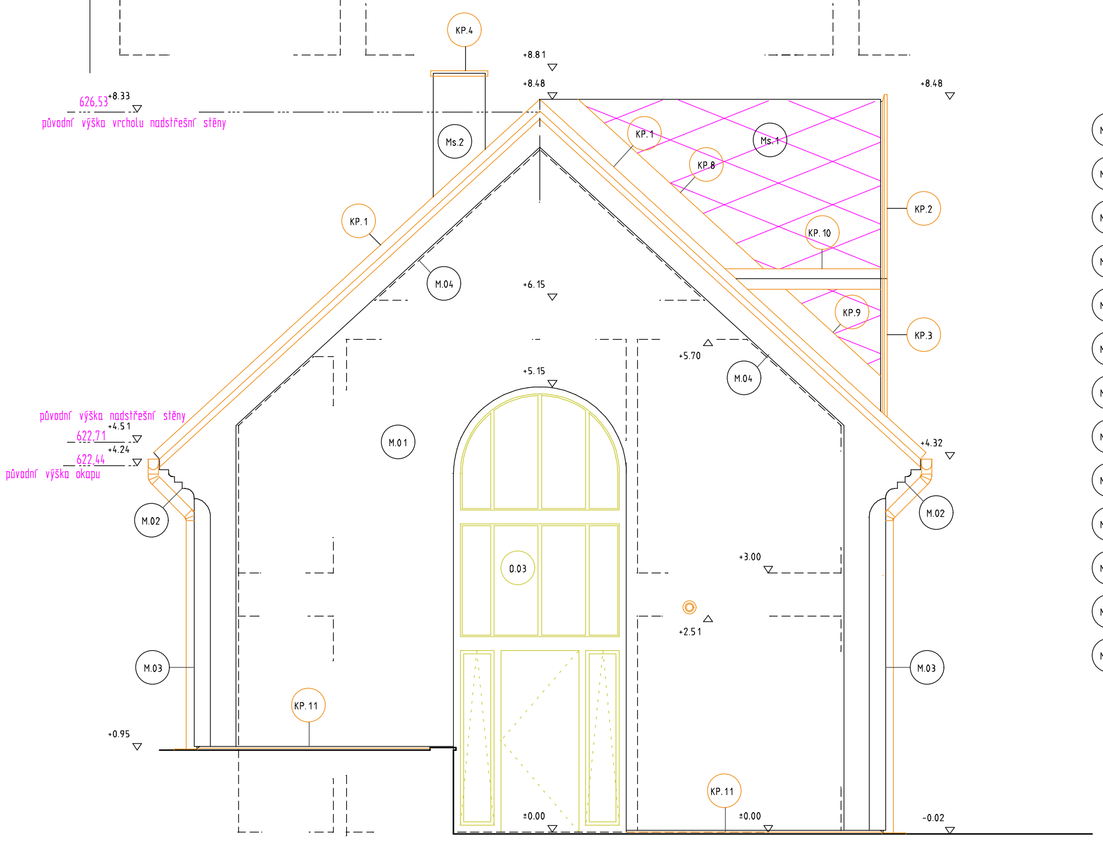

Ms.1 STŘEŠNÍ KRYTINA
plechová, skládaná ze šablon (klasický tvar azbestocement.tašek)
barva tmavě šedá RAL 7011

Ms.2 VÝVODY VZT VE TVARU KOMÍNU
design komínového tělesa 600/600mm z desek CETRIS s omítnutím
omítka v barvě fasády , oplechování tmavě šedé

M.01 HLAVNÍ FASÁDA
jádrová vápenocementová omítka + štuk + nátěr v barvě (BEZ VIZUALIZACE)

M.02 KORUNNÍ PROFILOVANÁ ŘÍMSA
orch.podélný prvek pod vodorovným podbitím krovu provedený profilovaný
v omítce na katveném cementovém výběžku - výška římsy 330mm, hloubka převisu 290mm

M.03 ZKOSENÉ NÁROŽÍ
Zkosení je provedeno ve tvaru vyzdění (původního zdiva) realizací
v celé šířce nároží v omítce a vytvořené obloukového náběhu

M.04 SAMBRÁNA HLAVNÍHO ŠTÍTU
omítkový pruh vytvořený madelací omítky tl. 50mm šířky 240mm
opatřený nátěrem viz. VIZUALIZACE

M.05 SAMBRÁNA VIKÝŘOVÉHO ŠTÍTU
omítkový pruh vytvořený madelací omítky tl. 50mm šířky 240mm
opatřený nátěrem viz. VIZUALIZACE

M.06 SAMBRÁNA POD KORUNNÍ ŘÍMSOU
omítkový pruh vytvořený madelací omítky tl. 50mm šířky 240mm
opatřený nátěrem viz. VIZUALIZACE

M.07 SAMBRÁNA SVISLÁ OD VIKÝŘE
omítkový pruh vytvořený madelací omítky tl. 50mm šířky 240mm
opatřený nátěrem viz. VIZUALIZACE

M.08 SAMBRÁNY OKNA O.01
omítkový pruh vytvořený madelací omítky tl. 50mm šířky 240a 150mm
opatřený nátěrem viz. VIZUALIZACE

M.09 PODOKENNÍ ŘÍMSA OKNA O.01
profilovaná vytvořená madelací omítky - výška 0,15m hloubka vysunutí 0,12m
opatřený nátěrem viz. VIZUALIZACE

M.09 SAMBRÁNA OKNA O.02
omítkový pruh vytvořený madelací omítky tl. 50mm šířky 150
opatřený nátěrem viz. VIZUALIZACE

M.09 PODOKENNÍ ŘÍMSA OKNA O.02
profilovaná vytvořená madelací omítky - výška 0,15m hloubka vysunutí 0,12m
opatřený nátěrem viz. VIZUALIZACE

JD-HAL
Bratrušín 1139
593 01 Bystřice nad Pernštejnem
IČ 04270053, DIČ CZ 04270053

autorizace

PROJEKTANT : ing. arch. Dominik Handl, e-mail dominikhandl016@seznam.cz
VEDOUCÍ PROJEKTU : ing. arch. Jana Handlová, e-mail handlovaj@seznam.cz
ODBORNÝ DOZOR : ing. arch. Jana Handlová

NÁZEV STAVBY **CELKOVÁ REKONSTRUKCE OBJEKTU č.p. 60 BYSTRÉ - SOCIÁLNÍ SLUŽBY**

MÍSTO STAVBY Náměstí Na podkově 2, p.č. 270, 569 92 Bystré u Poličky

NÁZEV VÝKRESU **POHLEDY- ČELNÍ POHLEDY**

INVESTOR : KRAJSKÝ ÚŘAD PARDUBICKÉH KRAJE, Komenského náměstí 125, 532 11 Pardubice

DATUM ZPRACOVÁNÍ: červenec 2024 | MĚŘÍTKO: 1:50 | ČÍSLO VÝKRESU: **08.1**

ÚČEL: dokumetace pro stav.povolení | VELIKOST: 4xA4