


NÁBYTKOVÁ SESTAVA ST.20

TELEVIZNÍ NIKA

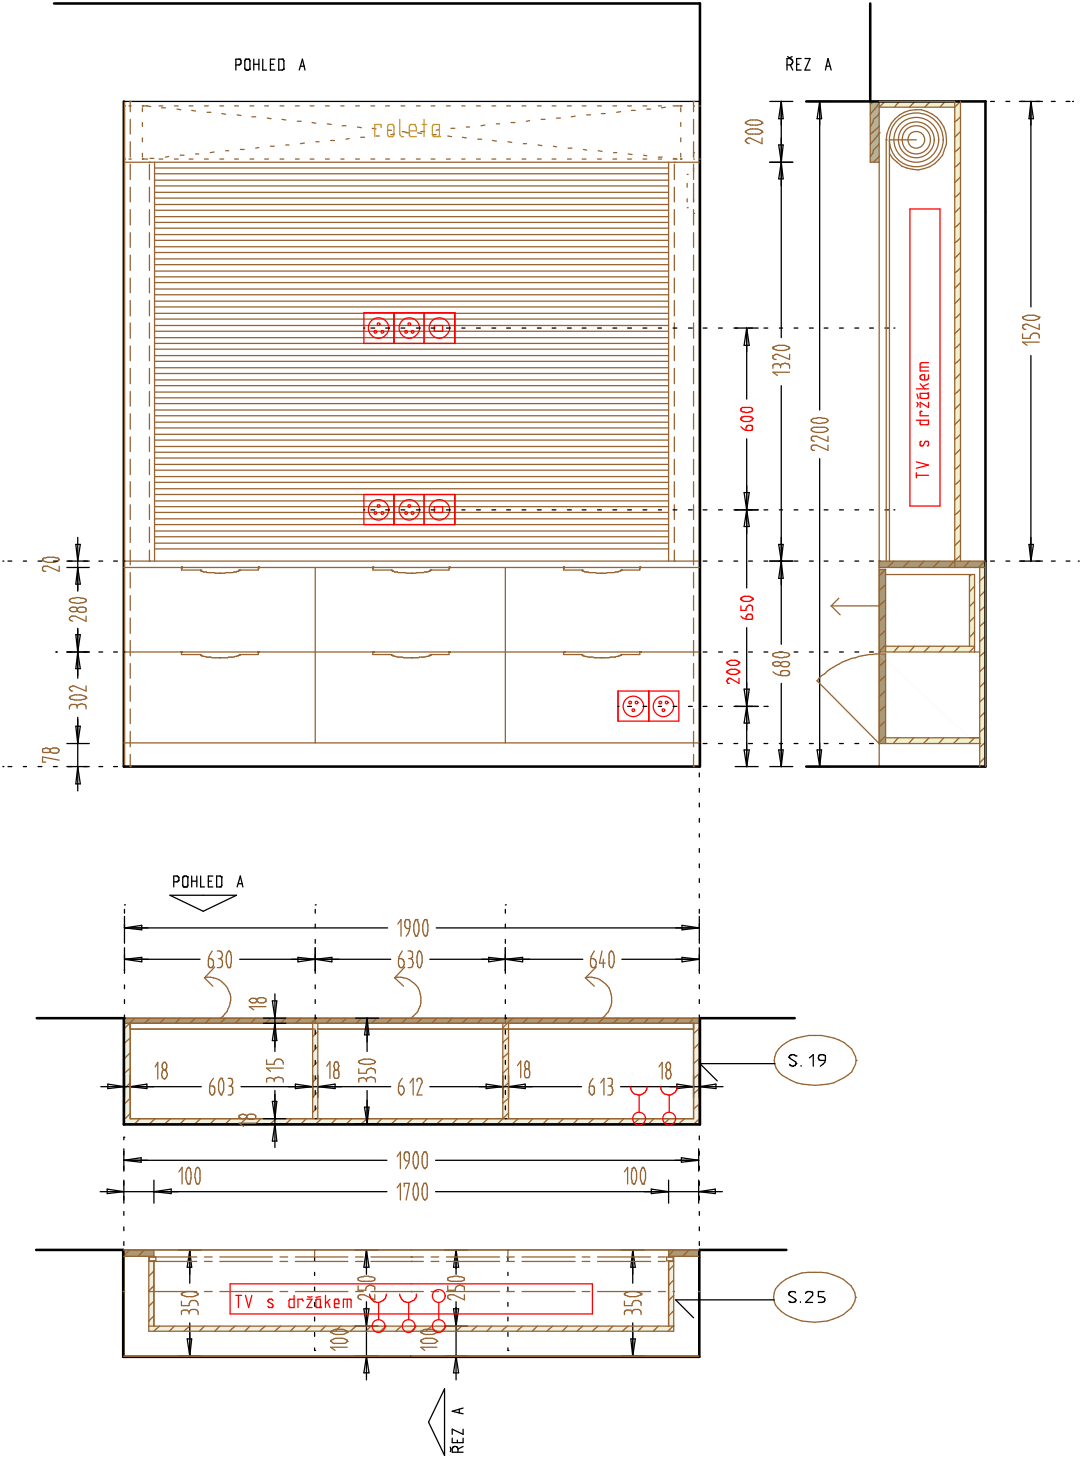

- plechové prvky
- elektroinstal.prvky
- lamina tl.18mm
- keramická deska
- třívrstvá bideska dub
- technistounová deska

<div>JD-HAL</div> <div>Bratrušín 1139</div> <div>593 01 Bystřice nad Pernštejnem</div> <div>IC 04270053, DIČ CZ 04270053</div>	PROJEKTANT : ing. arch. Dominik Handl, e-mail dominikhandl01@seznam.cz		
	VEDOUČÍ PROJEKTU : ing. arch. Jana Handlová, e-mail handlova.j@seznam.cz		
	ODBORNÝ DOZOR : ing. arch. Jana Handlová		
NÁZEV STAVBY CELKOVÁ REKONSTRUKCE OBJEKTU č.p. 60 BYSTRÉ - SOCIÁLNÍ SLUŽBY			
MÍSTO STAVBY Náměstí Na podkově 2, p.č. 270, 569 92 Bystřé u Poličky			
NÁZEV VÝKRESU NÁBYTKOVÁ SESTAVA ST.20			
INVESTOR : KRAJSKÝ ÚŘAD PARDUBICKÉH KRAJE, Komenského náměstí 125, 532 11 Pardubice			
DATUM ZPRACOVÁNÍ: červenec 2024		MEŘÍTKO: 1:25	ČÍSLO VÝKRESU: 19
ÚČEL: interiéry		VELIKOST: A4	