


PŘEČERPÁVACÍ ŠACHTA

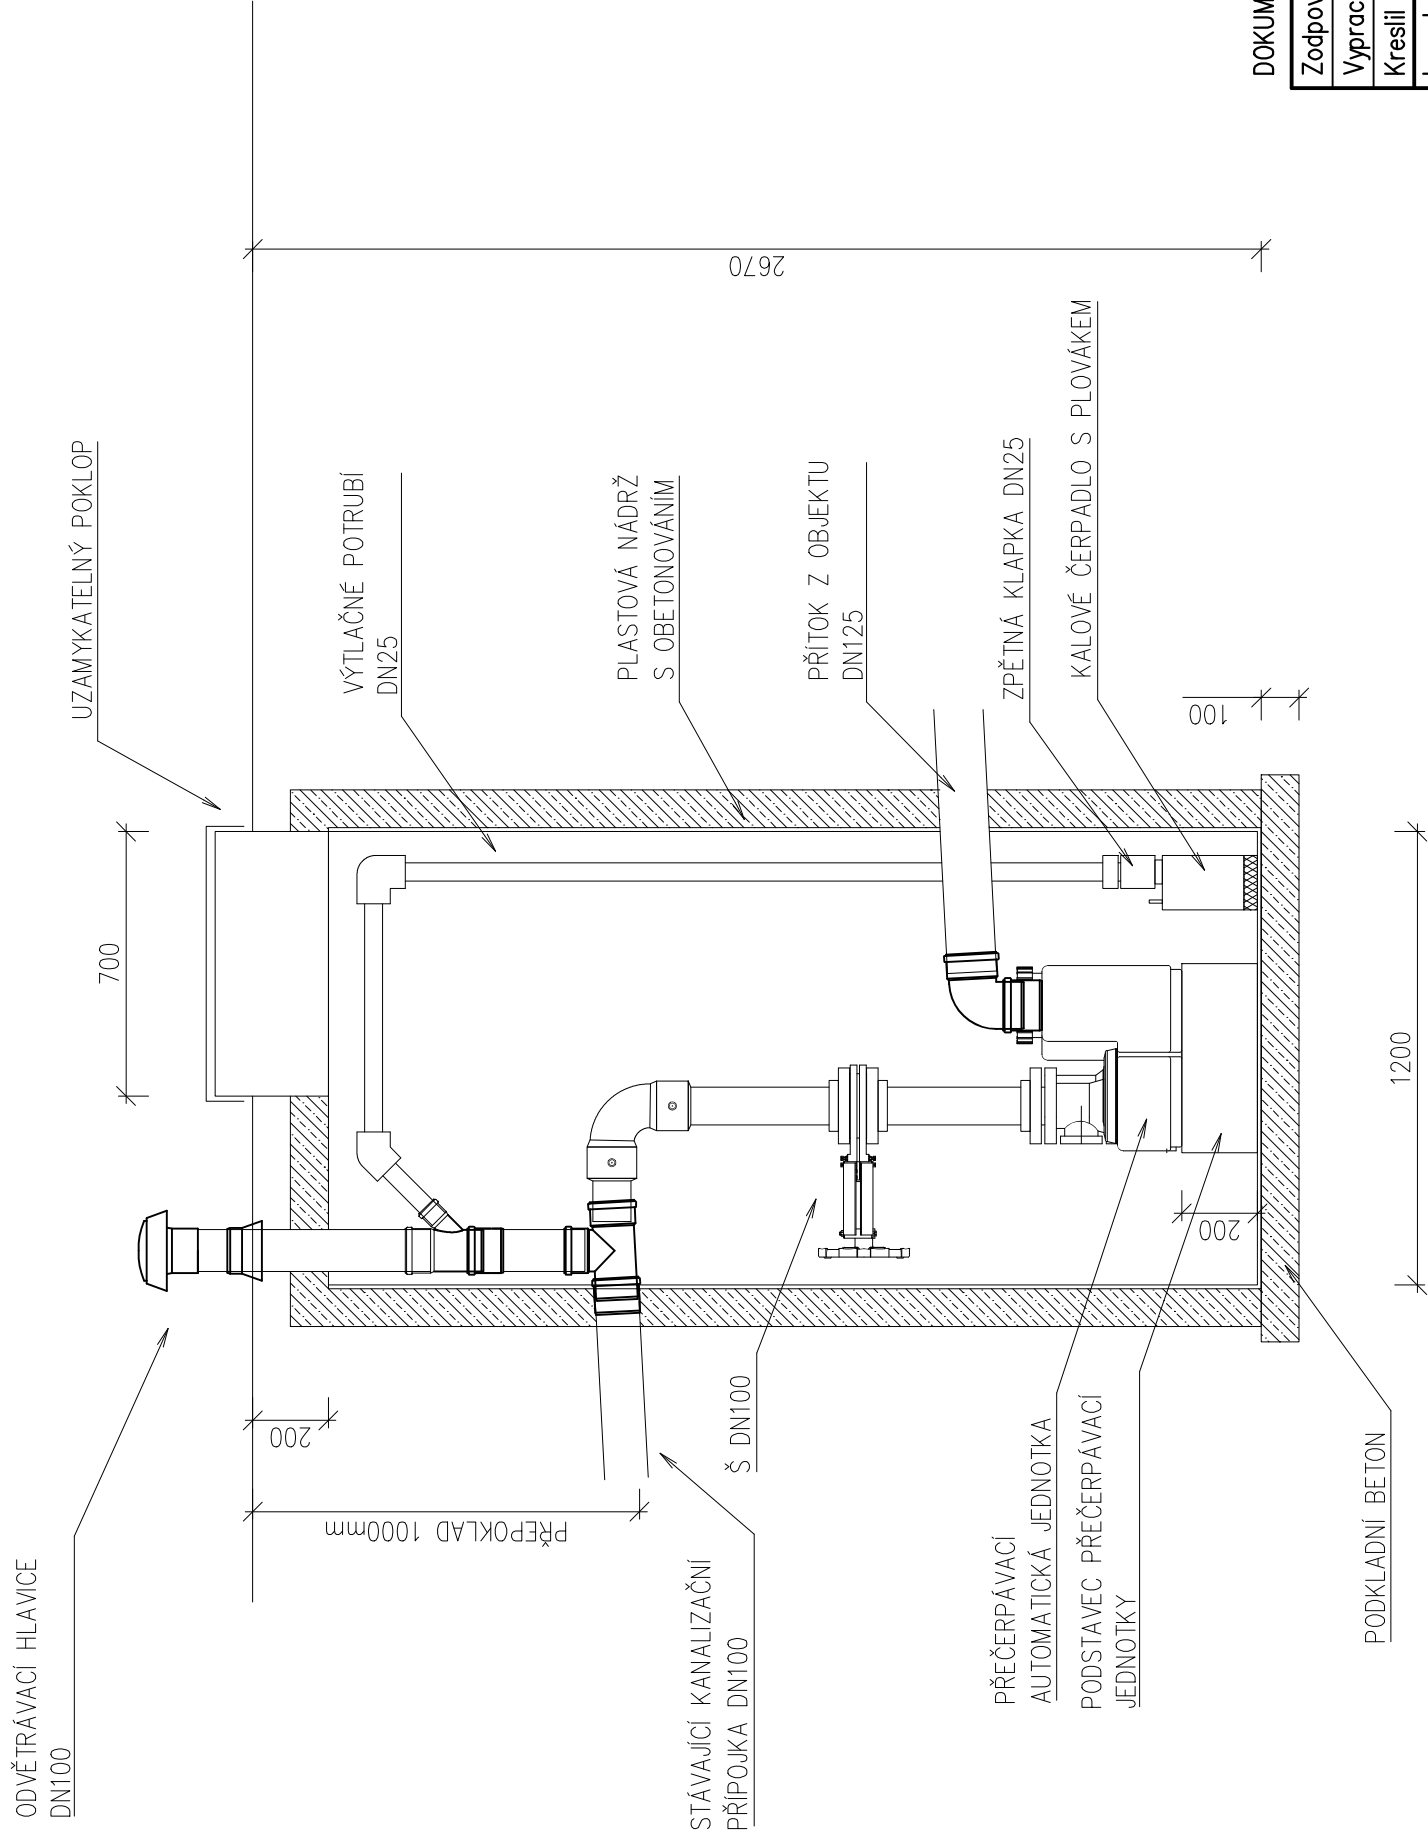

POZNÁMKA

- PŘEČERPÁVACÍ ŠACHTA ZHOTOVENA NA MÍSTĚ DLE SKUTEČNÉ HLOUBKY KANALIZAČNÍ PŘÍPOJKY
- PŘEČERPÁVACÍ JEDNOTKA OVLÁDÁNA Z PROSTORU OBJEKTU SE SIGNALIZACÍ HAVARIJNÍCH STAVŮ
- ELEKTRICKÁ PŘÍPOJKA JIŠTĚNA PROUDOVÝM CHRÁNIČEM

DOKUMENTACE PRO VÝBĚR ZHOTOVITELE

Zodpovědný projektant :	Ing. Petr Choutka
Vypracoval :	Bc. Martin Choutka
Kreslil :	Bc. Martin Choutka
Investor :	Krajský úřad Pardubického kraje Komenského náměstí 125, 532 11 Pardubice
Akce :	CELKOVÁ REKONSTRUKCE OBJEKTU č.p.60 BYSTRÉ – SOCIÁLNÍ SLUŽBY
Č. ZAKÁZKY	A3
FORMÁT	DATUM
DATUM	STUPEŇ
STUPEŇ	č. VÝKRESU
MĚŘÍTKO	D.1.4.1-10
1:50	
PŘECHERPÁVACÍ ŠACHTA	