


NÁBYTKOVÁ SESTAVA ST.12, ST.13

PRACOVNÍ STOLY DÍLEN I.NP

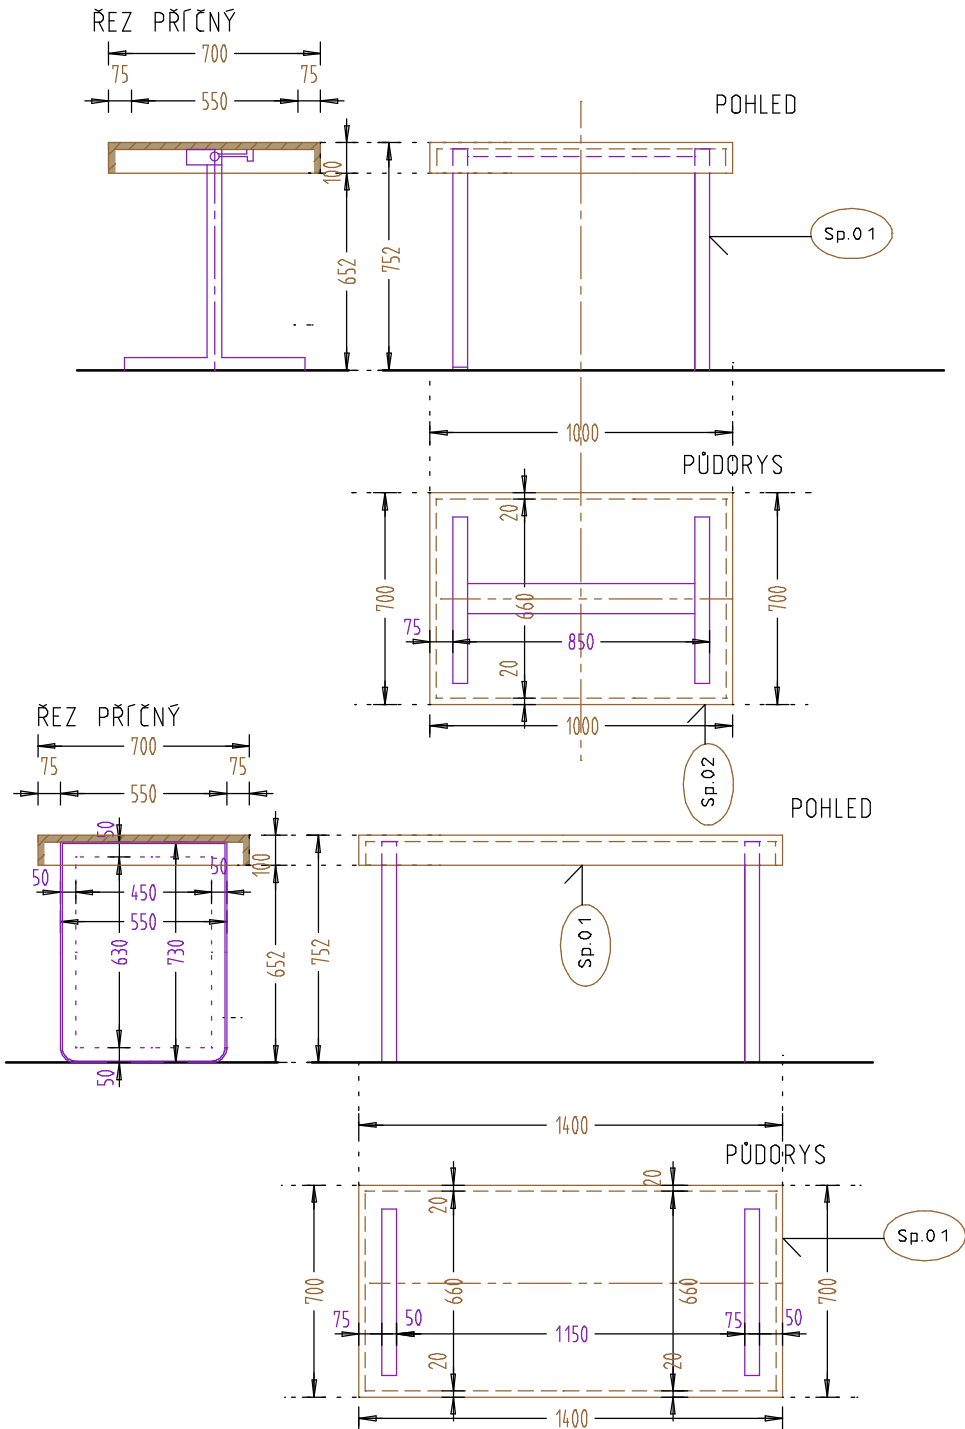

- plechové prvky
- elektroinstal.prvky
- lamino tl.18mm
- keramická deska
- třívrstvá biodeska dub
- technistounová deska

<div>JD-HAL</div> <div>Bratrušín 1139</div> <div>593 01 Bystřice nad Pernštejnem</div> <div>IC 04270053, DIČ CZ 04270053</div>		PROJEKTANT : ing. arch. Dominik Handl, e-mail dominikhandl01@seznam.cz	
		VEDOUČÍ PROJEKTU : ing. arch. Jana Handlová, e-mail handlovaj@seznam.cz	
		ODBOBNÝ DOZOR :	