


POHLED JIŽNÍ

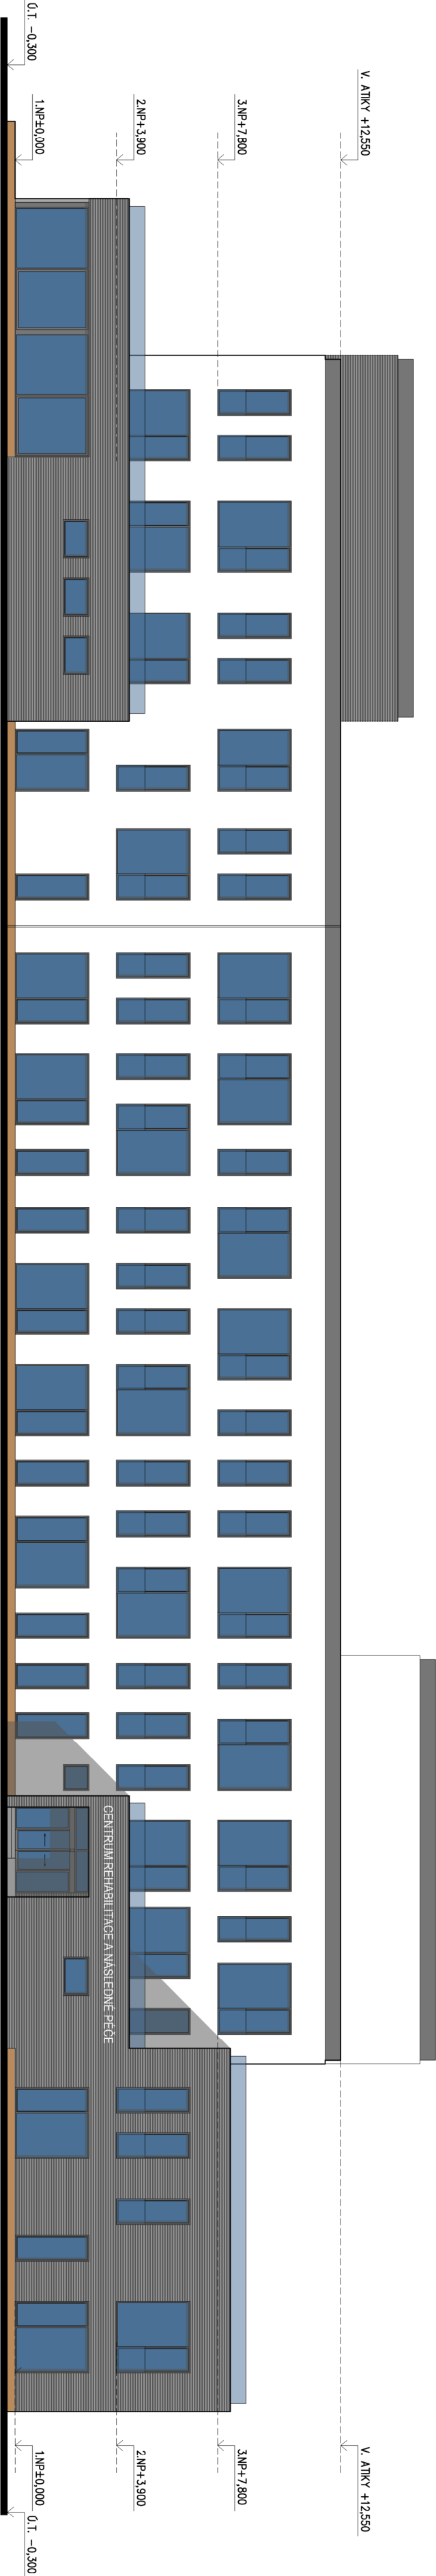

POHLED SEVERNÍ



STAVBA (NÁZEV AKCE):

LÉČEBNÁ DLOUHODOBÉ NEMOCNÝCH RYBITVÍ - REKONSTRUKCE A PŘÍSTAVBA LŮŽKOVÉHO PAVILONU

DOKLAD VÝKRESU:

POHLEDY JIŽNÍ A SEVERNÍ

DATA:

V. 2024

MĚRITKO:

1:200

ČÍSLO VÝKRESU:

A 18