

**Prísazené stropní bodové svítidlo - 1,2,3,5**  
Stropní, přísazené, bodové svítidlo, výklopný světelný zdroj +-20°, těleso kov, barva černá, Světlo můžete ovládat přes mobilní aplikaci pomocí Bluetooth, rozměr ~ 120x103mm, Barva světla - **teplá bílá**  
Referenční výrobek:  
<https://www.svet-svitidel.cz/pl/philips-led-simvateine-bodove-svitidlo-hue-pillar-1xgu10-4-2w-230v-do-cerna/>



(ilustrační foto)

**Prísazené stropní bodové svítidlo - 4,8,10**  
Stropní, přísazené, bodové svítidlo, výklopný světelný zdroj +-20°, těleso kov, barva černá, Světlo můžete ovládat přes mobilní aplikaci pomocí Bluetooth, rozměr ~ 120x193x103mm, Barva světla - **teplá bílá**  
Referenční výrobek:  
<https://www.svet-svitidel.cz/pl/philips-led-simvateine-bodove-svitidlo-hue-pillar-2xgu10-4-2w-230v-do-cerna/>



(ilustrační foto)

**Prísazené stropní bodové svítidlo - 6**  
Stropní, přísazené, bodové svítidlo, výklopný světelný zdroj, těleso kov, barva černá, Světlo můžete ovládat přes mobilní aplikaci pomocí Bluetooth, rozměr ~ 120x193mm, Barva světla - **teplá bílá**  
Referenční výrobek:  
<https://www.impadesign.com/14895c-stropni-prisazena-svitidla/62176-prisazene-svitidlo-neos-3-cerna/>



(ilustrační foto)

**Prísazené stropní bodové svítidlo** budou vybrány od jednoho výrobce. Svítidla budou totožná, pouze budou rozdílná v počtech světelných zdrojů. Barevné provedení černá. (možná výměna za černou)


**Zavěšené stropní svítidlo - 7**  
Stropní, zavěšené

Závěsné svítidlo s kovovým lakovaným stínidlem a vnitřním reflektorem. Barevné provedení černé a vnitřek cylindru zlatý  
Výška (v mm) 1425  
Průměr cylindru (v mm) 400  
Referenční výrobek:RENDL - CARISSIMA  
<https://www.rendl.cz/carissima-40/>



(ilustrační foto)

**Zásuvky a vypínače**  
Hrnaté tělo dvojité - barevné provedení onyx/kouřová černá  
Referenční výrobek:ABB Design Levit@M  
<https://nizke-napeiti.cz/abb.com/design/levit-m>

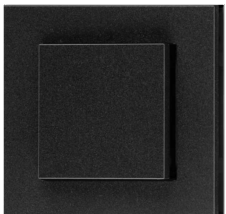


(ilustrační foto)

**Prísazené stropní svítidlo - x1**  
Stropní, přísazené s minimalistickým rámečkem - rámeček černý  
Výška (v mm) 58  
Průměr (v mm) 400  
Referenční výrobek:RENDL - LARISA  
<https://www.rendl.cz/larisa-r-40-stropni/>



(ilustrační foto)

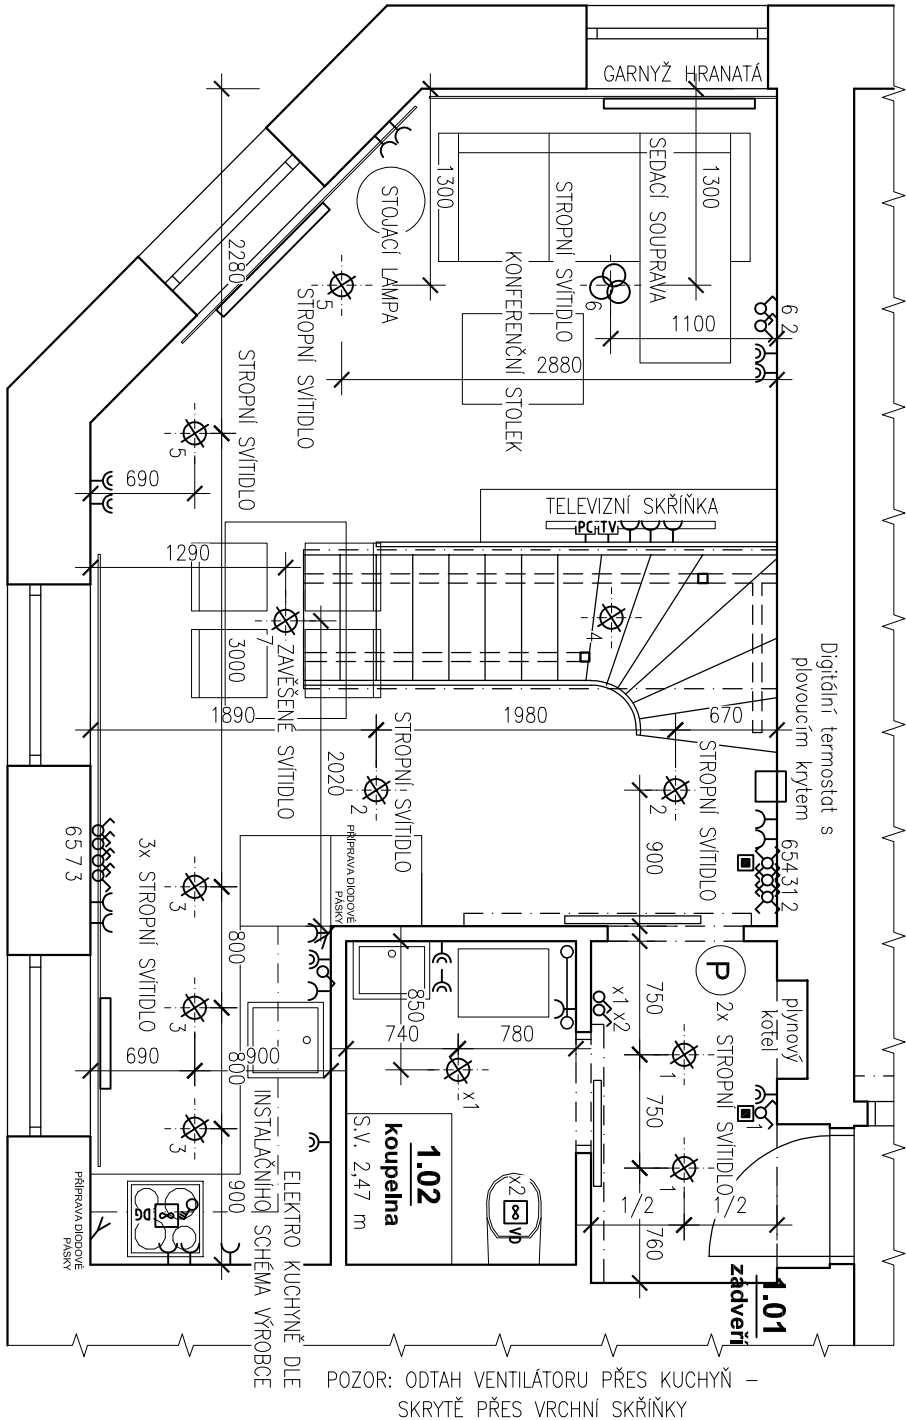

## LEGENDA DALŠÍCH ZAŘÍZENÍ:

**P** OPTICKO KOUŘOVÝ A TEPLOTNÍ POŽÁRNÍ HLÁSIČ FDA 730 HR AUTONOMNÍ S VESTAVĚNOU SIRÉNOU BATERIOVÝ PROVOZ - DODÁVKA PBŘ

**D6** VESTAVĚNÁ DIGESTOŘ 230 V - DODÁVKA KUCHYŇNĚ, ZAPOJENÍ ELEKTRO

**D10** DIAGONÁLNÍ VENTILÁTOR - 230V max 150W, OVLÁDÁNÍ TLAČÍTKOVÝM SPÍNAČEM S ČASOVÝM DOBĚHEM, RELÉ SMR-T OSADIT DO KU68 ZA OVL. TLAČÍTKO - DODÁVKA VZT, MONTÁŽ ELEKTRO

## LEGENDA PŘÍSTROJŮ

- Ø ŘAZENÍ Č.1 SPÍNAČ JEDNOPÓLOVÝ
- ⌘ ŘAZENÍ Č.5 PŘEPÍNAČ SÉRIOVÝ
- ⌘ ŘAZENÍ Č.6+6 PŘEPÍNAČ STŘÍDAVÝ DVOJITÝ
- ⌘ SPÍNAČ TROJPÓLOVÝ 16A 400V
- ⌘ ZÁSUVKA 1-NÁSOBNÁ S OCHRANNÝM KOLÍKEM
- ⌘ ZÁSUVKA 2-NÁSOBNÁ S OCHRANNÝMI KOLÍKY
- ⌘ KOAXIÁLNÍ TROJZÁSUVKA KONCOVÁ TV+FM+SAT
- ⌘ PC SÍŤ ZÁSUVKA
- ⌘ OVLÁDAČ ZAPÍNACÍ S ORIENTAČNÍ DOUTNAVKOU
- ⌘ VÝVOD PRO STROPNÍ SVÍTLIDLO / SKUPINU SVÍTEL

## VÝŠKA OSAZENÍ JEDNOTLIVÝCH PŘÍSTROJŮ:

- 0,2 - 0,4 m ZÁSUVKY (MIMO PROSTOR KUCHYŇSKÉ LINKY)
- 1,2 m VYPÍNAČE (MIMO PROSTOR KUCHYŇSKÉ LINKY)
- 2 m NÁSTĚNNÁ SVÍTLIDLA
- 1,2 m ZÁSUVKY V PROSTORU KUCHYŇSKÉ LINKY
- 1,2 m VYPÍNAČE V PROSTORU KUCHYŇSKÉ LINKY
- 1,2 m SVÍTLIDLO V PROSTORU KUCHYŇSKÉ LINKY
- 0,4 m ZÁSUVKA PRO NÁPOJENÍ EL. SPORÁKU

INTERIÉR BYTOVÉ JEDNOTKY Č.9  
DĚTSKÝ DOMOV DOLNÍ ČERMNÁ

PŮDORYS 1NP - NOVÝ STAV ELEKTRO  
1:50

11/2024  
141-2024

© vs-studio s.r.o. 2024

DEKORY BUDOU UPŘESNĚNY DLE VZORNIKU VÝROBCE!  
VEŠKERÉ ROZMĚRY JE NUTNÉ OVĚŘIT NA MÍSTĚ!

D.1.3.5

