

☐ STÁVAJÍCÍ KONSTRUKCE - CPP

☐ STÁVAJÍCÍ KONSTRUKCE - CD INNA

-VÝKRES NESLOUŽÍ JAKO VÝROBNÍ DOKUMENTACE. VÝROBNÍ DOKUMENTACI K DANÝM PRÁVŮM (OTVOROVÉ VÝPLNĚ, ZÁMĚTNÉ PRÁVY A PŘEDLOŽÍ DODAVATEL GP A INVESTOROVÍ K DOSLOHLASNÉ DODAVATEL JE POVINEN PŘED OBJEDNÁVÁNÍM OTVOROVÝCH VÝPLNÍ OKEN DIVERŽI

• BĚŽNOST FINÁLNÍCH POKROČILÝCH ÚPRAV BUDE ODSOULASENA

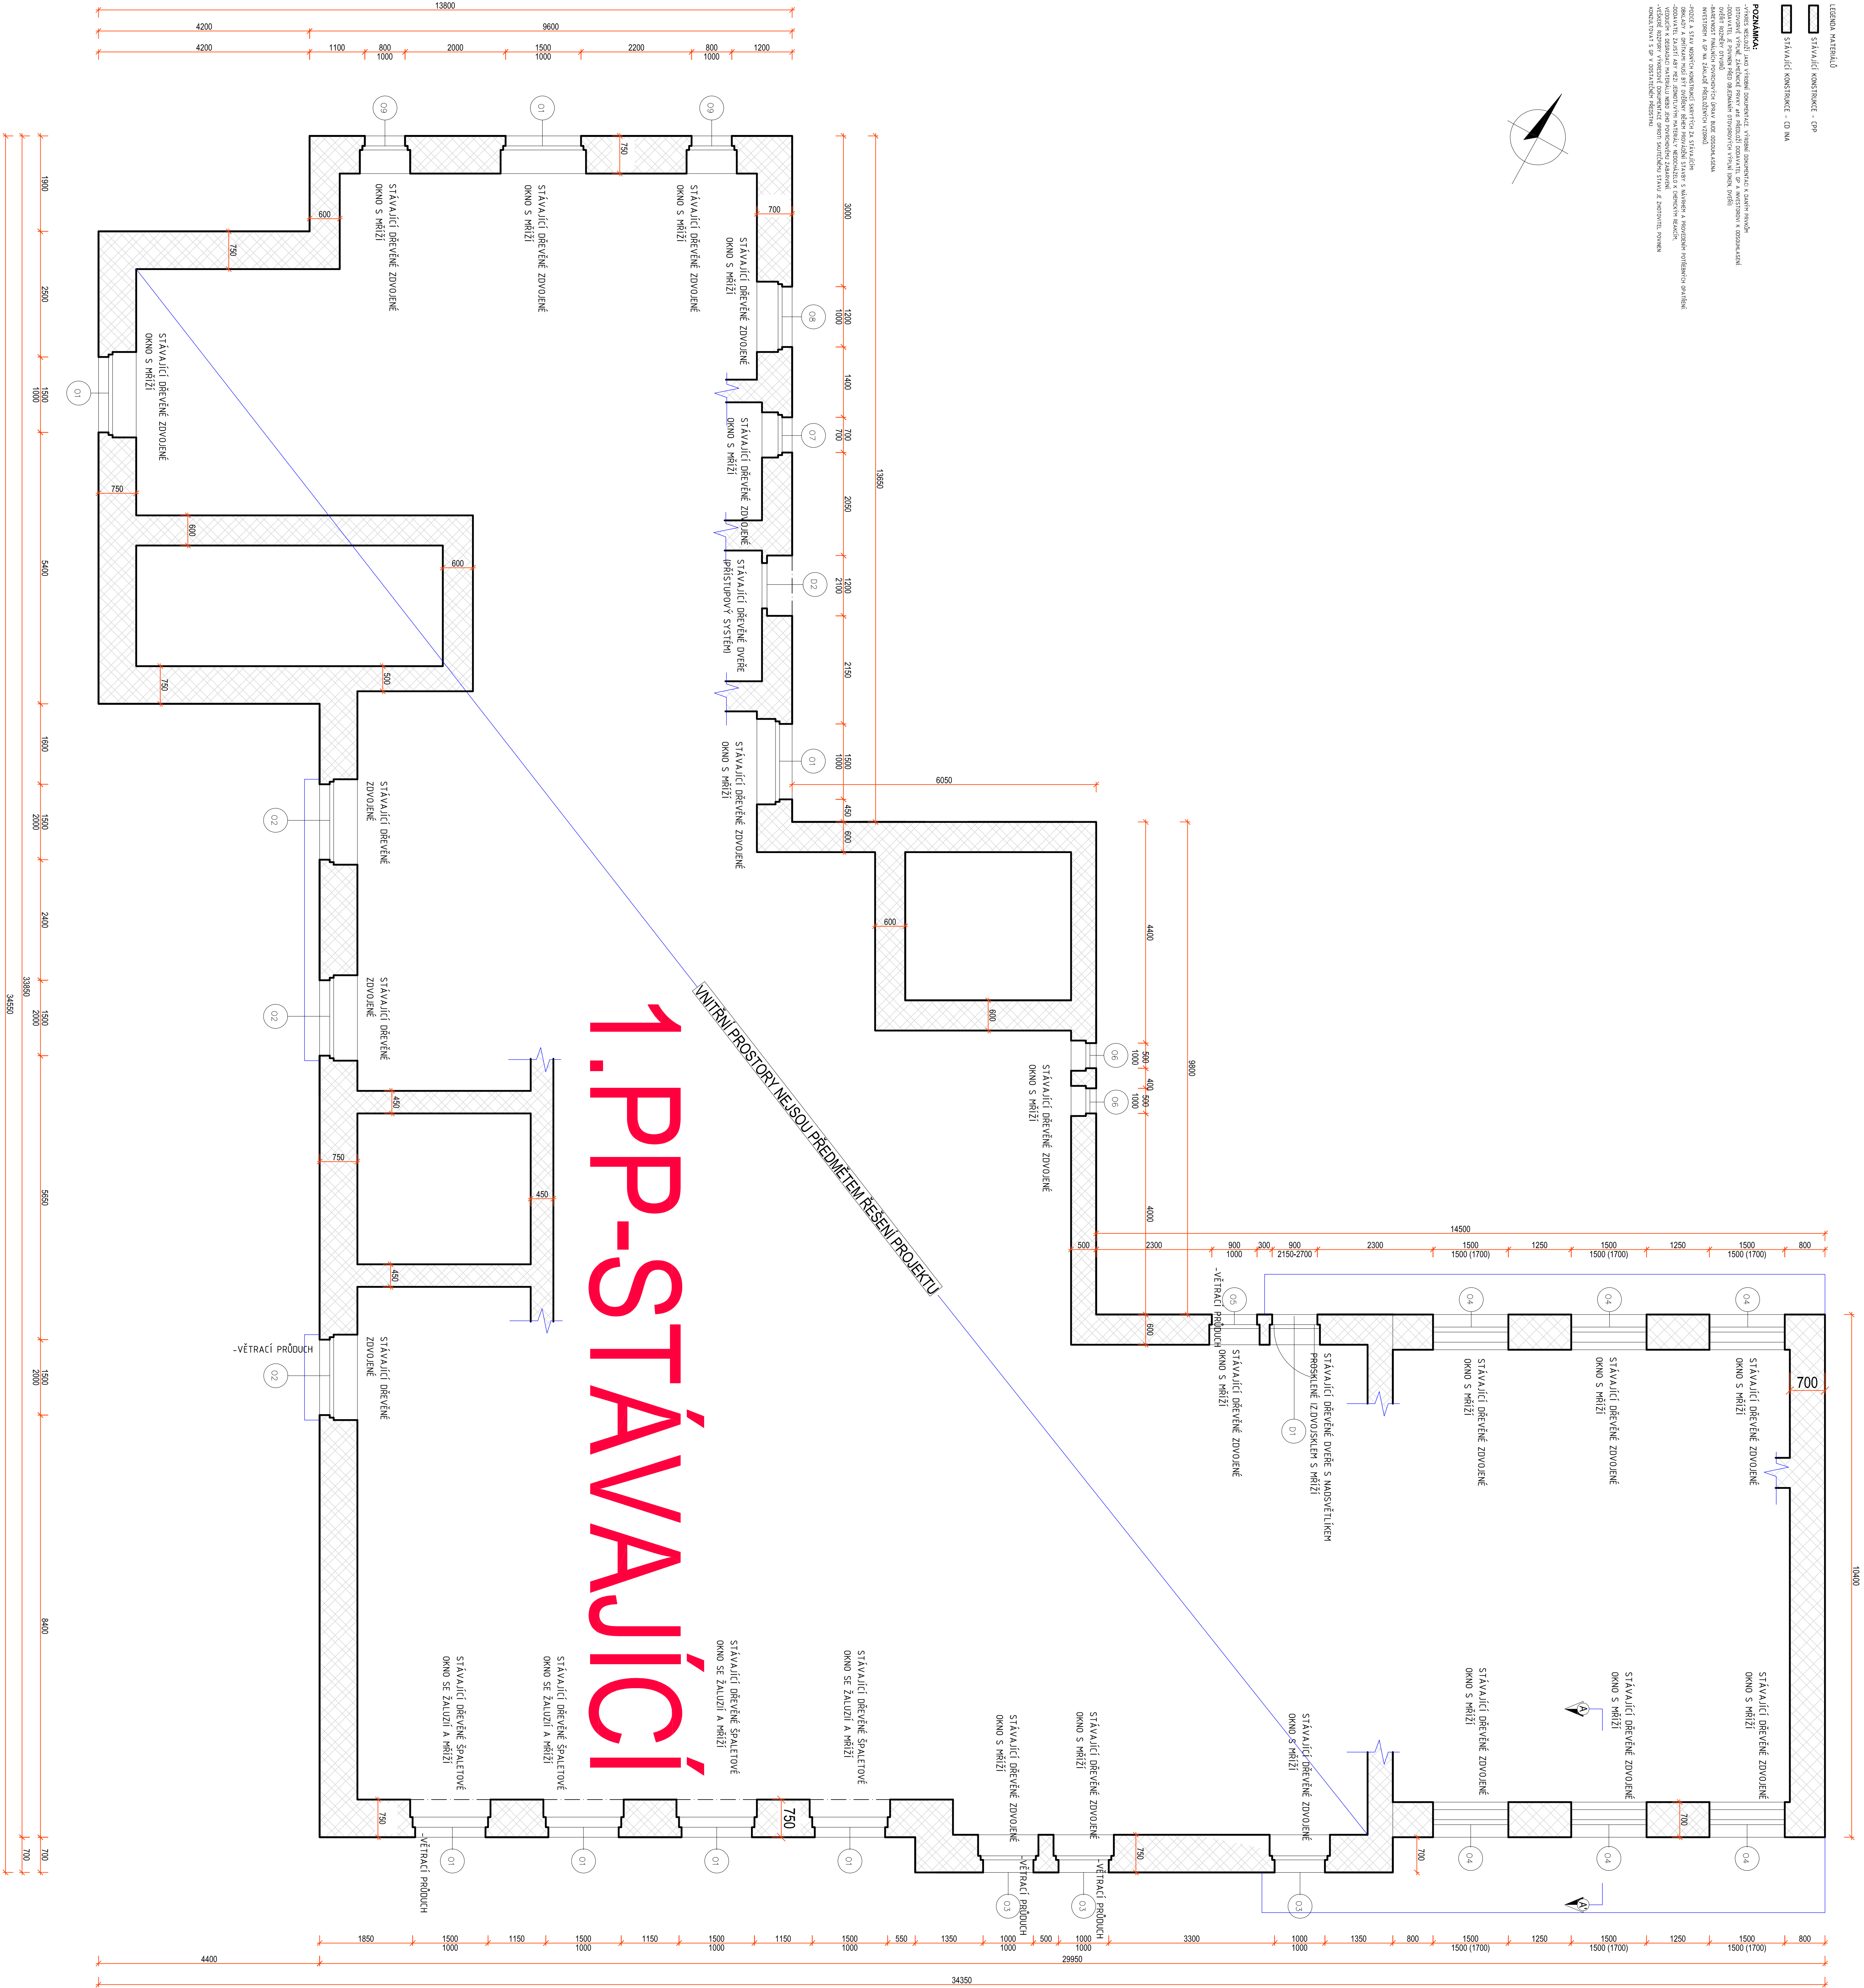
-BĚŽNOST FINÁLNÍCH POVRCHOVÝCH ÚPRAV BUDE OCEŇOVÁNA

• GALTMOOT FINLANDIN PUOLIVUOTUIN O-RAK BOUE OESUNILASIN

OBRÁDOK A OMIKAMU MUSÍ BYŤ OVERENÝ JEHEM PROVÁDNI STAVBY S NÁVRHOM A PROVEDENÍM POTREBNÝCH OPATRENÍ

NEBOUČENÍ K UŽITÍM ABOU NEBO ŽENY POVMENOVÁNÍ ZABRÁNENÍ.

- VEŠKÉRE RODEPORY VÝKRESOVÉ DOKUMENTACE OPROTÍ SKUTEČNÉMU STAVU JE ZHOTOVITEL POVINEN KONZULTOVAT S GP V DOSTATEČNÉM PŘEDSTÍHJ.

[illegible]