

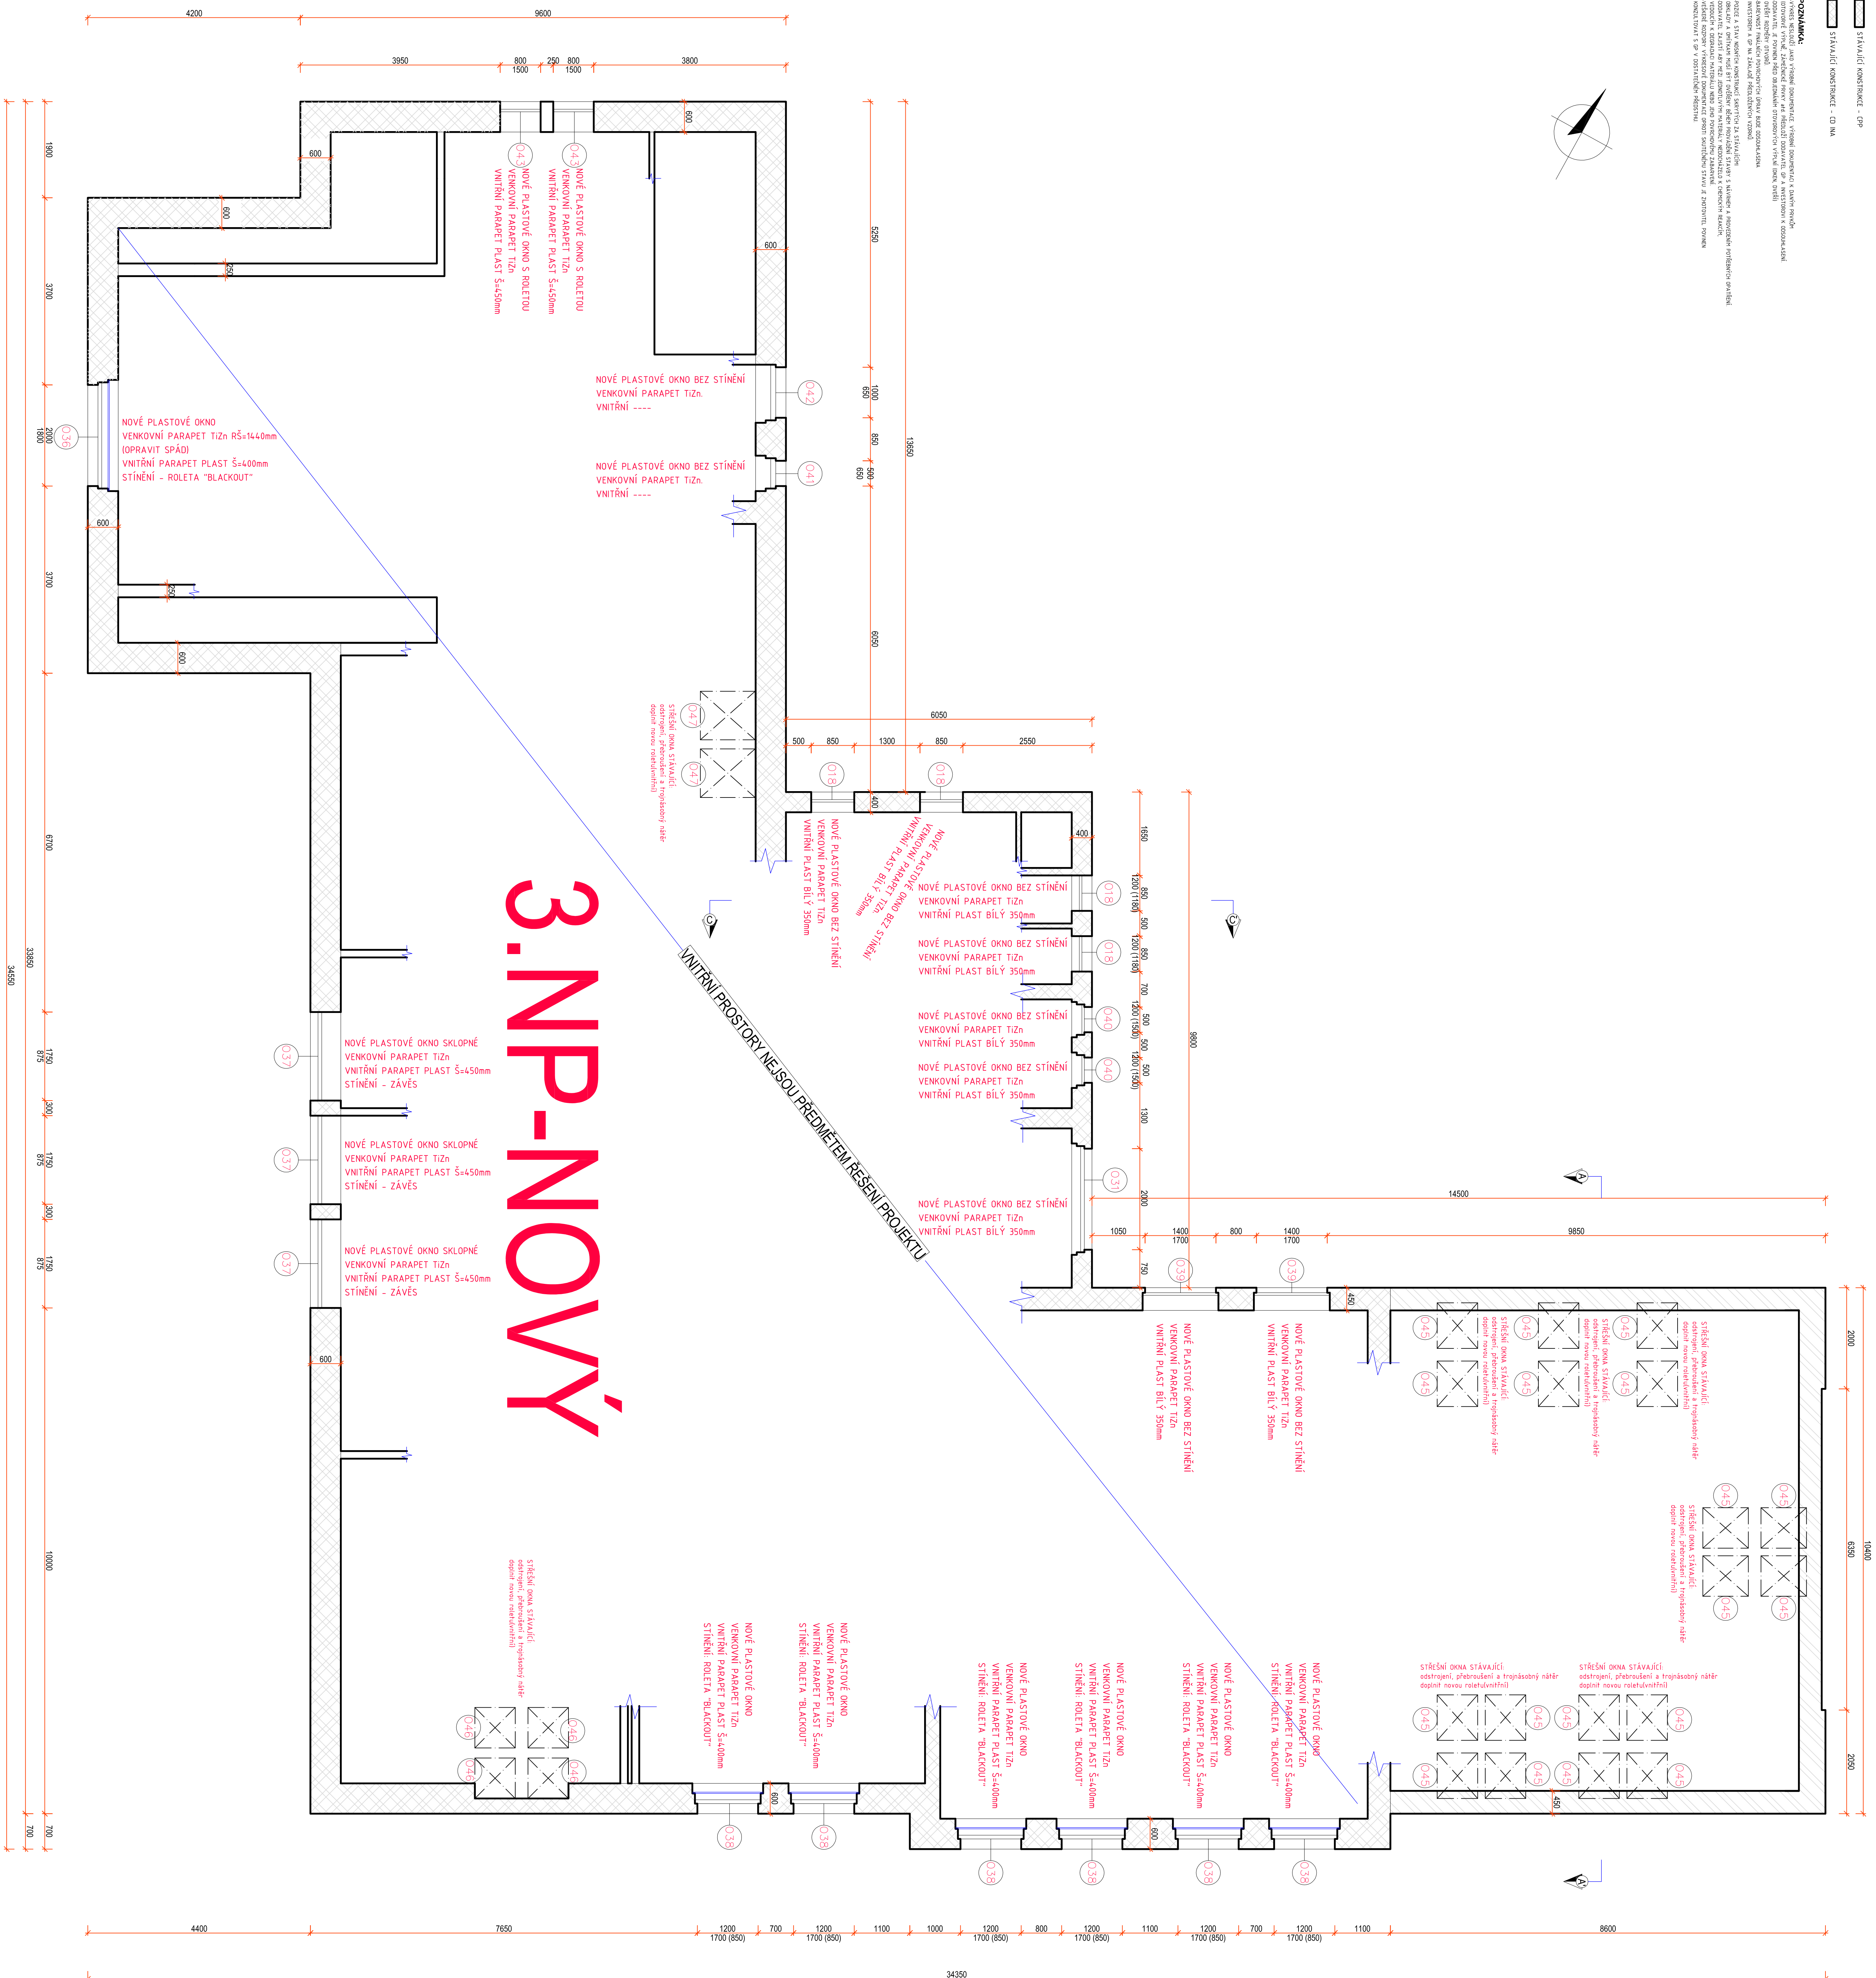
 STÁVAJÍCÍ KONSTRUKCE - CP

STÁVAJÍCÍ KONSTRUKCE - CD 110

POZNÁMKA:

[illegible]

ODOLAV A DRUHÝCH MÍST V POVRCHU BÝCH PŘEVODNÍCH STAVB S NÁVNEM A PŘEVODNÍCH POTŘEBNOSTI OPATŘENÍ, ZAJISTIT AŽ MEZI JEJINOVITELNÝMI MATERIÁLY NEODCHÁZÍ K CHEMICKÝM REAKCÍM, VYPOČÍTAT K DISKUPACI MATERIÁLU NEMO JINOU DODRŽOVACÍM ZABRÁNĚNÍ, VĚŠKÉHO ROZPOČTU VÝRAŠENÉ DOKUMENTY PROTI SKUTEČNÉMU STAVU JE ZHODNOUTEL POUVNEN KONZULTOVAT S GP V DOSTAŽITELNÉ PŘEDSTUPU.

[illegible]