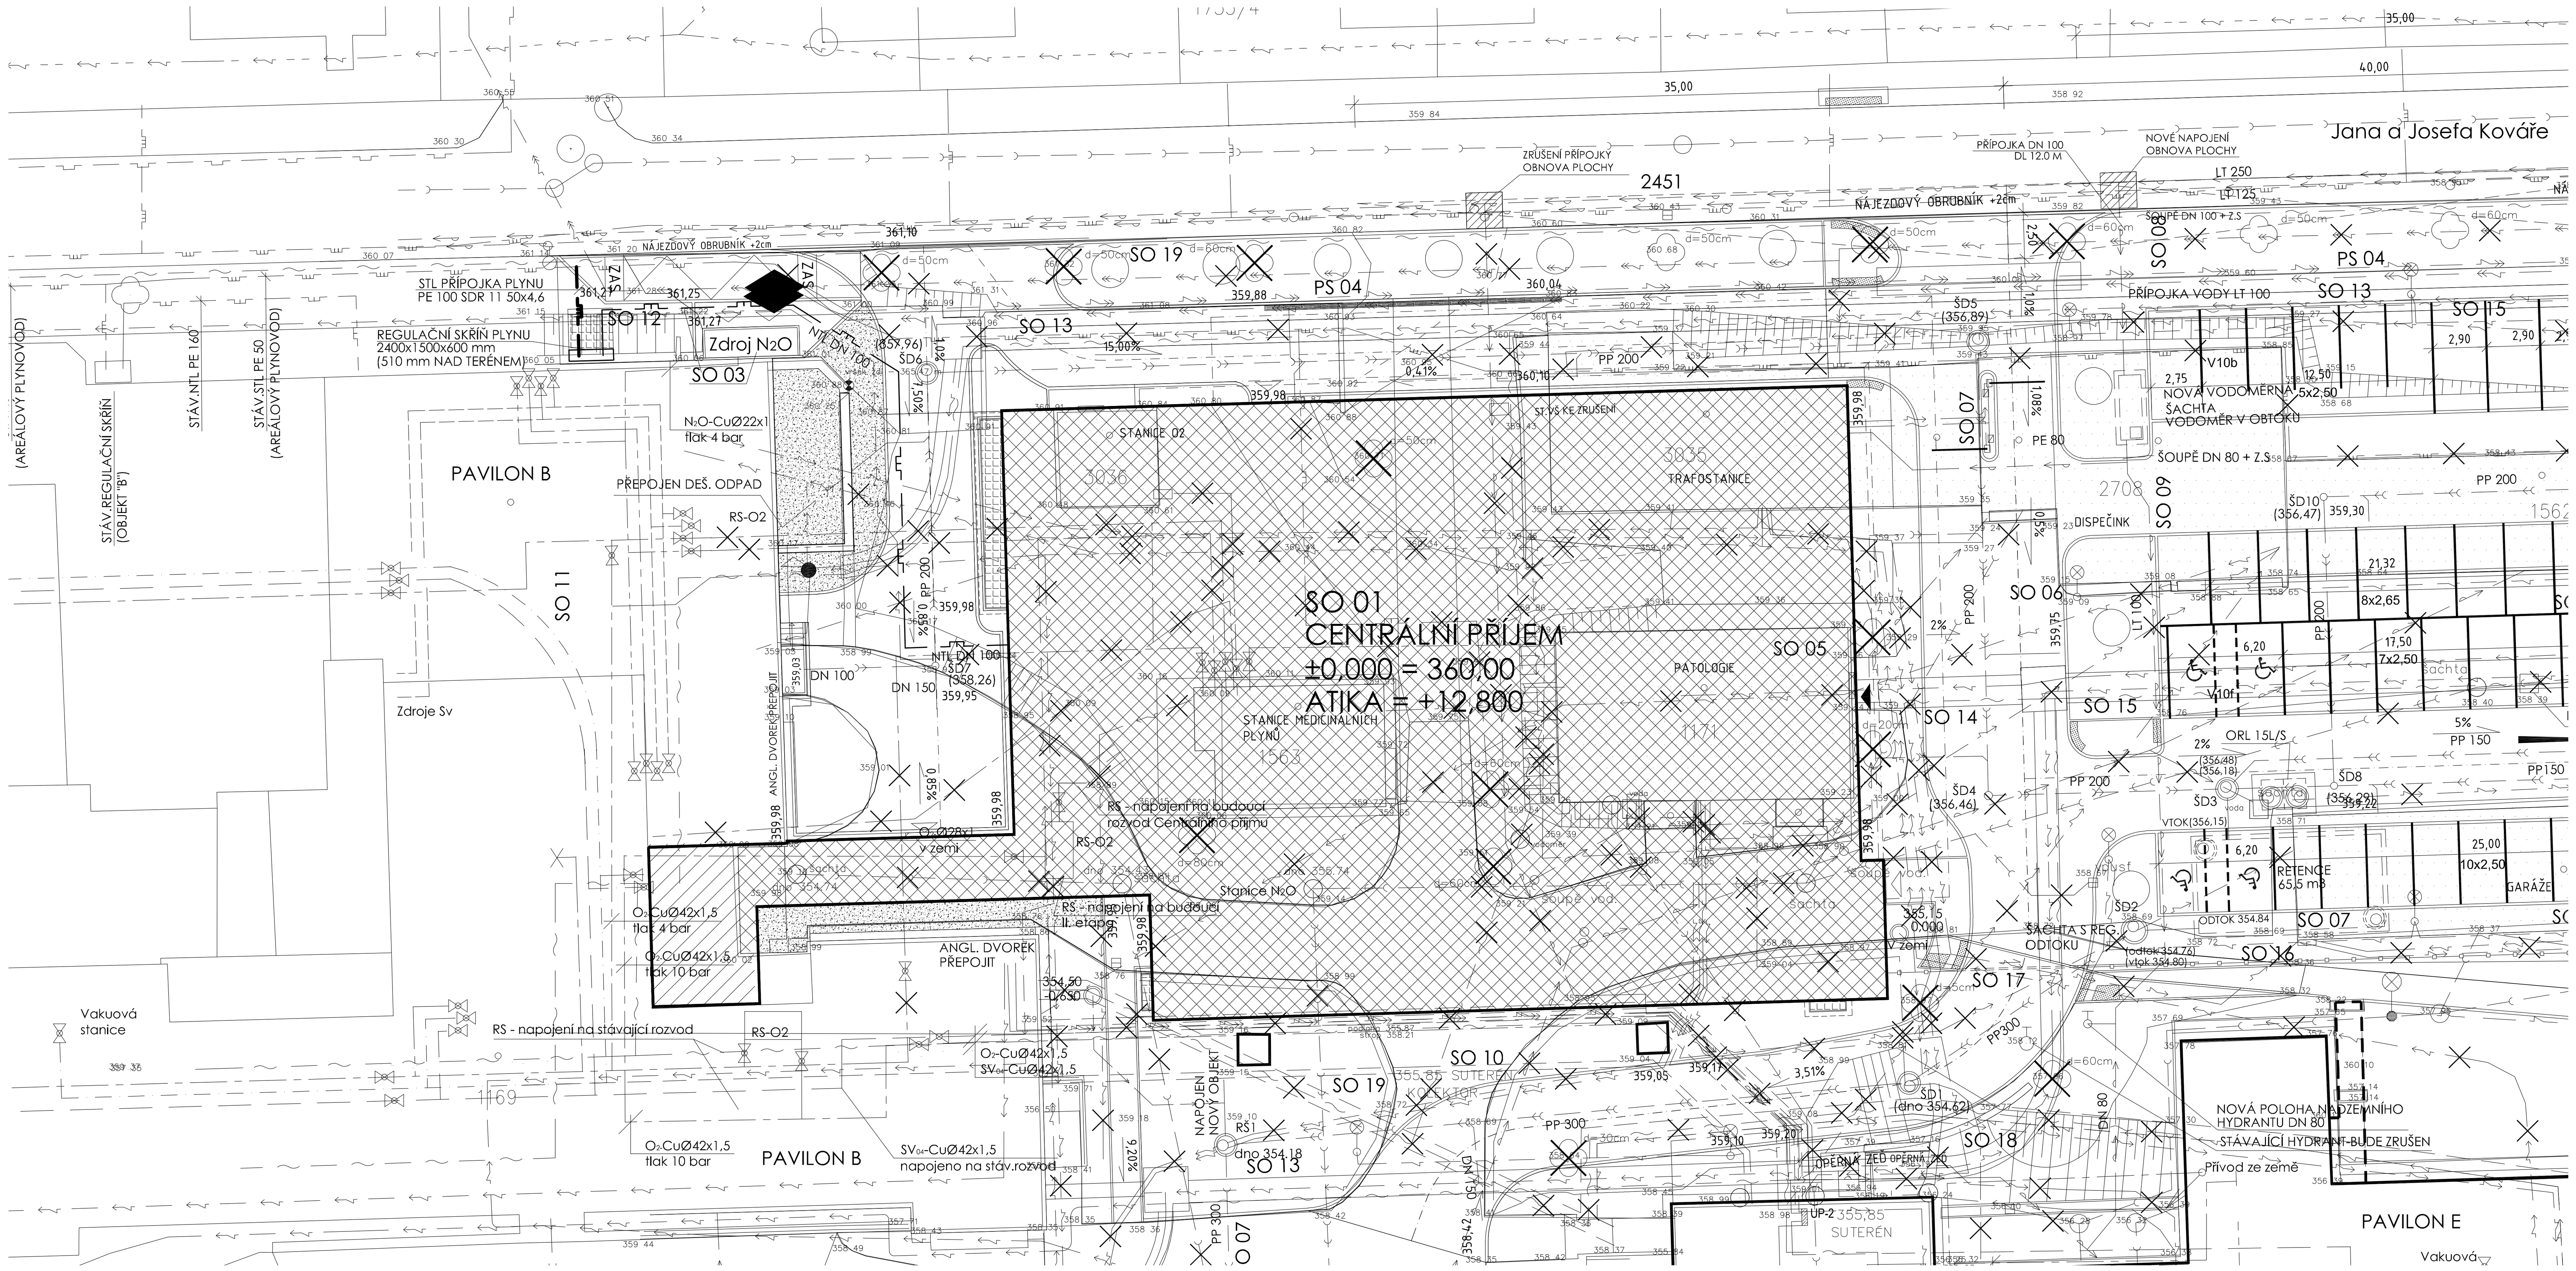

LEGENDA SÍTÍ

STÁVAJÍCÍ SÍTĚ

- VODOVOD
- KANALIZACE
- KANALIZACE - KAMENINA
- ELEKTRIKA - NN
- PLYN - NÍZKOTLAK - INNOGY
- PLYN - STŘEDOTLAK - INNOGY
- AREÁLOVÝ PLYN - NÍZKOTLAK
- AREÁLOVÝ PLYN - STŘEDOTLAK
- ZEMNÍ KABELOVÉ VEDENÍ ELEKTRONICKÝCH KOMUNIKACÍ
- ZEMNÍ KABELOVÉ VEDENÍ - CETIN
- POTRUBNÍ ROZVOD MP - O2
- POTRUBNÍ ROZVOD MP - VAKUUM
- POTRUBNÍ ROZVOD MP - STLAČENÝ VZDUCH 04
- POTRUBNÍ ROZVOD MP - STLAČENÝ VZDUCH 08
- ZEMNÍ KABELOVÉ VEDENÍ VN (35kV)
- ZÁVĚSNÉ VEDENÍ NN (0,4kV)
- ZÁVĚSNÉ IZOLOVANÉ VEDENÍ NN (0,4kV)
- PODZEMNÍ SILNOPROUDÉ VEDENÍ - ROZVODY VO
- ZTI - TUV - DN 50, CIRKULACE - DN 40

RUŠENÉ SÍTĚ

- KANALIZACE - KAMENINA
- KANALIZACE
- VODOVOD
- ZEMNÍ KABELOVÉ VEDENÍ VN (35kV)
- PODZEMNÍ SILNOPROUDÉ VEDENÍ - ROZVODY VO
- ZEMNÍ KABELOVÉ VEDENÍ ELEKTRONICKÝCH KOMUNIKACÍ
- AREÁLOVÝ PLYN - STŘEDOTLAK
- POTRUBNÍ ROZVOD MP - N20
- POTRUBNÍ ROZVOD MP - 02
- ELEKTRIKA - NN
- ZÁVĚSNÉ IZOLOVANÉ VEDENÍ NN (0,4kV)

NOVÉ SÍTĚ

- JEDNOTNÁ KANALIZACE
- DEŠŤOVÁ KANALIZACE
- VODOVOD
- ZEMNÍ KABELOVÉ VEDENÍ NN (0,4kV) - SO 13
- ZEMNÍ KABELOVÉ VEDENÍ NN (0,4kV) - SO 14
- PODZEMNÍ SILNOPROUDÉ VEDENÍ - ROZVODY VO
- ZEMNÍ KABELOVÉ VEDENÍ ELEKTRONICKÝCH KOMUNIKACÍ
- POTRUBNÍ ROZVOD MP - 02
- POTRUBNÍ ROZVOD MP - N20
- PŘÍPOJKA PLYNU PE dn50 DL.= 6,0m
- AREÁLOVÝ PLYN - NÍZKOTLAK
- ZEMNÍ KABELOVÉ VEDENÍ VN (35kV) - ČEZ
- ZEMNÍ KABELOVÉ VEDENÍ NN - ČEZ

- NOVÉ OBJEKTY
- VESTAVBA VE STÁVAJÍCÍM OBJEKTU
- GARÁŽE — BOURANÉ OBJEKTY
- STÁVAJÍCÍ STROMY - ZACHOVANÉ
- KÁCENÉ STROMY
- VÝSADBA NOVÝCH STROMŮ
- PŘESAZOVANÝ STÁVAJÍCÍ STROM
- STOŽÁR VEŘEJNÉHO OSVĚTLENÍ
- ZRUŠENÝ STOŽÁR VEŘEJNÉHO OSVĚTLENÍ
- NOVÝ STOŽÁR VEŘEJNÉHO OSVĚTLENÍ
- MÍSTO SPOJKOVÁNÍ STÁVAJÍCÍCH KABELŮ 0,4 kV

Revize	Datum	Jméno	Podpis	Popis revize

Zpracovatel: Sdružení EP - PAK

PROJEKČNÍ ARCHITEKTONICKÁ KANCELÁŘ SPOL. S R.O. — ING. ARCH. V. STEINHAUSEROVÁ, GORKÉHO 11, 602 00 BRNO — PAK@SKY.CZ, WWW.ARCH.C, T +420 541 642 113, T +420 541 642 238

EP Rožnov, a.s.
Boženy Němcové 1720
CZ 756 61 Rožnov pod Radhoštěm
te.: 571 664 111, fax: 571 664 400
e-mail: ep@eproznov.cz

Hl. architekt projektu	Ing.arch.K.Steinhauserová		Projektant profese
Hl. inženýr projektu	Ing.Miroslav Běhal		
Vypracoval	Jaroslav Šrámek		
Kontroloval	Ing.Radek Buchta		
Objednatel	Pardubický kraj		

Stavba	NPK, a.s., centrální příjem včetně centralizace akutních provozů v Orlickoústecké nemocnici	Stupeň	JP
		Datum	05/2018
		Formát	6 x A4
Objekt	D.1.12 - SO 12 - Přípojka plynu vč. regulační skříně	Zak. č.	K16824014
Část	D.1.12.4.2 - Plynoinstalace	Měřítko	1:250
Název výkresu	Situace	Č. výkresu	Revize
		101	00