
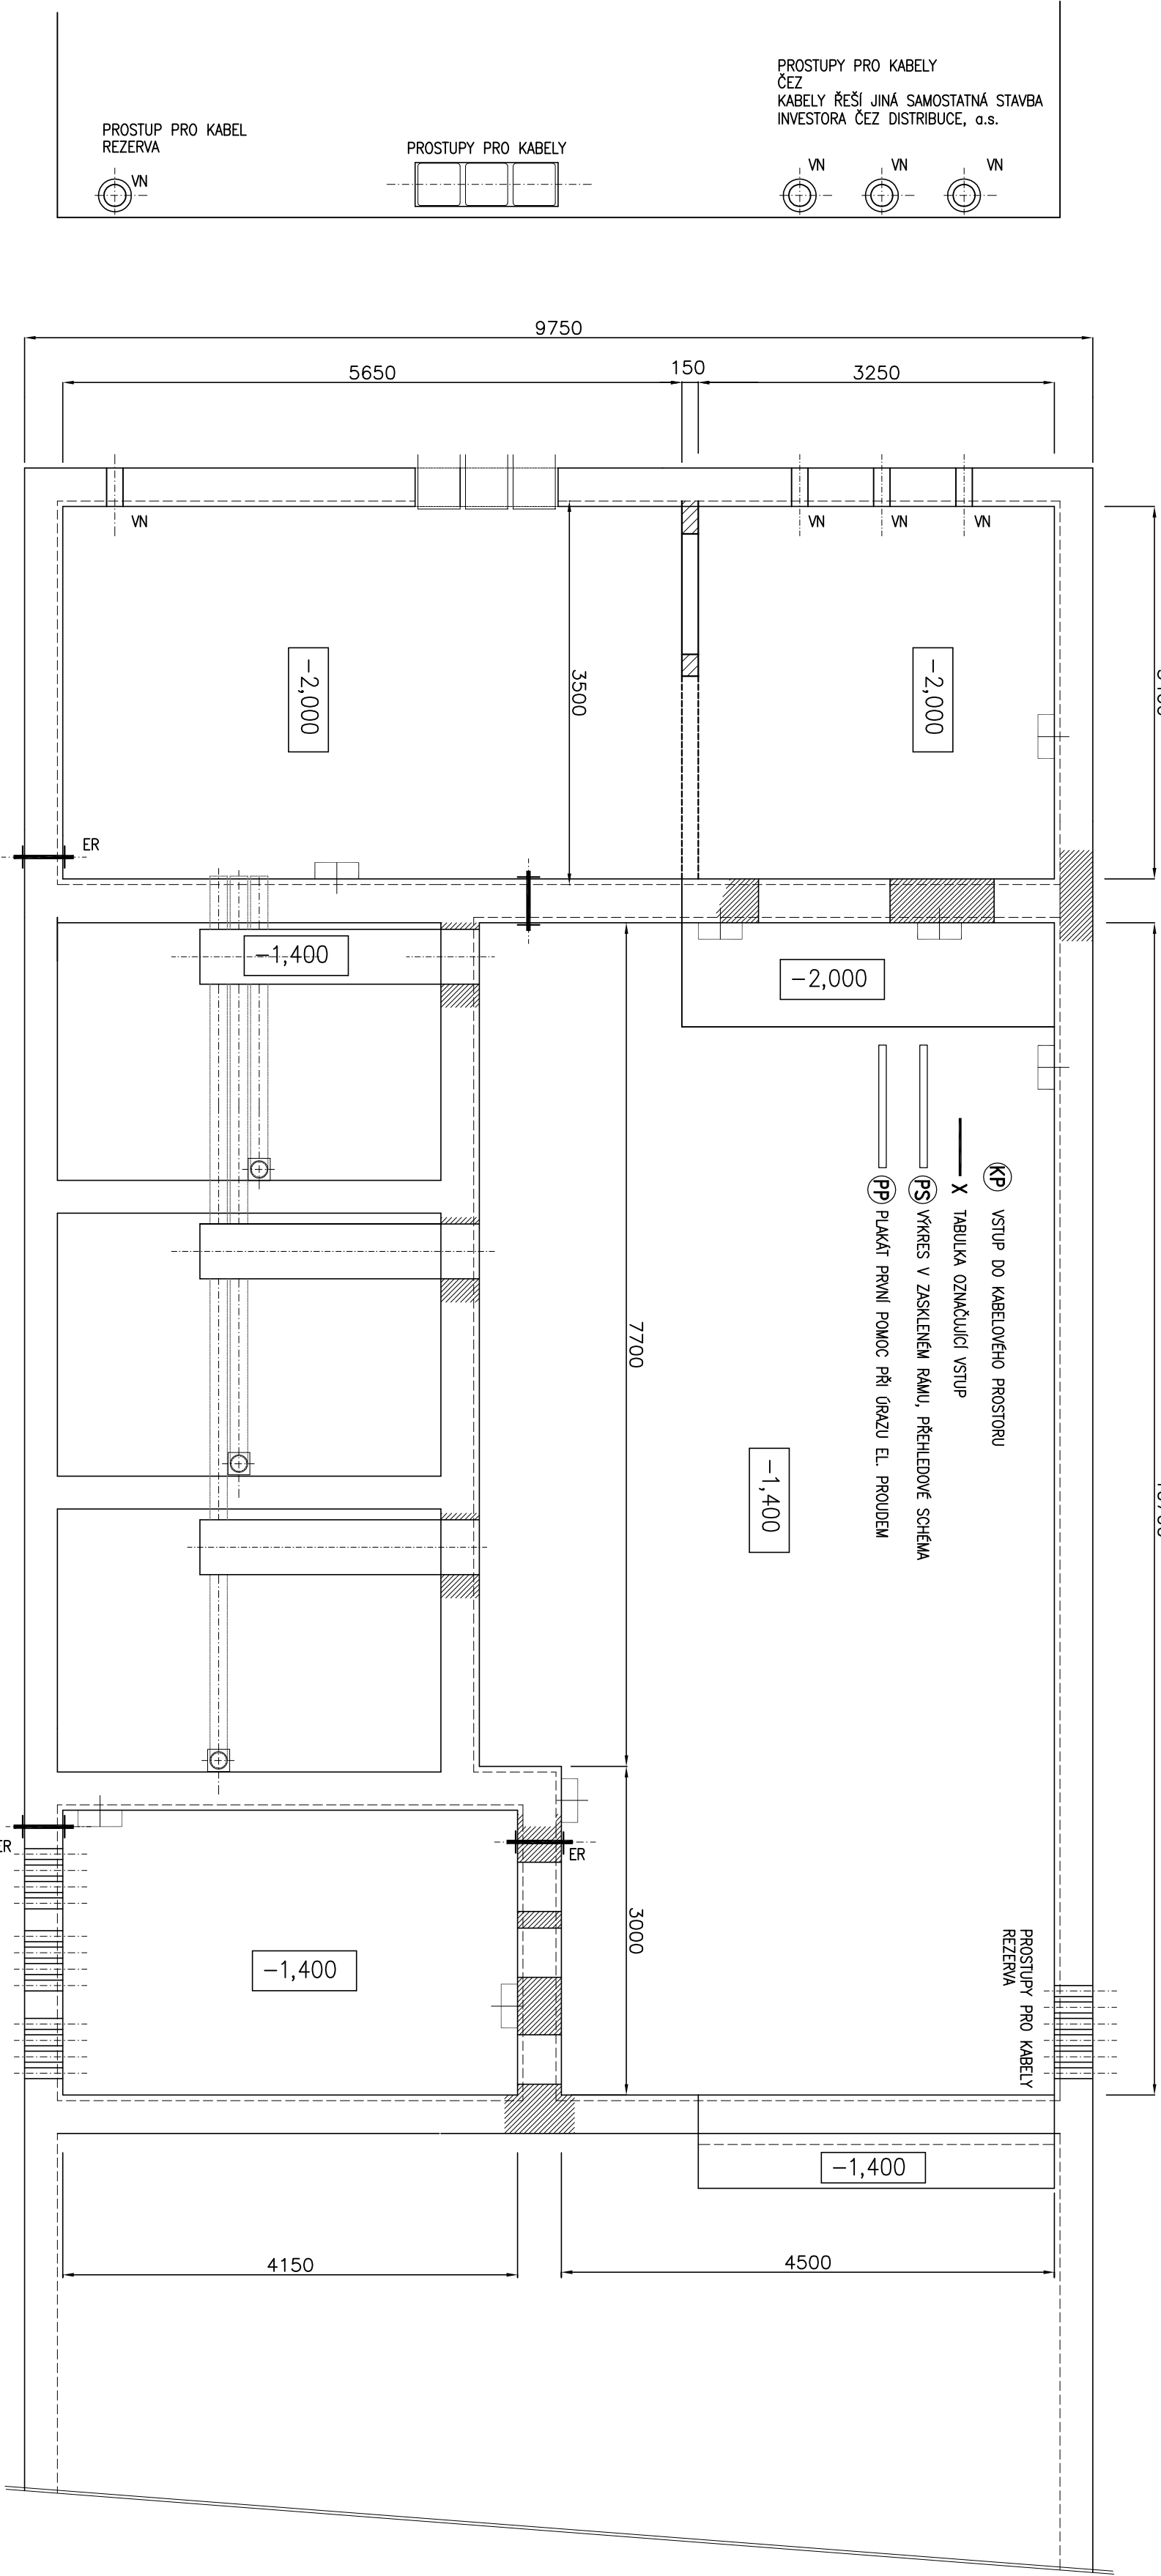
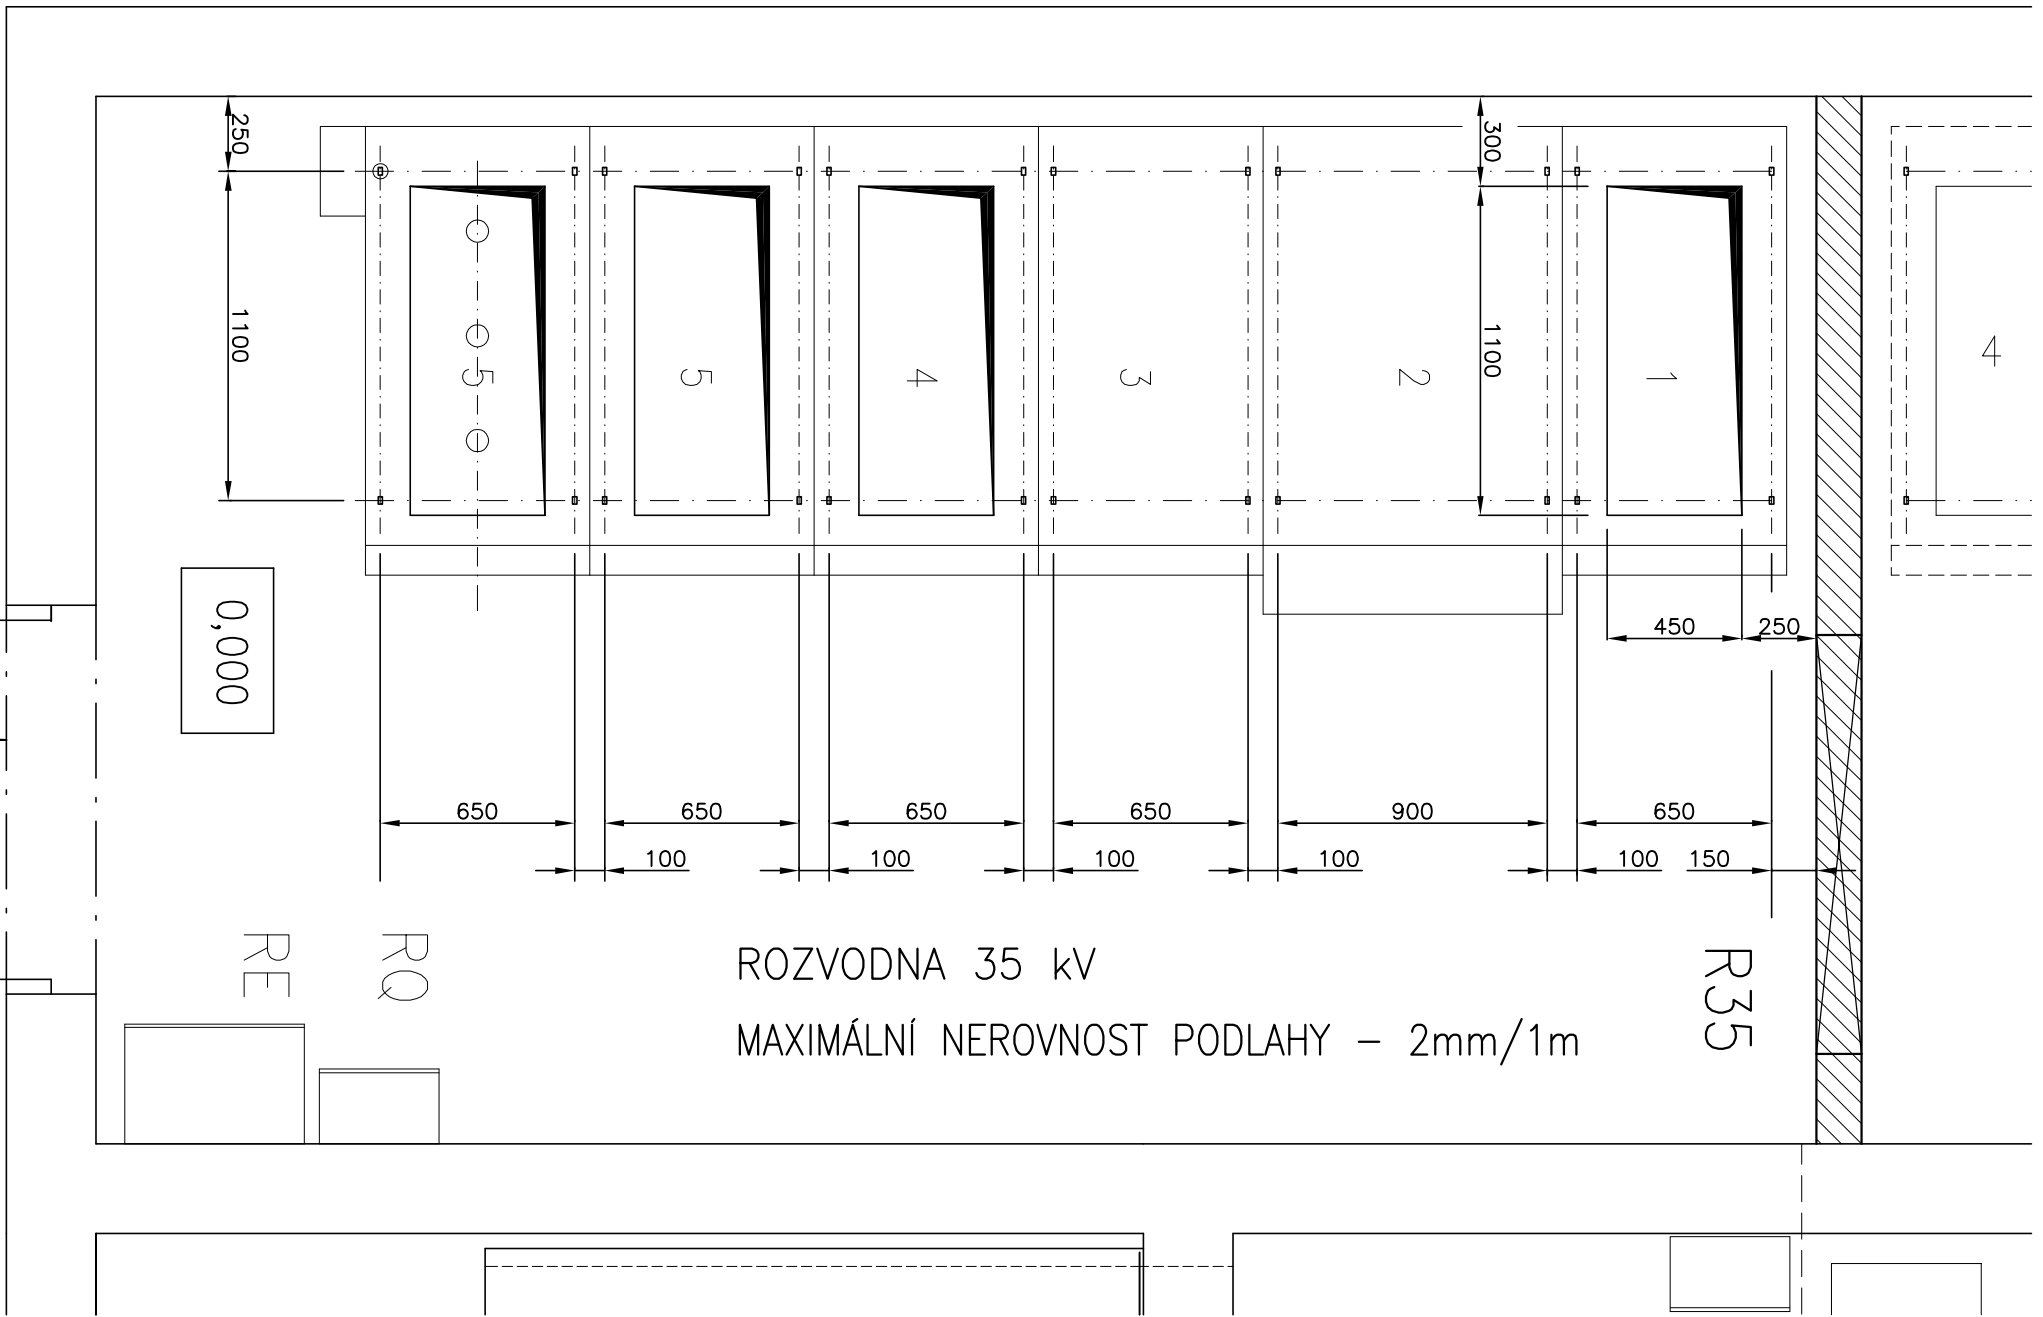


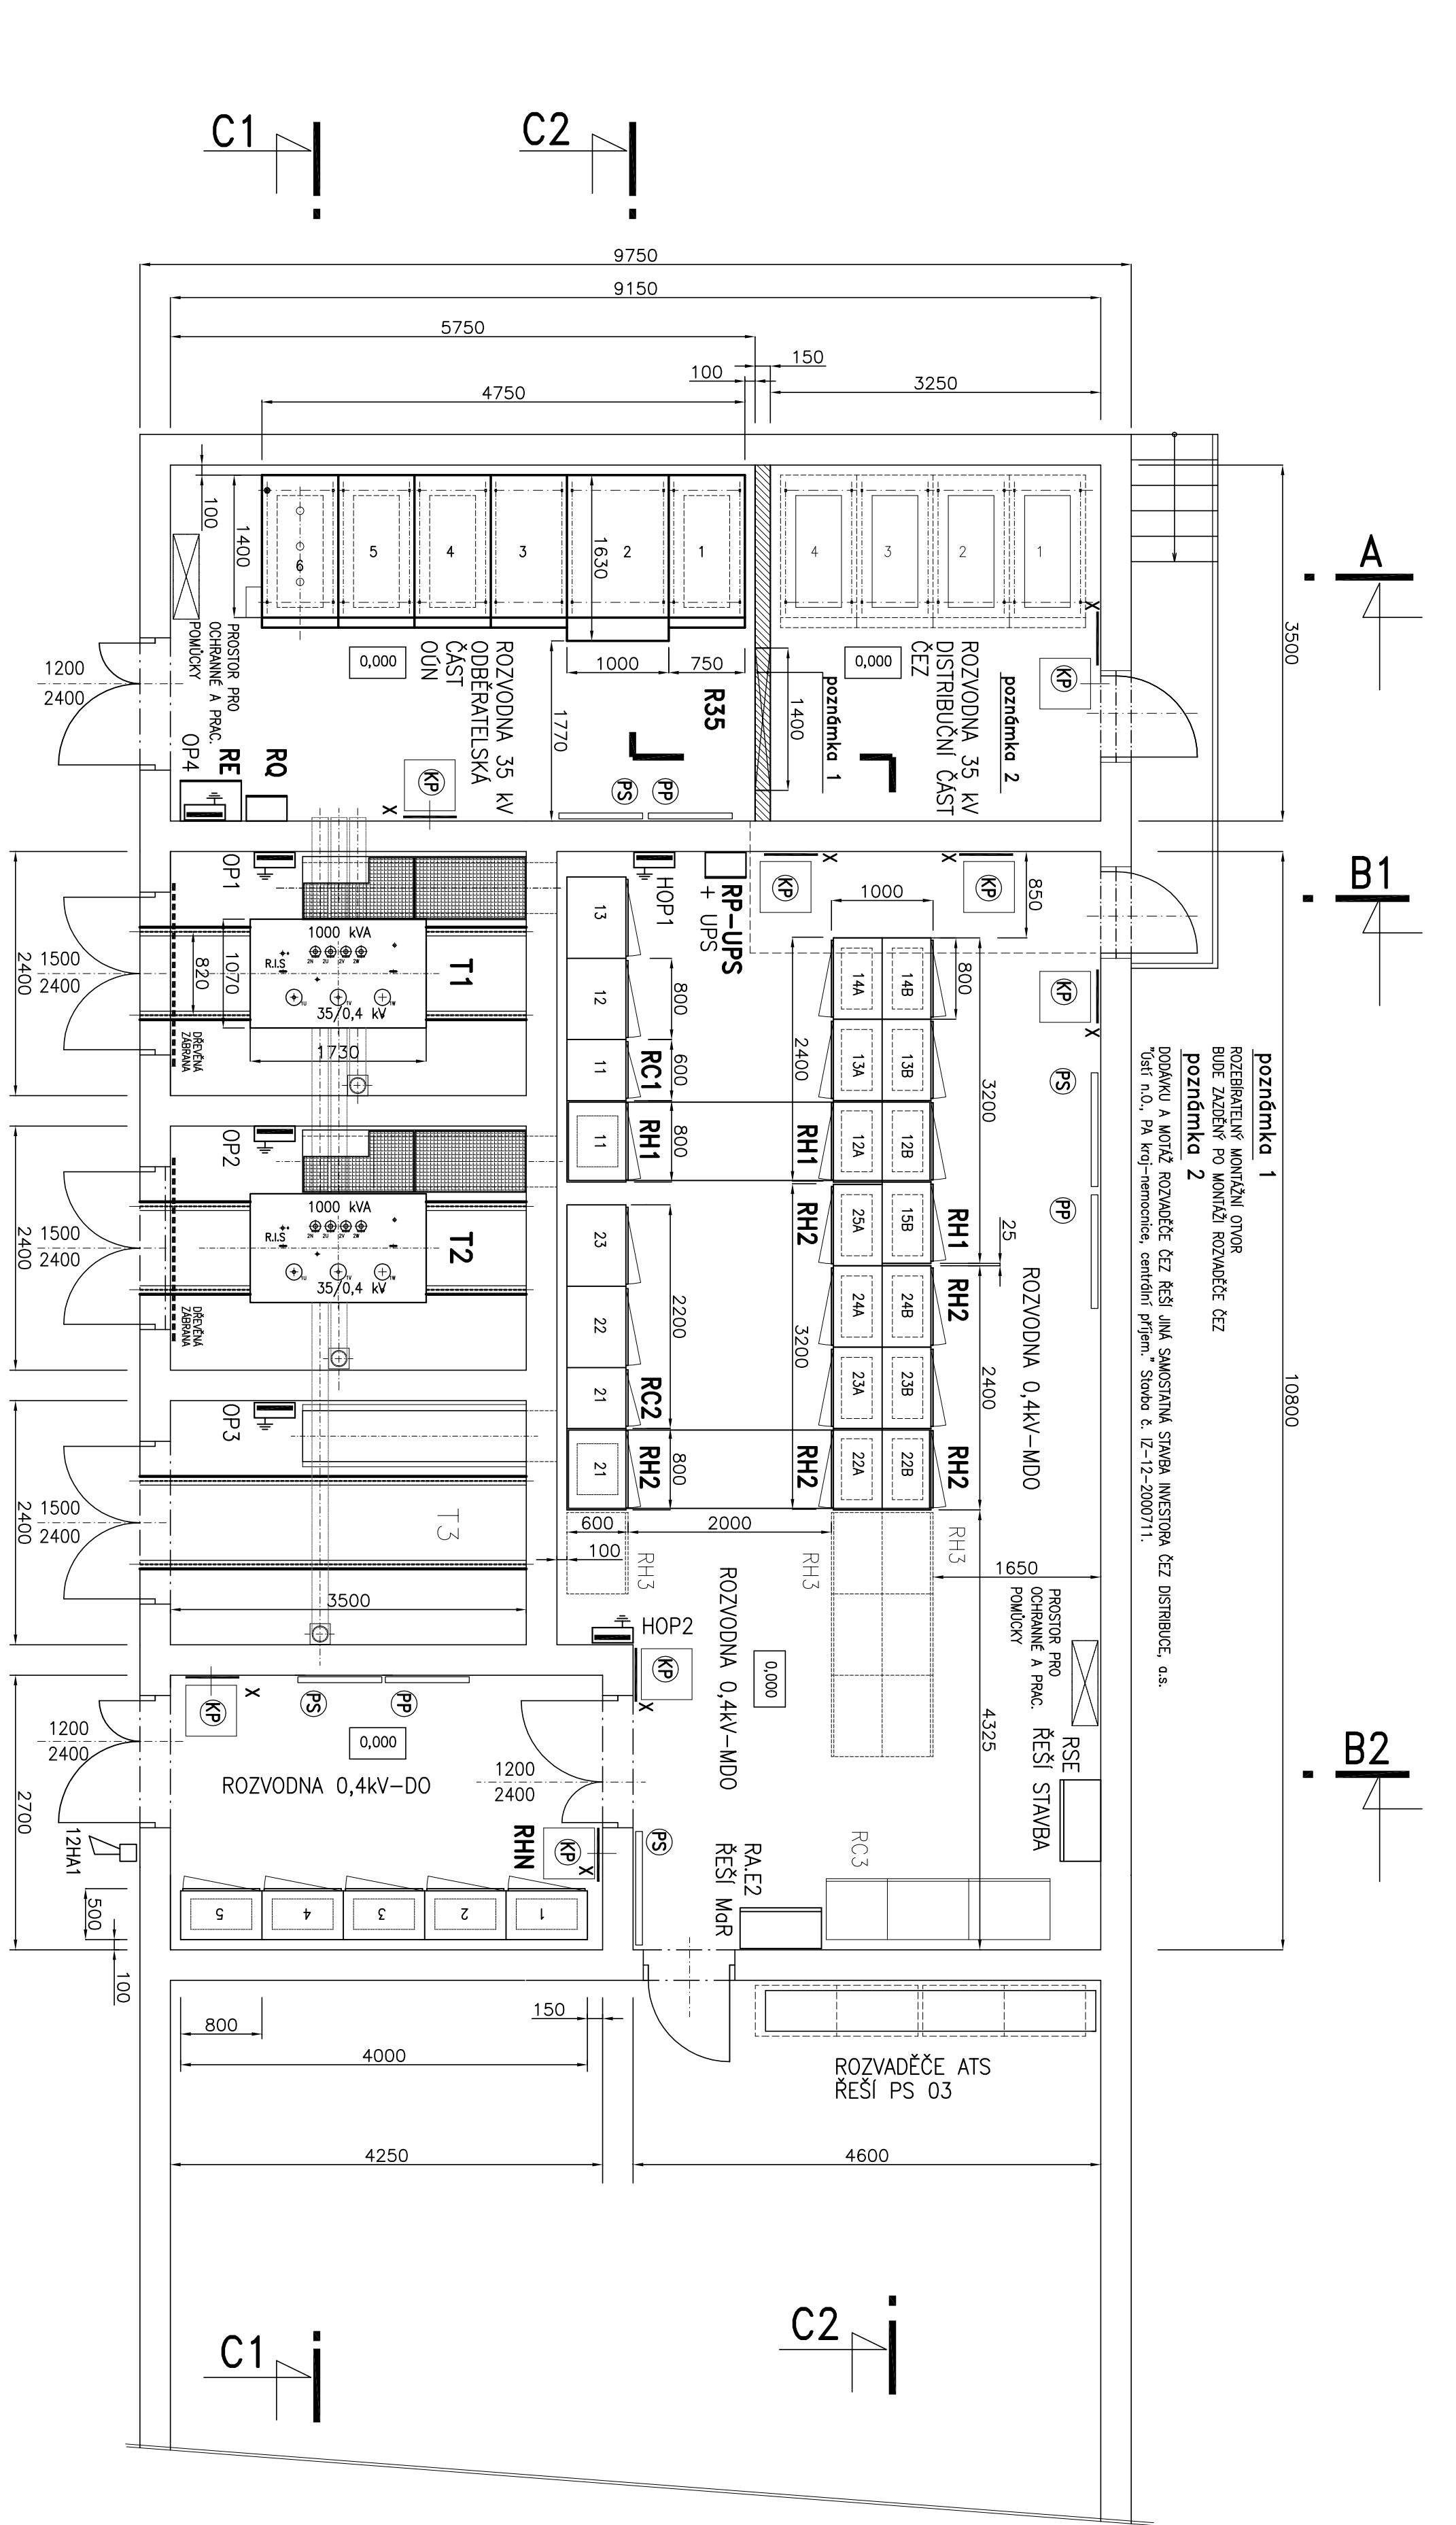

DRUH SÍTĚ : 3 AC, 50 Hz, 35 kV / II
DLE ČSN EN 50522 – Sít II s kompenzovaným uzemněním uzlu

BEZPEČNOŠTNÍ OPATŘENÍ : OPATŘENÍ K OCHRANĚ PŘED PŘÍKRYM DOTYKEM
DLE ČSN EN 61936-1 – Ochrana krytem
– Ochrana předpřekou
– Ochrana zbrzdou
– Ochrana polohou

: OCHRANA PŘED DOTYKEM S NEŽIVÝMI ČÁSTMI
– Ochrana zemněním, kde není přímo uzemněný střed zdroje (uzel)
Ochrana v síti II – kompenzovaná síť.

DRUH SÍTĚ : 3FEN, AC, 50 Hz, 400V / TN-C-S
OCHRANA DLE ČSN 33 2000-4-41 ed2/Z1 : ZÁKLADNÍ OCHRANA – čl. 411.2 :
OCHRANA PŘED PŘÍKRYM DOTYKEM (PŘÍKRY DOTYK) DLE 411.2 PŘÍLOHA A
– Základní izolace živých částí
– Přepážky nebo kryty

: OCHRANA PŘI PORUŠĚ – čl. 411.3 :
OCHRANA PŘED DOTYKEM NEŽIVÝCH ČÁSTÍ (NEPŘÍKRY DOTYK) DLE 411.3
– Ochranné uzemnění a ochranné pospojování
– Automatickým odpojením v případě poruchy
v síti TN
– Doplnkové ochrany doplňující ochranné pospojování
: Sít TN ve smyslu čl. 411.4 (ČSN 33 2000-4-41 ed2/Z1)

KLIMATICKÉ PODMINKY : VIZ PROTOKOL O URČENÍ VNĚJŠÍCH VLIVŮ Č-
A PODMINKY PROSTŘEDÍ
DLE ČSN EN 61936-1
VNĚJŠÍ VLIVY DLE
ČSN 33 2000-5-51 ed. 3

Revize	Datum	Jméno	Proje	Popis revize

Objekt: D.1.2 - SO 02 - Energoblok					
Název výkresu: DISPOZICE TS					
Měřítko: 1:50					
Revize: 104					
00					