


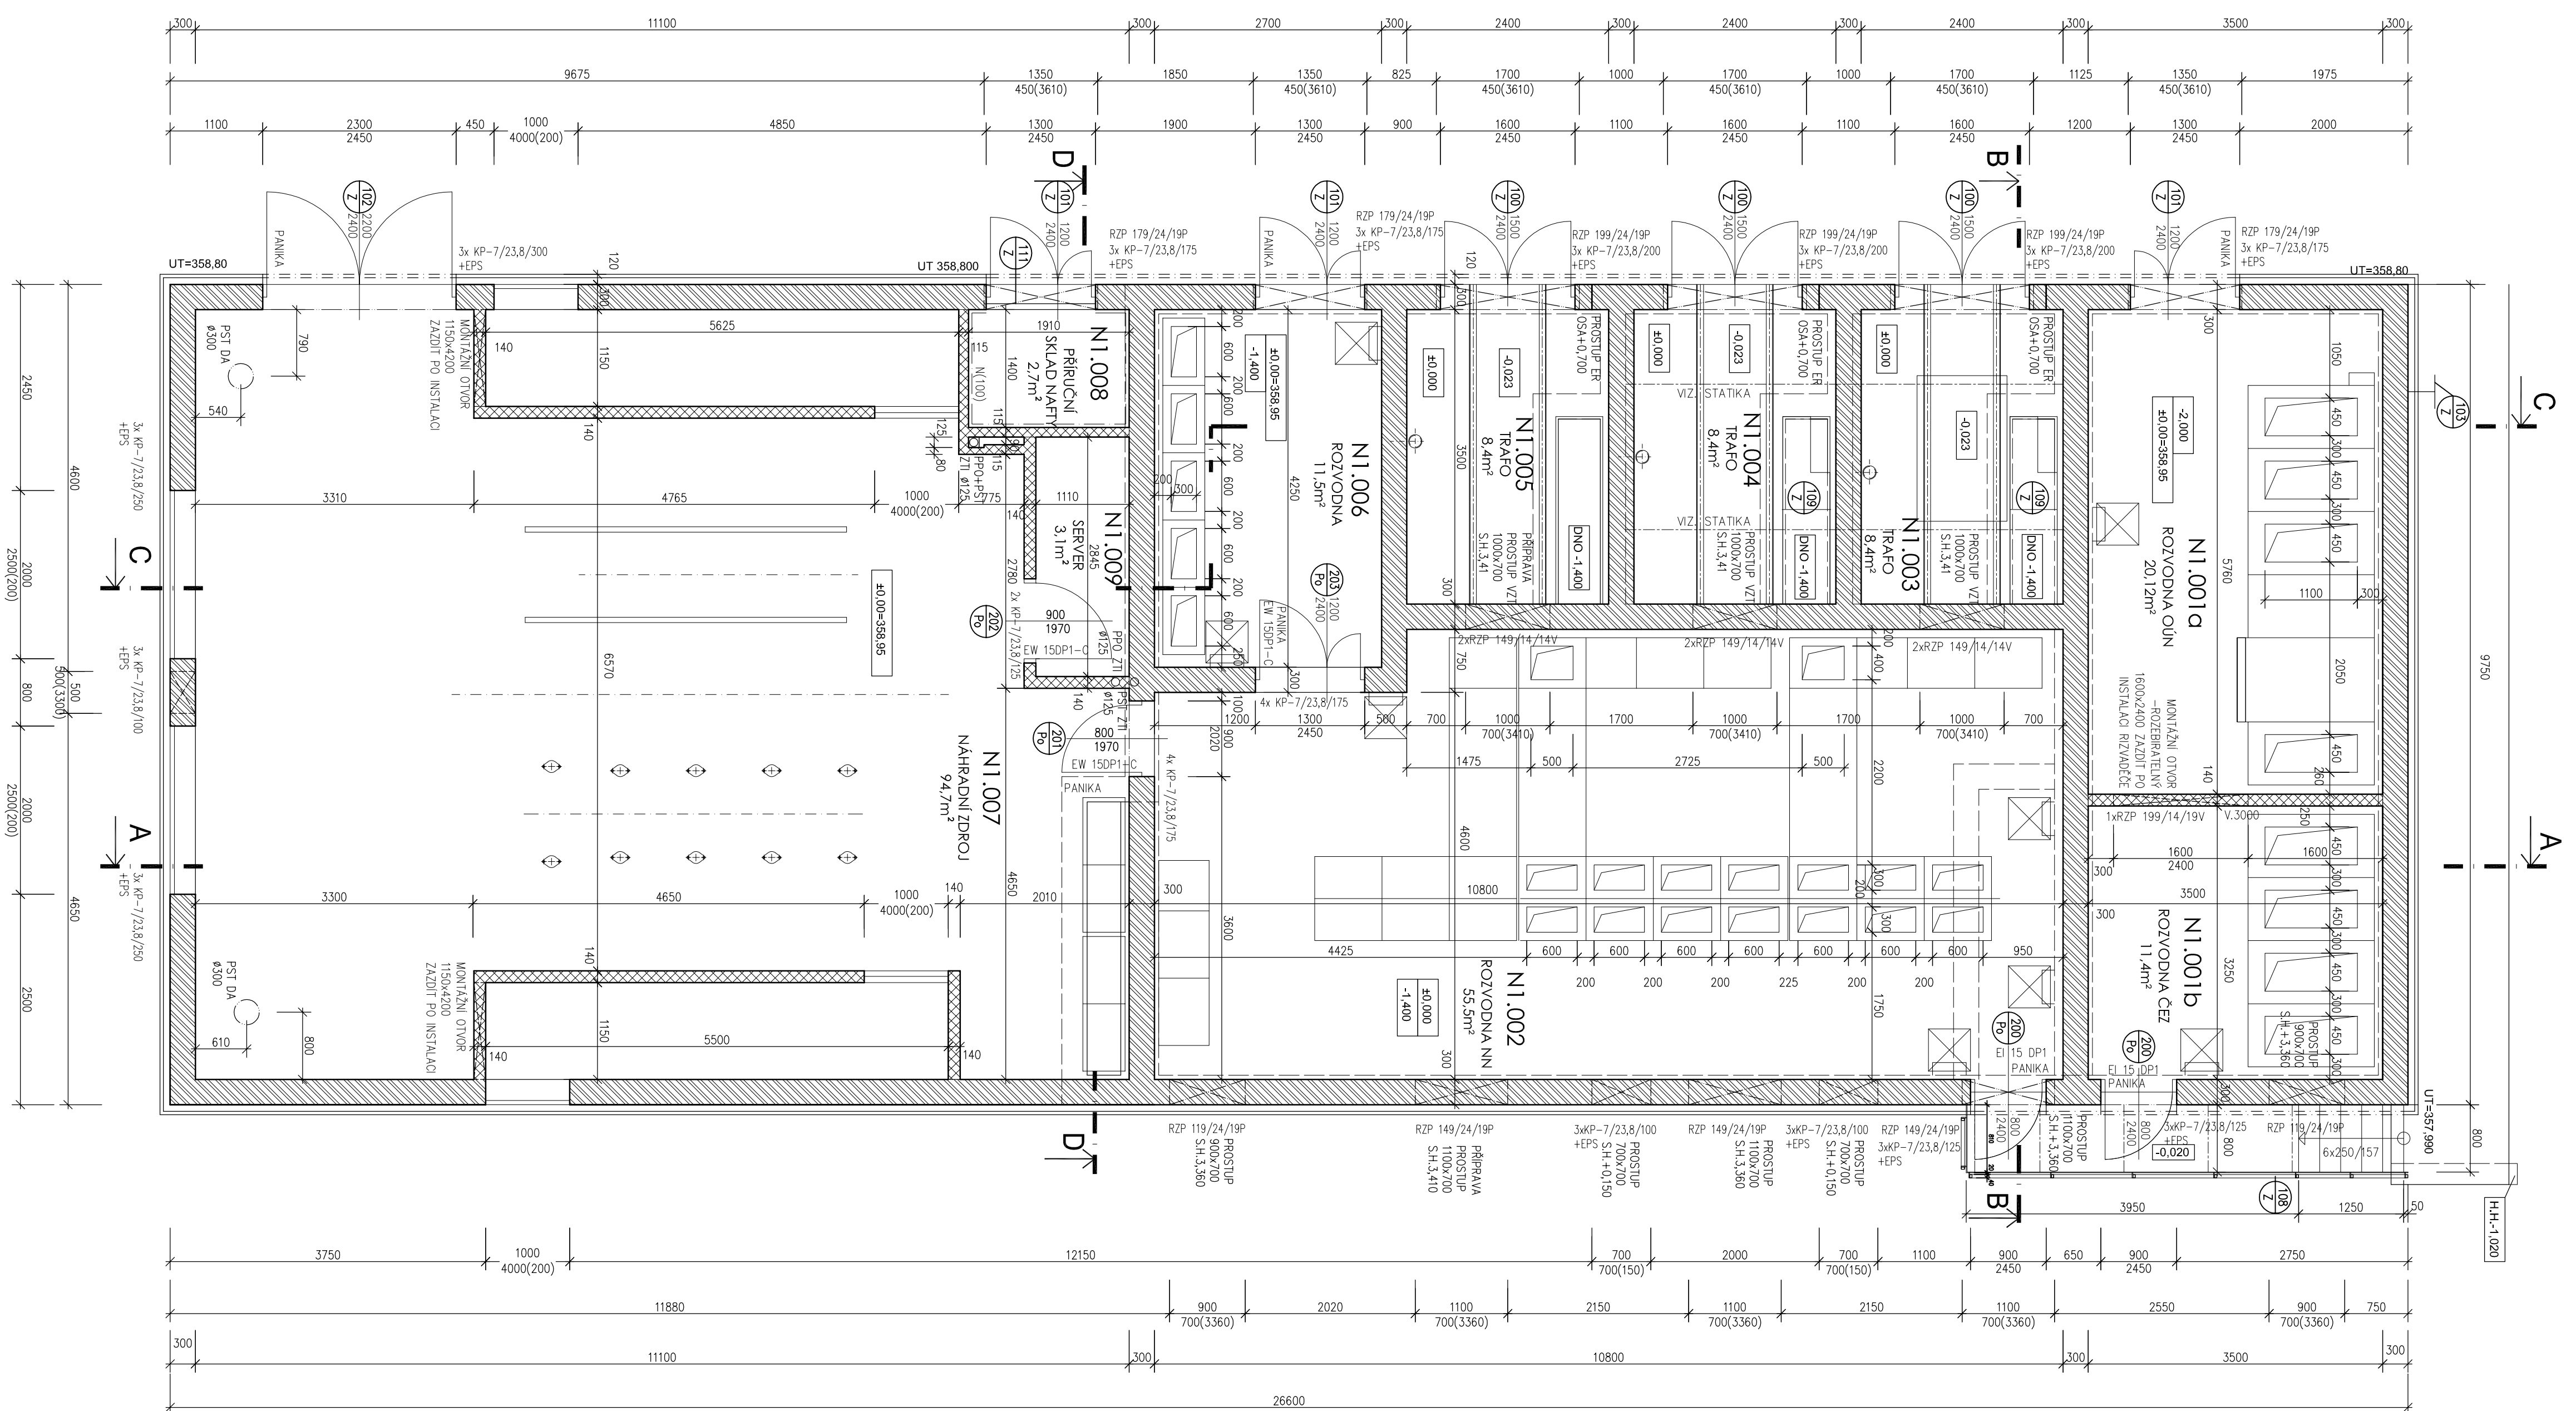

LEGENDA MÍSTNOSTÍ

Číslo MŠL	Účel miestnosti	Plocha m ²	Kód	Podlaha	Povrchová úprava stien	Strop	Podnávka
N1.001A	ROZDODNÁ OJNA	20,21/0642		ZVOJEDNÁ PODLAHA NÁTER	VÁFENOCEM. OM.	VÁFENOCEM. OM.	
N1.001B	ROZDODNÁ ČEŽ	11,401/0642		ZVOJEDNÁ PODLAHA NÁTER	VÁFENOCEM. OM.	VÁFENOCEM. OM.	
N1.002	ROZDODNÁ NN	55,591/0712		ZVOJEDNÁ PODLAHA NÁTER	VÁFENOCEM. OM.	VÁFENOCEM. OM.	
N1.003	TRAKO	8,40N1		NÁTER	VÁFENOCEM. OM.	VÁFENOCEM. OM.	
N1.004	TRAKO	8,40N1		NÁTER	VÁFENOCEM. OM.	VÁFENOCEM. OM.	
N1.005	TRAKO	8,40N1		NÁTER	VÁFENOCEM. OM.	VÁFENOCEM. OM.	
N1.006	ROZDODNÁ	11,301/0712		ZVOJEDNÁ PODLAHA NÁTER	VÁFENOCEM. OM.	VÁFENOCEM. OM.	
N1.007	NÁRADOVNÝ ZBOJ	94,70N1		NÁTER	VÁFENOCEM. OM.	VÁFENOCEM. OM.	
N1.008	PRÁČOBNÝ STOLAD NAFY	2,89N1		NÁTER	VÁFENOCEM. OM.	VÁFENOCEM. OM.	
N1.009	SEVER	3,10N1		NÁTER	VÁFENOCEM. OM.	VÁFENOCEM. OM.	

LEGENDA HMOT


[illegible]

VÝPIS PREFABRIKÁTŮ

[illegible]

POZNÁMKA

- POZN.1 - MĚKČOVANÝ SYSTÉM PROTI PÁDU OSOB - KONKRETNÍ SLOPEK - NEROVNOST OCELI
POZN.2 - PO OBVODU 18 ANTY JE ELITES 5 PVS T.J. 100MM
- ÚPRAVA KOLENA VYTRŽKOVANÉ POTŘEBÍ DĚSEL AGREGATU
- BETONOVÁ DLAŽBA 300x300 MM
- FILTRACNÍ GEOTEXTIL JE 500g/m2
- PÁS NA PÓLE PVC S VYTRŽKOVÝMI VLOŽKOU T.J. 1,5MM
- FILTRACNÍ GEOTEXTIL JE 300g/m2

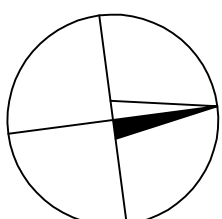[illegible]

Revizija	Datum	Ime i prezime	Potpis	Potpis revizora
01	11.10.18	Kalabová		m.k.m., 008 – doplnění nálehu sčítá a grafu do odvozu

[illegible]