



Pardubický kraj

Komenského náměstí 125, Pardubice 532 11

VÝZVA

k předložení nabídky

na veřejnou zakázku malého rozsahu

Zadavatel - Pardubický kraj tímto vyzývá k podání nabídky na veřejnou zakázku malého rozsahu

„DSS Slatiňany – dodávka technologického vybavení prádelny“

1. Identifikační údaje zadavatele

Název: Pardubický kraj
Právní forma: Veřejnoprávní korporace
Sídlo: Komenského náměstí 125, 532 11 Pardubice
IČO: 70892822
DIČ: CZ70892822
Zastoupen: JUDr. Martinem Netolickým, Ph.D., hejtmanem Pardubického kraje
Kontaktní osoba: Mgr. Pavel Menšíl, oddělení veřejných zakázek
Tel: +420 466 026 282, +420 605 551 501

Profil zadavatele a místo přístupu k zadávací dokumentaci: <https://zakazky.pardubickykraj.cz>
<https://zakazky.pardubickykraj.cz/vz00001690>

Systémové číslo veřejné zakázky na profilu: P18V00000304

2. Informace o druhu a předmětu veřejné zakázky, předpokládaná hodnota

Jedná se o veřejnou zakázku malého rozsahu (dále jen „zakázka“) na dodávky, jejímž předmětem je dodávka technologie a vybavení prádelny pro akci „DSS Slatiňany - Centrální kuchyně, prádelna a technické zázemí“ a dále demontáž veškerého stávajícího zařízení připojeného na vodu, plyn, elektrický proud, odvoz a likvidace dále nepoužitého zařízení dle specifikace uvedené v přílohách č. 5 až 7 výzvy.

Veřejná zakázka je zadávána dle § 31 zákona č. 134/2016 Sb., o zadávání veřejných zakázek, v platném znění (dále jen „zákon“) jako zakázka malého rozsahu. Zadávání této zakázky nepodléhá zákonu vyjma povinnosti zadavatele postupovat v souladu se zásadami transparentnosti, přiměřenosti, rovného zacházení a zákazu diskriminace.

Předpokládaná hodnota veřejné zakázky je stanovena na částku 1 950 000,- Kč bez DPH.

3. Lhůta a místo pro podání nabídek

Lhůta pro podání nabídek je nejpozději do **5. 11. 2018 do 10:00 hodin**.

Místo pro podání nabídek prostřednictvím držitele poštovní licence:
Krajský úřad Pardubického kraje

Komenského náměstí 125
532 11 Pardubice

Místo pro podání nabídek osobně v pracovních dnech Po a St v době od 7.00 do 17.00 hod., ve dnech Út a Čt v době od 7.00 do 15.30 hod., v Pá v době od 7.00 do 14.30 hod. na adresu:

Krajský úřad Pardubického kraje
Podatelna (prostory Czech POINT)
Komenského náměstí 120
532 11 Pardubice

4. Požadavky na zpracování nabídek

Nabídky se podávají písemně pouze v listinné podobě v řádně uzavřené obálce opatřené označením: „Neotevírat – veřejná zakázka“ a „název veřejné zakázky, případně zkrácený“.

Zadavatel doporučuje označit v souladu se shora uvedenými pokyny i případnou transportní obálku, do které bude vložena obálka s vlastní nabídkou.

Na obálce může být uvedena adresa dodavatele, na kterou zadavatel zašle oznámení, pokud by nabídka nebyla doručena ve lhůtě či způsobem stanoveným v zadávací dokumentaci.

Nabídka musí být předložena v jednom originále v českém jazyce v písemné formě, podepsána dodavatelem či pověřeným zástupcem dodavatele. Zadavatel doporučuje, aby všechny listy nabídky včetně příloh byly řádně očíslovány vzestupnou číselnou řadou.

Součástí nabídky musí být mimo jiné písemný souhlas se smluvními a obchodními podmínkami podepsaný osobou oprávněnou jednat za dodavatele. Smluvní podmínky tvoří přílohu č. 4 výzvy. Jako vzor tohoto souhlasu poskytuje zadavatel čestné prohlášení v příloze č. 3 výzvy.

Jednotlivé listy nabídky nesmí obsahovat překlady, přepisy, škrty či jiné úpravy, které by mohly zadavatele uvést v omyl.

Nabídka musí obsahovat níže uvedené údaje. Zadavatel doporučuje členění podle následujících bodů:

- Krycí list nabídky (příloha č. 1 výzvy).
- Doklady o splnění kvalifikace dle bodu 7 výzvy (příloha č. 2 + další doklady).
- Souhlas se smluvními a obchodními podmínkami (příloha č. 3 výzvy).
- Vyplněný položkový rozpočet (příloha č. 5 výzvy).

5. Požadavky na zpracování nabídkové ceny

5.1. Nabídkovou cenu dodavatel uvede v položkovém rozpočtu (příloha č. 5 výzvy) v podbarveném sloupci. Množstevní ceny a ceny vč. DPH jsou generovány rozpočtem automaticky za použití matematického vzorce. Cena včetně DPH je cenou nejvýše přípustnou a zahrnuje v souladu s požadovanou specifikací dodávky veškeré náklady dodavatele vzniklé v souvislosti s realizací předmětu veřejné zakázky. Cena může být měněna pouze v souvislosti se změnou daňových předpisů majících prokazatelný vliv na uvedenou cenu. Ceny musí být uvedeny bez DPH, částka DPH a včetně DPH.

Zadavatel stanoví, že nejvyšší přípustná nabídková cena veřejné zakázky činí 2 359 500,- Kč vč. DPH. Její případné překročení bude posuzováno jako nesplnění zadávacích (obchodních) podmínek s následkem vyloučení účastníka veřejné zakázky.

Nebude-li součástí nabídky dodavatele vyplněný položkový rozpočet, bude dodavatel vyloučen z účasti na zadávacím řízení na veřejnou zakázku malého rozsahu.

5.2. Nabídkovou cenu není možné překročit nebo změnit, pokud to výslovně neupravuje tato zadávací dokumentace. Nabídková cena může být změněna pouze z důvodu změny zákona č. 235/2004 Sb., o dani z přidané hodnoty, ve znění pozdějších předpisů. V takovém případě bude cena včetně DPH částečně či úplně snížena nebo zvýšena přesně podle účinnosti příslušné změny uvedeného zákona.

6. Pravidla pro hodnocení nabídek

Nabídky budou hodnoceny podle jejich ekonomické výhodnosti, a to podle **nejnižší nabídkové ceny vč. DPH**, kdy jako nejvýhodnější nabídka bude považována nabídka s nejnižší nabídkovou cenou.

Dodavatel musí v nabídce předložit vyplněný položkový rozpočet jako jediný údaj rozhodný pro hodnocení nabídek. Jeho pozdější doplňování je nepřípustné.

7. Požadavky na prokázání splnění kvalifikace

7.1. Zakázku může plnit dodavatel, který

- a) nebyl v zemi svého sídla v posledních 5 letech před zahájením zadávacího řízení pravomocně odsouzen pro trestný čin uvedený v příloze č. 3 k zákonu nebo obdobný trestný čin podle právního řádu země sídla dodavatele; k zahlazeným odsouzením se nepřihlíží; *je-li dodavatelem právnická osoba, musí podmínku podle tohoto odstavce splňovat tato právnická osoba a zároveň každý člen statutárního orgánu; je-li členem statutárního orgánu dodavatele právnická osoba, musí podmínku podle tohoto odstavce splňovat tato právnická osoba, každý člen statutárního orgánu této právnické osoby a osoba zastupující tuto právnickou osobu v statutárním orgánu dodavatele,*
- b) nemá v České republice nebo v zemi svého sídla v evidenci daní zachycen splatný daňový nedoplatek,
- c) nemá v České republice nebo v zemi svého sídla splatný nedoplatek na pojistném nebo na penále na veřejné zdravotní pojištění,
- d) nemá v České republice nebo v zemi svého sídla splatný nedoplatek na pojistném nebo na penále na sociální zabezpečení a příspěvku na státní politiku zaměstnanosti,
- e) není v likvidaci, proti němuž nebylo vydáno rozhodnutí o úpadku, vůči němuž nebyla nařízena nucená správa podle jiného právního předpisu nebo v obdobné situaci podle právního řádu země sídla dodavatele,
- f) nemá vůči Pardubickému kraji žádný splatný nedoplatek,
- g) není obchodní společností, ve které veřejný funkcionář uvedený v § 2 odst. 1 písm. c) zák. č. 159/2006 Sb., o střetu zájmů, v platném znění nebo jím ovládaná osoba vlastní podíl představující alespoň 25 % účasti společníka v obchodní společnosti,
- h) neprokazuje kvalifikaci prostřednictvím osoby uvedené v bodě g).

7.2. Další doklady

Dodavatel dále předloží:

- a) doklad o oprávnění k podnikání v rozsahu odpovídajícímu předmětu veřejné zakázky, a to alespoň:
 - montáž, opravy, revize a zkoušky elektrických zařízení,
 - montáž, opravy, revize a zkoušky plynových zařízení a plnění nádob plyny.
- b) seznam *významných dodávek* (referencí) poskytnutých za poslední 3 roky před zahájením tohoto řízení, a to formou čestného prohlášení s uvedením jejich rozsahu, ceny, doby poskytnutí a identifikace objednatele. Dodavatel prokáže toto kvalifikační kritérium, pokud v uvedeném období realizoval (dokončil) alespoň 2 referenční dodávky obdobného předmětu (dodávka a montáž vybavení prádelny), každou v objemu min. 480 000,- Kč bez DPH.

7.3. Způsob doložení

K prokázání splnění předpokladů dle bodu 7.1 této výzvy postačí předložení čestného prohlášení dodavatele podepsaného osobou oprávněnou jednat za dodavatele. Zadavatel nabízí ke splnění tohoto požadavku vzorové čestné prohlášení, které tvoří přílohu č. 2 této výzvy.

Doklady dle bodu 7.2. mohou být doloženy v prosté fotokopii. Doklad dle bodu 7.2.a/ nemusí být v nabídce doložen kopií výpisu z veřejné části Živnostenského rejstříku, ale postačí, pokud dodavatel uvede v nabídce pouze název živností.

Vzor čestného prohlášení pro splnění bodu 7.2.b/ není přílohou této výzvy.

Pokud není dodavatel z důvodů, které mu nelze přičítat, schopen předložit požadovaný doklad, je oprávněn předložit jiný rovnocenný doklad.

8. Obchodní a platební podmínky

8.1. Dodavatel je povinen respektovat obchodní a platební podmínky uvedené v návrhu smlouvy a obchodních podmínek, které tvoří přílohu č. 4 této výzvy.

8.2. Zadavatel stanoví, že součástí nabídky dodavatele nebude podepsaný návrh smlouvy, ale osobou oprávněnou jednat za dodavatele podepsaná akceptace smluvních a obchodních podmínek. Zadavatel nabízí ke splnění tohoto požadavku vzorové čestné prohlášení (příloha č. 3 výzvy).

S vybraným dodavatelem pak bude uzavřena smlouva v souladu s návrhem smlouvy uvedeným ve výzvě a akceptací podepsanou dodavatelem.

9. Doba a místo plnění zakázky

Termín plnění: Předmět plnění bude dodán do 30. 9. 2019. Dodávka souvisí s dokončením stavební připravenosti, která bude zajištěna nejpozději do 31. 8. 2019.

Místo dodání: Domov sociálních služeb Slatiňany
Klášteří 795
538 21 Slatiňany

10. Technické podmínky

Předmětem veřejné zakázky je dodávka technologie a vybavení prádelny pro akci „DSS Slatiňany - Centrální kuchyně, prádelna a technické zázemí“ a dále demontáž veškerého stávajícího zařízení připojeného na vodu, plyn, elektrický proud, odvoz a likvidace dále nepoužitého zařízení, vše dle specifikace uvedené v přílohách č. 5 - 7 výzvy. Tyto podmínky jsou pro dodavatele závazné.

11. Vysvětlení zadávací dokumentace

Písemná žádost o vysvětlení musí být zadavateli doručena nejpozději 4 pracovní dny před uplynutím lhůty pro podání nabídek. Zadavatel je povinen odeslat vysvětlení k zadávacím podmínkám případně související dokumenty nejpozději do 2 pracovních dnů po doručení písemné žádosti.

12. Další podmínky

Zadavatel požaduje, aby vybraný dodavatel před podpisem smlouvy předložil zadavateli:
- pojistnou smlouvu, jejímž předmětem je pojištění odpovědnosti za škodu způsobenou dodavatelem třetí osobě s minimálním pojistným plněním ve výši 650 000,- Kč.

13. Zadavatel si vyhrazuje právo

- zrušit zadávací řízení bez uvedení důvodu, nejpozději však do uzavření smlouvy,
- nevracet podané nabídky

- upřesnit podmínky zakázky
- vyžádat si od dodavatele písemné doplnění nabídky a ověřit si informace uvedené dodavatelem v nabídce
- nehradit náklady, které dodavateli vznikly v souvislosti s podáním nabídky
- uzavřít smlouvu s dodavatelem, který se umístí jako druhý v pořadí, pokud vítězný dodavatel odmítne poskytnout potřebnou součinnost vedoucí k uzavření smlouvy nebo s dodavatelem, který se umístí jako třetí v pořadí, pokud v pořadí druhý dodavatel odmítne poskytnout potřebnou součinnost vedoucí k uzavření smlouvy.

14. Přílohy:

- Příloha č. 1: Kryptický list
Příloha č. 2: Čestné prohlášení (bod 7.1.)
Příloha č. 3: Souhlas se smluvními a obchodními podmínkami (bod 8)
Příloha č. 4: Návrh smlouvy a obchodních podmínek
Příloha č. 5: Položkový rozpočet
Příloha č. 6: Technická zpráva
Příloha č. 7: Dispoziční výkres

V Pardubicích dne 22. 10. 2018

PhDr. Jana Haníková
vedoucí kanceláře ředitele úřadu
pověřená hejtmanem Pardubického kraje
schváleno usnesením Rady Pardubického kraje dne 22. 10. 2018, č. R/1480/18

Krycí list	
1. Název veřejné zakázky	
DSS Slatiňany – dodávka technologického vybavení prádelny	
2. Identifikační a kontaktní údaje uchazeče	
Obchodní firma / Jméno	(doplň dodavatel)
Právní forma	(doplň dodavatel)
IČO	(doplň dodavatel)
Sídlo / místo podnikání	(doplň dodavatel)
Kontaktní osoba	(doplň dodavatel)
E-mail	(doplň dodavatel)
Telefon / fax	(doplň dodavatel)
3. Osoba oprávněná jednat za dodavatele	
Titul, jméno, příjmení	(doplň dodavatel)
Funkce	(doplň dodavatel)
Datum podpisu	(doplň dodavatel)
Podpis oprávněné osoby	(doplň dodavatel)

**Čestné prohlášení o splnění kvalifikačních předpokladů podle bodu 7.1. výzvy
k podání nabídky – DSS Slatiňany – dodávka technologického vybavení prádelny**

Prohlašuji tímto čestně, že dodavatel:

- a) nebyl v zemi svého sídla v posledních 5 letech před zahájením zadávacího řízení pravomocně odsouzen pro trestný čin uvedený v příloze č. 3 k zákonu č. 134/2016 Sb., o zadávání veřejných zakázek, v platném znění nebo obdobný trestný čin podle právního řádu země sídla dodavatele; k zahlazeným odsouzením se nepřihlíží; *je-li dodavatelem právnická osoba, musí podmínku podle tohoto odstavce splňovat tato právnická osoba a zároveň každý člen statutárního orgánu; je-li členem statutárního orgánu dodavatele právnická osoba, musí podmínku podle tohoto odstavce splňovat tato právnická osoba, každý člen statutárního orgánu této právnické osoby a osoba zastupující tuto právnickou osobu v statutárním orgánu dodavatele,*
- b) nemá v České republice nebo v zemi svého sídla v evidenci daní zachycen splatný daňový nedoplatek,
- c) nemá v České republice nebo v zemi svého sídla splatný nedoplatek na pojistném nebo na penále na veřejné zdravotní pojištění,
- d) nemá v České republice nebo v zemi svého sídla splatný nedoplatek na pojistném nebo na penále na sociální zabezpečení a příspěvku na státní politiku zaměstnanosti,
- e) není v likvidaci, proti němuž nebylo vydáno rozhodnutí o úpadku, vůči němuž nebyla nařízena nucená správa podle jiného právního předpisu nebo v obdobné situaci podle právního řádu země sídla dodavatele,
- f) nemá vůči Pardubickému kraji žádný splatný nedoplatek,
- g) není obchodní společností, ve které veřejný funkcionář uvedený v § 2 odst. 1 písm. c) zák. č. 159/2006 Sb., o střetu zájmů, v platném znění nebo jím ovládaná osoba vlastní podíl představující alespoň 25 % účasti společníka v obchodní společnosti,
- h) neprokazuje kvalifikaci prostřednictvím osoby uvedené v bodě g).

V dne

Toto prohlášení podepisuji jako Podpis:

(např. dodavatel fyzická osoba, předseda představenstva a.s., jednatel (é) společnosti s r.o. atd., jedná se pouze o demonstrativní výčet, podepisování se děje způsobem zapsaným v OR)

Čestné prohlášení dodavatele

Název veřejné zakázky

DSS Slatiňany – dodávka technologického vybavení prádelny

Identifikační údaje zadavatele

Název:	Pardubický kraj
IČ:	708 92 822
Sídlo:	Pardubice, Komenského náměstí 125, PSČ 532 11

Identifikační údaje dodavatele

Obchodní firma/název:	(doplň dodavatel)
IČ:	(doplň dodavatel)
Sídlo:	(doplň dodavatel)
Osoba oprávněná za dodavatele jednat:	(doplň dodavatel)
Kontaktní osoba:	(doplň dodavatel)
telefon / fax:	(doplň dodavatel)
e-mail:	(doplň dodavatel)

Pro účely zadávacího řízení na veřejnou zakázku malého rozsahu „**DSS Slatiňany – dodávka technologického vybavení prádelny**“ prohlašuji, že shora uvedený dodavatel souhlasí se smluvními a obchodními podmínkami, které byly jako návrh smlouvy přílohou č. 4 výzvy k podání nabídky, č. j. KrÚ 69674/2018, a že v případě, kdy bude vybraným dodavatelem, uzavře smlouvu v souladu s takto stanovenými podmínkami.

V (doplň dodavatel) dne (doplň dodavatel)

Podpis osoby oprávněné jednat za dodavatele:

Smlouva č. **(doplň zadavatel)**

„DSS Slatiňany – dodávka technologického vybavení prádelny“

uzavřená dle § 1746 odst. 2 zákona č. 89/2012 Sb., občanský zákoník

Smluvní strany

1. Objednatel: **Pardubický kraj**
Komenského náměstí 125
532 11 Pardubice
IČ: 708 92 822
DIČ: CZ70892822
Zastoupen: JUDr. Martinem Netolickým, Ph.D., hejtmánem
Osoby oprávněné jednat ve věcech technických, k podpisu protokolu o předání
a převzetí dodávky: **Ing. Tomáš Vlk** nebo **Ing. Miroslav Kubín**
Bankovní spojení: Komerční banka a.s.
č.ú. 107-1752200237 / 0100
2. Dodavatel: **(doplň dodavatel – obchodní firma/ jméno a příjmení, sídlo)**
zapsán v obchodním rejstříku, vedeném Krajským/Městským soudem v **(doplň**
dodavatel), sp. zn. **(doplň dodavatel)**
IČO: **(doplň dodavatel)**
DIČ: **(doplň dodavatel)**
Zastoupen: **(doplň dodavatel)**
Osoby oprávněné jednat ve věcech technických, k podpisu protokolu o předání
a převzetí dodávky: **(doplň dodavatel)**
Bankovní spojení: **(doplň dodavatel)**
č. účtu: **(doplň dodavatel, je-li dodavatel plátcem DPH, doplň číslo účtu,**
který je správcem daně zveřejněn způsobem umožňujícím dálkový přístup dle
§109 odst. 2 písm. c) zákona č. 235/2004 Sb., o DPH)

uzavírají tuto smlouvu (dále jen „smlouva“), kterou se dodavatel zavazuje dodat objednateli předmět smlouvy specifikovaný v článku I. smlouvy a objednatel se zavazuje zaplatit cenu podle článku II. smlouvy, a to za podmínek dále ve smlouvě uvedených.

Preambule

Tato smlouva je uzavřena na základě veřejné zakázky malého rozsahu na dodávky, systémové číslo P18V00000304 s názvem **DSS Slatiňany – dodávka technologického vybavení prádelny** zadávané mimo režim zákona č. 134/2016 Sb., o zadávání veřejných zakázek (dále jen „zákon“), a to v souladu s jeho § 31.

Článek I. Předmět smlouvy

1. Předmětem smlouvy je dodávka a montáž včetně demontáže stávajícího zařízení pro nově rekonstruovaný provoz prádelny v Domově sociálních služeb Slatiňany..

2. Předmět smlouvy bude dodán v rozsahu dle specifikace předmětu veřejné zakázky, která byla součástí zadávací dokumentace ze dne 22. 10. 2018, čj. KrÚ 69674/2018 a dle položkového rozpočtu, který tvoří přílohu č. 2 smlouvy (dále jen „zboží“).
3. Dodavatel prohlašuje, že kvalitativní a technické vlastnosti zboží odpovídají požadavkům stanoveným obecně závaznými právními předpisy, zejména zákonem č. 22/1997 Sb. o technických požadavcích na výrobky, ve znění pozdějších předpisů, harmonizovanými českými technickými normami a ostatními ČSN a požadavkům stanoveným zadavatelem v zadávacích podmínkách k veřejné zakázce. Dodavatel do 14 dní od podpisu smlouvy předloží doklady prokazující shodu výrobků vydané příslušným orgánem např. dle zákona č. 22/1997 Sb., ve znění pozdějších předpisů. Jedná se například o CE prohlášení.
4. Dodavatel se v souvislosti s dodávkou zboží zavazuje zajistit
 - a) dopravu zboží na místo určení – Domov sociálních služeb Slatiňany, Klášterní 795, 538 21 Slatiňany, jeho vybalení a kontrolu,
 - b) předání instrukcí a návodů k obsluze a údržbě zboží (manuálů) v českém jazyce, a to 2x v listinné podobě,
 - c) instalaci a montáž zboží,
 - d) demontáž veškerého stávajícího zařízení připojeného na vodu, plyn, elektrický proud, odvoz a likvidace dále nepoužitého zařízení, zařízení (souhrn dále nepoužitého zařízení vymezí objednatel),
 - e) instalaci a montáž stávajícího zařízení, které bude dále využíváno
 - f) prokazatelné proškolení obsluhy,
 - g) asistenci při plném provozu prádelny min. 2 dny,
 - h) kompletní dokladovou část 2x v listinné podobě (revize, zaškolení, zprovoznění apod.),
 - i) protokolární předání zboží objednateli,
 - j) odvoz a likvidaci všech obalů a dalších materiálů použitých při plnění veřejné zakázky, v souladu s ustanoveními zákona č. 185/2001 Sb., o odpadech a o změně některých dalších zákonů, v platném znění a
 - k) odstraňování vad díla po záruční dobu.

Článek II.

Cena

1. Cena, kterou je objednatel povinen zaplatit dodavateli za řádné dodání předmětu smlouvy, činí dle dohody smluvních stran:

Cena celkem bez DPH **(bude doplněno z položkového rozpočtu)**, - Kč

DPH 21% **(bude doplněno z položkového rozpočtu)**, -- Kč

cena celkem včetně DPH **(bude doplněno z položkového rozpočtu)**, - Kč.

Položkové rozdělení ceny je uvedeno v příloze č. 2 smlouvy.
2. Cena včetně DPH je cena pevná, nejvýše přípustná a nepřekročitelná a zahrnuje veškeré náklady dodavatele vzniklé v souvislosti s plněním popsáním v čl. I. této smlouvy včetně instalace a montáže a musí zahrnovat veškeré náklady dodavatele (clo, obaly, dopravu, montáž, instalaci, pojištění, likvidaci obalů, záruční servis) a finanční vlivy (inflační, kurzový) po celou dobu realizace dodávky. Cena může být měněna pouze v souvislosti se změnou daňových předpisů majících prokazatelný vliv na uvedenou cenu.
3. Objednatel se zavazuje uhradit dodavateli cenu uvedenou v odstavci 1. tohoto článku na základě faktury vystavené v souladu s dalšími podmínkami uvedenými v této smlouvě a způsobem uvedeným v ustanovení I. přílohy č. 1 této smlouvy (obchodní podmínky).

4. Lhůta splatnosti daňových dokladů/faktur je 30 kalendářních dnů ode dne prokazatelného doručení daňového dokladu/faktury objednateli.

Článek III.

Termín plnění, místo plnění

1. Předmět smlouvy bude dodán, nainstalován a uveden do provozu včetně zaškolení personálu do 30. 9. 2019, s tím, že připravenost stavby pro realizaci předmětu smlouvy bude zajištěna nejpozději do 31. 8. 2019. Po spuštění prádelny do plného provozu bude po dobu dvou dní probíhat ze strany dodavatele asistence jednoho servisního technika po celou pracovní dobu v prádelně. Po provedení této asistence bude předmět smlouvy považován za dokončený.
2. Dodavatel je povinen oznámit objednateli nejméně 3 pracovní dny předem termín dodávky, montáže a instalace předmětu této smlouvy na místo plnění. Objednatel si vyhrazuje právo odmítnout dodání předmětu této smlouvy na místo plnění v dohodnutý termín, pokud nebudou dokončeny současně probíhající stavební úpravy. Pouze z tohoto důvodu lze o nezbytně nutnou dobu prodloužit termín dodání předmětu této smlouvy s tím, že toto prodloužení nezpůsobí prodlení dodavatele.
3. Dodavatel je povinen před započítím plnění smlouvy předložit objednateli platný dokument o absolvování technického tréninku nebo zaškolení u technologie (položky 24, 40, 49, 51 a 60 položkového rozpočtu) vydaného výrobcem nebo společností zastupující výrobce v ČR nebo zemi sídla dodavatele.
4. Místem plnění předmětu smlouvy:
Domov sociálních služeb Slatiňany, Klášterní 795, 538 21 Slatiňany
5. Předmět smlouvy je splněn okamžikem podepsání předávacího protokolu, a to bezodkladně po dodání předmětu smlouvy, montáži, instalaci, uvedení do provozu, zaškolení obsluhy a asistence za plného provozu.
6. Převzetí předmětu smlouvy jinými než oprávněnými a oběma stranám známými osobami nebude považováno za řádné.
7. Vlastnické právo ke zboží přechází na objednatele okamžikem uhrazení konečné ceny dodávky. S přechodem vlastnického práva přechází na objednatele současně i nebezpečí škody na zboží.

Článek IV.

Součásti smlouvy

1. Následující přílohy tvoří nedílnou součást této smlouvy:
Příloha č. 1 - Obchodní podmínky
Příloha č. 2 - Položkový rozpočet
2. Tyto přílohy jsou chápány jako vzájemně se vysvětlující a doplňující. V případě nejednoznačnosti nebo rozporů mají přednost ustanovení této smlouvy před ustanoveními výše uvedených příloh.

Článek V.

Závěrečná ustanovení

1. Objednatel předá dodavateli příslušnou dokumentaci nezbytnou k realizaci předmětu smlouvy nejpozději při podpisu smlouvy smluvními stranami.

2. Smlouva nabývá platnosti okamžikem jejího podepsání poslední ze smluvních stran a účinnosti dnem jejího uveřejnění v registru smluv.
3. Smluvní strany se dohodly, že Pardubický kraj bezodkladně po uzavření Smlouvy odešle Smlouvu k řádnému uveřejnění do registru smluv vedeného Ministerstvem vnitra ČR. O uveřejnění Smlouvy Pardubický kraj bezodkladně informuje druhou smluvní stranu, nebyl-li kontaktní údaj této smluvní strany uveden přímo do registru smluv jako kontakt pro notifikaci o uveřejnění.
4. Smluvní strany berou na vědomí, že nebude-li smlouva zveřejněna ani devadesátý den od jejího uzavření, je následujícím dnem zrušena od počátku.
5. Ve věcech výslovně neupravených touto smlouvou se práva a povinnosti smluvních stran řídí zákonem č. 89/2012 Sb., občanský zákoník v platném znění.
6. Veškeré spory vzniklé ze smlouvy budou rozhodovány ve shodě s českým právním řádem obecnými soudy.
7. Smluvní strany stvrzují, že si smlouvu přečetly, její obsah a obsah příloh podrobně znají a souhlasí s ní. Smluvní strany prohlašují, že se smlouvou cítí být vázány, že ustanovení smlouvy jim jsou jasná a že tato byla uzavřena určitě, vážně a srozumitelně, na základě jejich pravé a svobodné vůle, nikoli za nápadně nevýhodných podmínek nebo v tísní, na důkaz čehož připojují níže své podpisy.
8. Neplatnost, neúčinnost nebo nevynutitelnost jakéhokoliv ustanovení smlouvy nemá vliv na platnost, účinnost nebo vynutitelnost ostatních ustanovení smlouvy. Smluvní strany mají povinnost takové ujednání okamžitě nahradit smluvním ujednáním bezvadným. V případě rozporu textu smlouvy a příloh, má vždy přednost text smlouvy.
9. Jakékoliv změny smlouvy lze činit pouze písemně, a to formou vzestupně číslovaných dodatků, odsouhlasených a podepsaných oprávněnými zástupci obou smluvních stran. Změny kontaktních osob se považují za provedené dnem doručení doporučeného dopisu druhé smluvní straně.
10. Smlouva je vyhotovena ve třech stejnopisech, z nichž objednatel obdrží 2 vyhotovení a dodavatel 1 vyhotovení.
11. Právní jednání bylo schváleno Radou Pardubického kraje dne (doplň zadavatel) usnesením č. R/(doplň zadavatel)/18.

V Pardubicích dne:

Za objednatele:

Za dodavatele:

.....
Pardubický kraj
JUDr. Martin Netolický, Ph.D.
hejtman Pardubického kraje

.....
(Doplň dodavatel)

Obchodní podmínky

Ustanovení I. Platební a fakturační podmínky

1. Právo dodavatele na vystavení faktury vzniká až po podpisu předávacího protokolu smluvními stranami, pokud není dohodnuto jinak.
2. Faktura bude adresována:
Pardubický kraj
Komenského náměstí 125
532 11 Pardubice
3. Faktura bude splňovat náležitosti daňového dokladu v souladu s právními předpisy a zvyklostmi. Objednatel je oprávněn vrátit dodavateli bez zaplacení fakturu, která nemá náležitosti uvedené v tomto ustanovení nebo vykazuje jiné vady. Současně s vrácením faktury sdělí objednatel dodavateli důvody vrácení. V závislosti na povaze vady je dodavatel povinen fakturu včetně jejích příloh opravit nebo nově vyhotovit. Oprávněným vrácením faktury přestává běžet původní lhůta splatnosti faktury. Nová lhůta splatnosti začíná běžet ode dne doručení objednateli opravené nebo nově vyhotovené faktury s příslušnými náležitostmi, splňující podmínky smlouvy.
4. Úhradou se rozumí odepsání fakturované částky z účtu objednatele.

Ustanovení II. Záruky, odpovědnost za vady

1. Dodavatel odpovídá za správnost a úplnost dodání předmětu smlouvy podle smlouvy, zadávací dokumentace, platných norem a souvisejících platných předpisů.
2. Dodavatel poskytuje po určenou záruční dobu záruku za bezvadnost předmětu smlouvy, tj. záruku za všechny vlastnosti, které má předmět smlouvy mít zejména dle smlouvy, dle jednotlivých požadavků a pokynů objednatele, případně ostatních pověřených osob. Dodavatel prohlašuje, že předmět smlouvy si po tuto dobu zachová všechny takové vlastnosti, funkčnost a stanovenou účelovou způsobilost.
3. Záruční doba je stanovena v délce **60 měsíců** ode dne podpisu protokolu o předání a převzetí zařízení a vybavení oběma smluvními stranami.
4. Vada na předmětu smlouvy, která se vyskytne v průběhu záruční doby, bude objednatelem oznámena bez zbytečného odkladu dodavateli a tento zahájí práce na odstranění vady bezodkladně, pokud se objednatel s dodavatelem nedohodnou písemně jinak. Vada bude odstraněna nejpozději do 5 pracovních dní po jejím nahlášení dodavateli. Pokud to charakter zjištěné vady bude umožňovat, odstraní dodavatel vadu v místě plnění.
5. Dodavatel je povinen vadu odstranit na vlastní náklady.
6. V případě opravy vadných částí předmětu smlouvy se záruční doba prodlouží o dobu, po kterou nemohl být v důsledku zjištěné vady předmět smlouvy užíván vůbec nebo mohl být užíván jen v rozsahu nižším než obvyklém.
7. Reklamací lze uplatnit do posledního dne záruční doby, přičemž i reklamáce odeslaná objednatelem v poslední den záruční doby se považuje za včas uplatněnou.

8. Odstranění vady nemá vliv na nárok objednatele vůči dodavateli na zaplacení smluvních pokut a náhradu škod souvisejících s vadami předmětu smlouvy.
9. V případě odpovědnosti dodavatele za vady platí v ostatním občanský zákoník.

Ustanovení III.
Zajištění plnění povinností

1. V případě prodlení dodavatele s plněním dle smlouvy je stanovena smluvní pokuta ve výši 0,1 % z celkové ceny plnění za každý den prodlení.
2. V případě prodlení objednatele se zaplacením kupní ceny je stanovena smluvní pokuta ve výši 0,01 % z dlužné částky za každý den prodlení.
3. Dodavatel zaplatí smluvní pokutu podle smlouvy na účet objednatele do 14 dnů po obdržení vyúčtování smluvní pokuty.
4. Pokud není v ostatních ustanoveních smlouvy uvedeno jinak, zaplacení smluvní pokuty dodavatelem objednateli nezbavuje dodavatele závazku splnit povinnosti dané mu smlouvou.
5. Oprávněnost nároku na smluvní pokutu není podmíněna žádnými formálními úkony ze strany objednatele.

Ustanovení IV.
Předání předmětu smlouvy, přechod vlastnictví

1. Předmět smlouvy bude předán objednateli v místě plnění uvedeném v odstavci 4. článku III. smlouvy.
2. Předmět smlouvy je splněn okamžikem podepsání předávacího protokolu, a to bezodkladně po dodání předmětu smlouvy, montáži, instalaci, uvedení do provozu, zaškolení obsluhy a asistence při plném provozu. Vlastnické právo na objednatel přechází okamžikem uhrazení konečné ceny dodávky.

Ustanovení V.
Závěrečná ujednání

1. Jakékoliv změny smlouvy jsou platné pouze tehdy, jestliže byly dohodnuty formou číslovaného dodatku ke smlouvě podepsaného oběma smluvními stranami. Tyto dodatky budou tvořit nedílnou součást smlouvy. Změny kontaktních osob se považují za provedené dnem doručení doporučeného dopisu druhé smluvní straně.
2. Oprávněné osoby uvedené v identifikačních údajích smluvních stran jsou oprávněny jednat každá samostatně.
3. Dodavatel je povinen mít po celou dobu plnění uvedenou v čl. III. smlouvy, uzavřenou platnou a účinnou pojistnou smlouvu, jejímž předmětem je pojištění odpovědnosti za škodu způsobenou dodavatelem třetí osobě v minimální výši pojistného plnění 650 000,- Kč. Dodavatel je povinen předložit objednateli kopii pojistné smlouvy případně potvrzení pojistitele při podpisu této smlouvy. Porušení povinnosti dle věty první je považováno za podstatné porušení smlouvy.

Poz.	Název místnosti/Popis	Minimální požadavky	Výrobce	Model	Délka (mm)	Hloubka (mm)	Výška (mm)	230V/1N (kW)	400V/3N (kW)	Cena/ks bez DPH	Ks.	Cena celkem bez DPH	DPH	Cena celkem vč.DPH
	Prádelna													
101	Vozík na třídění prádla. Nožní ovládání zvedání plastových vík. Konstrukce vozíku: ocel; povrchová úprava: chrom. 3 x držák vaku objem min. 80l; nosnost 1 vaku min. 30 kg. 4 x otočná kola pr. 7,5cm z toho 2 brzděná; 4 x plast. Nárazník. Celková nosnost vozíku: 90 kg				1250	490	950	0	0	- Kč	6	- Kč	21	- Kč
102	Pracovní stůl se zadním límcem, 1300mm, spodní police	Minimální požadavek na materiál : AISI 304 (ČSN 17240, DIN W.NR. 1.4301). Minimální síla materiálu pracovní desky 1,2mm. pracovní deska není podlepena dřevotřískou ani jiným materiálem obsahující dřevo, je vyztužena nerezovými profily.			1300	700	1000	0	0	- Kč	1	- Kč	21	- Kč
103	Mycí stůl se 2 dřezy 600x500x300mm, spodní police	Minimální požadavek na materiál : AISI 304 (ČSN 17240, DIN W.NR. 1.4301). Minimální síla materiálu pracovní desky 1,2mm. pracovní deska není podlepena dřevotřískou ani jiným materiálem obsahující dřevo, je vyztužena nerezovými profily. Hygienické provedení dřezy se zaoblenou nádobou bez viditelných svárů.			1400	700	1000	0	0	- Kč	1	- Kč	21	- Kč
103.1	Stojánková tlaková sprcha s napouštěcím raménkem, tlaková hadice s vyvažovací pružinou, úchyt na zeď a háček na sprchu, délka hadice 1100mm.				800	465	1400	0	0	- Kč	1	- Kč	21	- Kč
105	Buben samonavíjecí s hadicí - nerez. Buben z celonerezové konstrukce se samonavíjením hadice a montáží na stěnu, max. tlak: 10 bar, max. pracovní teplota: 90°C, hadice 15 m	Minimální požadavek na materiál : AISI 304 (ČSN 17240, DIN W.NR. 1.4301).			250	500	480	0	0	- Kč	1	- Kč	21	- Kč
107	Vozík namáčecí / mobilní dřež, vana 600x500x300, 4 otočná kolečka z toho 2 s brzdou	Minimální požadavek na materiál : AISI 304 (ČSN 17240, DIN W.NR. 1.4301). Minimální síla materiálu pracovní desky 1,2mm. pracovní deska není podlepena dřevotřískou ani jiným materiálem obsahující dřevo, je vyztužena nerezovými profily. Hygienické provedení dřezy se zaoblenou nádobou bez viditelných svárů.			760	610	610	0	0	- Kč	6	- Kč	21	- Kč

108	Pračka s hygienickou bariérou, min. kapacita 16kg (1:10). Elektronické programování prostřednictvím mikroprocesoru. Min. 5 standardních pracích programů s možností programování dalších 25, s výběrem teploty, času a pracího rytmu. Digitální displej označuje fáze a sekvence programu. Elektronický termostat. Zásobník na prací prostředky se 4 oddíly: předpírka, praní, bělení, aviváž. Zavírání dvířek s pojistkou proti samovolnému otevření. 1 dílný buben s horizontálním otáčením. Otvor pro vkládání a vyjímání prádla min. 400 x 300 mm. Motor s frekvenčním měničem. Buben o pr. min. 633mm a hloubce 500mm. Min. 1000 ot.min, faktor G = 361. Možnost připojení automatického dávkovače pracích prostředků. Kotvení pračky na podlahu. Pračka s hygienickou bariérou, min. kapacita 16kg (1:10). Elektronické programování prostřednictvím mikroprocesoru. Min. 5 standardních pracích programů s možností programování dalších 25, s výběrem teploty, času a pracího rytmu. Digitální displej označuje fáze a sekvence programu. Elektronický termostat. Zásobník na prací prostředky se 4 oddíly: předpírka, praní, bělení, aviváž. Zavírání dvířek s pojistkou proti samovolnému otevření. 1 dílný buben s horizontálním otáčením. Otvor pro vkládání a vyjímání prádla min. 400 x 300 mm. Motor s frekvenčním měničem. Buben o pr. min. 633mm a hloubce 500mm. Min. 1000 ot.min, faktor G = 361. Možnost připojení automatického dávkovače pracích prostředků. Kotvení pračky na podlahu.				980	910	1365	0	14,2	- Kč	1	- Kč	21	- Kč
109	průmyslová pračka 12 kg - STÁVAJÍCÍ	průmyslová pračka 12 kg - STÁVAJÍCÍ			0	0	0	0	12	- Kč	1	- Kč	21	- Kč
110	průmyslová pračka 20 kg - STÁVAJÍCÍ	průmyslová pračka 20 kg - STÁVAJÍCÍ			0	0	0	0	17,5	- Kč	1	- Kč	21	- Kč
112	Mycí stůl s 1 dřežem 500x500x300mm, 700mm, spodní roštová police	Minimální požadavek na materiál : AISI 304 (ČSN 17240, DIN W.NR. 1.4301). Minimální síla materiálu pracovní desky 1,2mm. pracovní deska není podlepena dřevotřískou ani jiným materiálem obsahující dřevo, je vyztužena nerezovými profily. Hygienické provedení dřezu se zaoblenou nádobou bez viditelných svárů.			700	600	900	0	0	- Kč	1	- Kč	21	- Kč
112.1	Stojánková tlaková sprcha s napouštěcím raménkem, tlaková hadice s vyvažovací pružinou, úchyt na zeď a háček na sprchu, délka hadice 1100mm.				800	465	1400	0	0	- Kč	1	- Kč	21	- Kč
113	Pracovní stůl se zadním límcem, 1000mm, spodní police	Minimální požadavek na materiál : AISI 304 (ČSN 17240, DIN W.NR. 1.4301). Minimální síla materiálu pracovní desky 1,2mm. pracovní deska není podlepena dřevotřískou ani jiným materiálem obsahující dřevo, je vyztužena nerezovými profily.			1000	700	1000	0	0	- Kč	1	- Kč	21	- Kč
115	průmyslová sušička prádla 24 kg - STÁVAJÍCÍ	průmyslová sušička prádla 24 kg - STÁVAJÍCÍ			0	0	0	0	33	- Kč	2	- Kč	21	- Kč

116	Průmyslová sušička prádla, kapacita min. 28 kg (1:20) / 23 kg (1:25). Vnější skříň z lakované oceli. Bezpečnostní čidlo pro případ otevření dveří. Dveře o průměru min. 574 mm. Vestavěný frekvenční měnič. Nouzové zastavení. Prachový fi ltr ve spodní části. Buben z nerezové oceli. Inverze směru otáčení. Elektronický mikroprocesor, s min. 10 přednastavenými programy měnitelnými uživatelem. Snadná obsluha. Kontrola teploty a času sušícího cyklu. Cyklus závěrečného zchlazení. Digitální zobrazení teploty a času. Ukazatel cyklu. Systém proti mačkání prádla. Buben o pr. min. 855mm a hloubce 905mm. Průmyslová sušička prádla, kapacita min. 28 kg (1:20) / 23 kg (1:25). Vnější skříň z lakované oceli. Bezpečnostní čidlo pro případ otevření dveří. Dveře o průměru min. 574 mm. Vestavěný frekvenční měnič. Nouzové zastavení. Prachový fi ltr ve spodní části. Buben z nerezové oceli. Inverze směru otáčení. Elektronický mikroprocesor, s min. 10 přednastavenými programy měnitelnými uživatelem. Snadná obsluha. Kontrola teploty a času sušícího cyklu. Cyklus závěrečného zchlazení. Digitální zobrazení teploty a času. Ukazatel cyklu. Systém proti mačkání prádla. Buben o pr. min. 855mm a hloubce 905mm.				890	1330	1781	0	30,8	- Kč	1	- Kč	21	- Kč
117	Pracovní stůl se zadním límcem, 1400mm, spodní police, blok 3 zásuvek	Minimální požadavek na materiál : AISI 304 (ČSN 17240, DIN W.NR. 1.4301). Minimální síla materiálu pracovní desky 1,2mm, pracovní deska není podlepena dřevotřískou ani jiným materiálem obsahující dřevo, je vyztužena nerezovými profily.			1400	700	1000	0	0	- Kč	1	- Kč	21	- Kč
118	Průmyslový madl, průměr válce min. 500 mm, délka válce min. 1900 mm. Vnější skříň z lakované oceli. Zakládání a vyjímání z čelní strany. Bezpečnostní chránič na ruce. Kontrola rychlosti a teploty mikroprocesorem s detekcí poruch. Bezpečnostní termostat. Systém automatického zastavení při ochlazení (80 °C). Vestavěný systém odtahu min. 600 m3/h. Rychlost žehlení min. 7 rychlostí řízených frekvenčním měničem mezi 1 a 7,5 m/min. Min. produkce 55-60 kg/hod.				2974	1070	1170	0	32,5	- Kč	1	- Kč	21	- Kč
119	Žehlící stůl s ruční žehličkou a odsáváním. Vestavěný bojler pro tvorbu páry s příkonem min. 3,9 kW a pracovním tlakem min. 2,6 baru. Rozměr pracovního stolu min. 1.200×400×250 mm. Vyhřívané rukávníkové rameno pro žehlení rukávů. Uvedení do chodu pedálem. Elektricky ohřívané, nastavitelné termostatem.				1700	450	1100	0	6,7	- Kč	1	- Kč	21	- Kč
120	balící zařízení na čisté prádlo				0	0	0	0,6	0	- Kč	1	- Kč	21	- Kč
121	Vozík regálový na 34 GN 1/1. Konstrukce z nerez oceli AISI304. Rám ze svařovaných profilů 25x25mm. Vodicí lišty s patry po 75mm, ve tvaru "C" zamezující naklopení nádoby při zakládání, se zvýšením na koncích. Vhodné pro GN nádoby 1/1, 1/2 a 1/3. 4 otočná kolečka (z toho 2 s brzdou) o prům.125mm s plastovými nárazníky.	Minimální požadavek na materiál : AISI 304 (ČSN 17240, DIN W.NR. 1.4301).			809	617	1590	0	0	- Kč	6	- Kč	21	- Kč
122	Nerezový regál, 5x plná police	Minimální požadavek na materiál : AISI 304 (ČSN 17240, DIN W.NR. 1.4301).			1170	550	2000	0	0	- Kč	3	- Kč	21	- Kč
123	Regál, 4 plastové perforované police, stojiny eloxovaný hliník, nosnost 100kg/m2 na polici.	Plastové police jsou snadno vyjímatelné a jejich rozměr umožňuje mytí v průmyslových myčkách nádobí v koši o rozměru 500x500x110mm			2926	500	1700	0	0	- Kč	1	- Kč	21	- Kč

124	Průmyslová pračka, min. kapacita 25 kg (1:10). Konstrukce z nerezové oceli. Kontrola elektronickým mikroprocesorem, min. 99 programů praní, z toho 16 pevných a 83 volitelných ze všech proměnných (teplota, čas, rychlost otáček, prodlevy mezi otáčkami). Zcela regulovatelné hladiny vody. 3 vstupy vody (teplá + studená + upravená). Grafická obrazovka pro sledování fází programů i pro vlastní programování. Možnost připojení k PC pomocí volitelné sady. Možnost programování z PC nebo přenášení programů. Až 7 signálů pro dávkování chemie s měnitelným časem i odložitelným startem. Zásobník na prací prostředky se 4 oddíly: předpírka; praní; bělicí prostředky; aviváž. Zavírání dvířek s pojistkou proti samovolnému otevření. Motor se zabudovaným frekvenčním měničem. Možnost snadného připojení automatického dávkovače pracího prostředku ze zadní strany přístroje. Elektronicky řízené vyvážení prádla. Buben o pr. min. 770mm a hloubce 530mm. Min. 1000 ot.min, faktor G = 350.				980	1040	1565	0	21	- Kč	1	- Kč	21	- Kč
125	Chladicí skříň 130l, nerezové provedení, rozsah teplot -2+8°C, digitální termostat, ventilované chlazení, 2 police, zámek dveří, chladivo R134a.	Minimální požadavek na materiál : AISI 304 (ČSN 17240, DIN W.NR. 1.4301).			600	595	855	0,15	0	- Kč	1	- Kč	21	- Kč
126	Kuchyňská linka s dřezem a stojánkovou baterií. Korpus a sokl skříněk bílé lamino bílé tl.18mm, dvířka lamino bíža 1733 tl.22mm. Úchytky - madla, kovové, povrch hliník. Pracovní deska z dřevotřískové desky, která je potažena dekorativním laminátem. Tloušťka min. 38mm. Přední podélná hrana nahoře a dole zaoblena. Radius R3 mm.				1300	700	1000		0	- Kč	1	- Kč	21	- Kč
128	Duplexní automatický změkčovač studené vody. Sestává ze dvou media tanků se společným objemovým řídicím ventilem, který automaticky kontroluje "změkčovací" proces, regeneraci ionexu, proplach náplně a přepínání z jednoho tanku na druhý. Změkčovač pracuje plně automaticky, obsluha pouze doplňuje regenerační sůl. Průtok doporučený max. 70 l/min (ΔP ≤ 1 bar). Provozní výkon 4,2 – 1,9 m 3 /hod (záleží na tvrdosti vstupní vody). Uspořádání systému duplex –střídavý. Regenerace katexového lože protiproudová. Vstup / výstup 1", Tlak 2,0 – 8,0 bar, Teplota 2 – 45 °C, pH 5 – 10. Tvrdost celková max. 43 °dH. Solankový tank - kapacita 225 kg tablet. soli. Množství ionexu 70 l / tank. Ionexová pryskyřice silně kyselý katex. Pro filtraci mechanických nečistot ze vstupní vody do změkčovače je součástí ochranný filtr (100 μm). Připojení vstupu / výstupu filtru – 6/4", délka a šířka filtru 35 a 13 cm, vzdálenost vstup / výstup 20 cm. Max. tlak 10 bar, max. teplota 70°C, průtok do 6 m3/hod.				706	340	1524			- Kč	1	- Kč	21	- Kč
129	Duplexní automatický změkčovač teplé vody. Duplexní provedení, dva tanky, s objemovým kontrolním modulem, který automaticky řídí pracovní fáze změkčovače. Střídavý provoz tanků duplexu zajišťuje plynulou dodávku změkčené vody a to i během regenerace. Změkčovač pracuje plně automaticky, obsluha pouze doplňuje regenerační sůl. Regeneraci ionexu, proplach náplně a přepínání z jednoho tanku na druhý. Průtok doporučený max. 35 l/min (ΔP ≤ 1 bar). Provozní výkon 0,8 – 1,7 m3 / hod (záleží na tvrdosti vstupní vody). Uspořádání systému duplex –střídavý. Regenerace katexového lože protiproudová. Vstup / výstup 3/4" (1" adapter), Tlak 2,0 – 8,0 bar, Teplota 2 – 65 °C, Tvrdost celková max. 38 °dH. Solankový tank - kapacita 45 kg tablet. soli. Pro filtraci mechanických nečistot ze vstupní vody do změkčovače je součástí ochranný filtr (100 μm). Připojení vstupu / výstupu filtru – 6/4", délka a šířka filtru 35 a 13 cm, vzdálenost vstup / výstup 20 cm. Max. tlak 10 bar, max. teplota 70°C, průtok do 6 m3/hod.				510	560	720			- Kč	1	- Kč	21	- Kč
Dodávka												- Kč		- Kč
Celková montáž, revizní zprávy, doprava zařízení, školení odbornou obsluhou												- Kč	21	- Kč
Demontáž veškerého stávajícího zařízení připojeného na vodu, plyn, elektrický proud, ekologická likvidace, doprava apod.												- Kč	21	- Kč
Celkem												- Kč		- Kč

Veškeré nerezové pracovní a mycí stoly musí být provedeny z materiálu AISI 304 (ČSN 17240, DIN W.NR. 1.4301), síla plechu pracovní desky 1,2mm, pracovní deska vyztužena nerezovým profilem v protihlukové úpravě , požadavek na nohy z uzavřených profilů 40mmx40mm, seřiditelné, kompletně z nerezů vyjma zakončení profilu 40x40mm a seřiditelné patky. Veškeré mycí nádoby a dřezy musí být vyrobeny v rádiusovém hygienickém provedení bez viditelných svárů a spojů.
Uchazeč je povinen v nabídce (v tomto dokumentu) vyplnit sloupce "Výrobce" a "Model".



astalon s.r.o.

Hůrka 54 / 530 02 Pardubice / Czech
Republic infoastalon.cz / www.astalon.cz / 774 414 550
iČ: 27542009 / dič: CZ27542009

Stavebník: Pardubický kraj, Komenského nám. 125,532 11 Pardubice
Zákazník: Pardubický kraj, Komenského nám. 125,532 11 Pardubice

Projekt: DSS Slatiňany – centrální kuchyně, prádelna a
technické zázemí

Stupeň: Dokumentace pro provedení stavby (DPS)

D. Dokumentace objektů a technických a technologických zařízení

D.2.2 Technologie prádelny

D.2.2.1 Technická zpráva

Revize:	Datum:	Číslo dokument	Vypracoval:	Zodpovědný projektant:
0	12/2017	D.2.2	Ing. Dalibor Jurča	Ing. Lenka Bestová

OBSAH:

1.	ÚVOD.....	3
1.1	VSTUPNÍ ÚDAJE.....	3
1.2	PODKLADY PRO VYPRACOVÁNÍ PROJEKTOVÉ DOKUMENTACE.....	3
1.3	LEGISLATIVA APLIKOVANÁ NA PRÁDELNY	3
2.	POPIS PROVOZU	3
2.1	LEGENDA MÍSTNOSTÍ	3
3.	KAPACITNÍ PROPOČTY	4
3.1	SKLADBA PRAČEK A SUŠIČEK	4
4.	POPIS NAVRŽENÉHO PRÁDELENSKÉHO PROVOZU	4
4.1	SKLADOVÁNÍ.....	4
4.2	NAMÁČENÍ PRÁDLA A MYTÍ VOZÍKŮ	4
4.3	PRÁDELNA.....	4
4.4	SUŠENÍ A MANDLOVÁNÍ (ŽEHLNÍ) PRÁDLA	4
4.5	SOCIÁLNÍ ZÁZEMÍ PRO ZAMĚSTNANCE	4
5.	DOPRAVA A MANIPULACE	4
5.1	DOPRAVA DO OBJEKTU	4
5.2	DOPRAVA PO OBJEKTU	4
6.	ODPADY A ŠKODLIVINY	5
6.1	PLYNNÝ ODPAD.....	5
6.2	KAPALNÝ ODPAD	5
6.3	TUHÝ ODPAD	5
7.	POŽADAVKY NA ENERGIE	5

1. Úvod

1.1 Vstupní údaje

PD je zpracována na základě nabídky č. ANPrJ16/046. Tato profesní část řeší technologii prádelny. Jedná se o rekonstrukci části stávajícího objektu kotelny na prádelnu. Projekt je zpracován na základě platné legislativy (zmíněna dále), platné v České Republice v době vypracování projektu (tj. 12/2017).

Základní údaje

- Jedná se o prádelnu, která bude sloužit k praní prádla pro celý DSS Slatiňany
- Předpokládaná kapacita 1080 kg prádla týdně
- Prádlo bude – ložní, osobní prádlo klientů, pracovní oděvy zaměstnanci

1.2 Podklady pro vypracování projektové dokumentace

Podkladem pro vypracování PD:

- Výkres stavební části stávajícího stavu
- Kapacitní zadání
- Prohlídka stávající prádelny
- Jednání s investorem a generálním projektantem

1.3 Legislativa aplikovaná na prádelny

Při navrhování kuchyně byly respektovány následující zákony a vyhlášky:

- Zákon č. 258/2000 Sb. o ochraně veřejného zdraví a o změně některých souvisejících zákonů v platném znění
- Vyhláška č. 306/2012 Sb. o podmínkách předcházení vzniku a šíření infekčního onemocnění a hygienické požadavky na provoz zdrav. zařízení a ústavů sociální péče v platném znění
- Vyhláška č. 268/2009 Sb. o technických požadavcích na stavby v platném znění
- Zákon č. 185/2001 Sb. o odpadech a o změně některých dalších zákonů v platném znění
- Zákon č. 183/2006 Sb. o územním plánování a stavebním řádu, ve znění pozdějších předpisů
- Vyhláška Ministerstva zdravotnictví č. 306/2012 Sb., kterou se upravují podmínky předcházení vzniku a šíření infekčních onemocnění a hygienické požadavky na provoz zdravotnických zařízení a zařízení sociálních služeb.

2. Popis provozu

Prádelenský provoz je rozmístěn v 1. NP objektu bývalé kotelny společně s novým kuchyňským provozem, a také se stávající plynovou kotelnou a rozvodnou tepla. Dispozice je tvořena vstupem se zádveřím, páteří chodbou, z které se vstupuje do jednotlivých místností prádelenského provozu.

2.1 Legenda místností

č. m.	Název místnosti
1.01	KANCELÁŘ, ŠATNA
1.02	ZÁDVEŘÍ
1.03	SKLAD ŠPINAVÉHO PRÁDLA
1.12	CHODBA
1.13	HYGIENICKÉ ZÁZEMÍ
1.14	CENTRÁLNÍ ZMĚKČENÍ, SKLAD CHEMIE
1.15	SKLAD ČISTÉHO PRÁDLA
1.16	MANDLOVNA
1.17	MYTÍ VOZÍKŮ
1.18	PRÁDELNA
1.39	SMĚŠOVACÍ STANICE

3. Kapacitní propočty

3.1 Skladba praček a sušiček

Výskyt prádla za týden cca 1 080 kg. Z toho vyplývá cca 216 kg prádla za den při pětidenní pracovní ranní směně.

Jsou zde navrženy čtyři velkokapacitní pračky o obsahu 20, 20, 12 a 16 kg na jeden prací cyklus. Při pěti pracích cyklech za den dokážou pračky vyprat 340 kg prádla (při projednávání bylo nahlášeno pondělní maximum cca 300 kg prádla), kapacita lze ještě navýšit prodloužením směny na 6 pracích cyklů, nebo zavedením sobotní nebo odpolední směny.

Na velkokapacitní pračky navazují sušiče o kapacitě prádla 3x24 kg, které zvládnou za pět cyklů 360 kg prádla.

4. Popis navrženého prádelenského provozu

Provoz prádelny je rozdělen do několika funkčních celků, které na sebe plynule navazují.

4.1 Skladování

Sklady v prádelenském provozu jsou na špinavé prádlo (m. č. 1.03), kde se také bude provádět třídění prádla, sklad čistého prádla (m. č. 1.15), sklad čistících prostředků a chemie (m. č. 1.014), která se používají pro provoz prádelny.

4.2 Namáčení prádla a mytí vozíků

Místnost (m. č. 1.17), určená pro třídění a případné namáčení prádla. Je vybavená dvěma namáčecími vanami, vozíky na prádlo a umývadlem. Nachází se zde také kout na mytí a sanitaci vozíků.

4.3 Prádelna

V této místnosti (m. č. 1.18), se provádí praní velkoobjemového (ložního), osobního a zaměstnaneckého prádla. Jsou zde umístěny tři pračky o obsahu prádla 2x20 1x 12 kg a hygienická bariérová pračka o obsahu prádla 16 kg, která se plní z místnosti namáčení. Místnosti je dále vybavena umývadlem, vozíky na prádlo, dřezem a pracovním stolem.

4.4 Sušení a mandlování (žehlení) prádla

Zde se prádlo dosušuje, žehlí a skládá. Místnost je vybavená třemi sušičkami s kapacitou prádla 24 kg každá. Pro žehlení prádla slouží válcový žehlič prádla, žehlicí prkno s vyhříváním a odsáváním pracovní plochy a elektrickým vyvíječem páry s manuálním doléváním vody vč. stojánku a žehličky, stolem na balení prádla do folie a umývadlem. V místnosti bude taky možnost dosušit prádlo na šňůrách. V místnosti se také nachází úsek šití, který bude sloužit k drobným opravám prádla.

4.5 Sociální zázemí pro zaměstnance

V prostorách prádelny se nachází toto sociální zázemí pro zaměstnance: šatna zaměstnanců (m. č. 1.01), která plní také funkci denní místnosti a kancelářského koutu, hygienické zázemí (m. č. 1.13). Předpokládáme, že v prádelně budou zaměstnány jen ženy.

5. Doprava a manipulace

5.1 Doprava do objektu

Prádlo bude sváženo z jednotlivých oddělení DSS autem s krytým přívěsným vozíkem v pytlích na prádlo.

Příjem veškerého prádla do prádelny je realizován přes zádveří (m.č.1.02) do místnosti sklad špinavého prádla (m.č.1.03). Prádlo musí být označeno a uchováno v pytlích. Suché prádlo v pratelných pytlích z textilu a mokré prádlo v nepropustných.

5.2 Doprava po objektu

Celý objekt je řešen bezbariérově, aby se zde dalo pojíždět vozíky. Doprava čistého prádla z prádelny probíhá ze skladu čistého prádla (m.č.1.15), přes chodbu (m.č.1.12) a zádveří (m.č.1.02) ven z objektu. Prádlo prochází objektem tak, aby celý proces praní byl jednosměrný a nedocházelo ke křížení čistých a špinavých cest. Ze skladu špinavého prádla (m.č.1.03), kde se prádlo také třídí, jde do místnosti namáčení (m.č.1.17), zde se část prádla které je k tomu určeno namočí, a poté dále pokračuje buď přes bariérovou pračku, nebo do praček v místnosti prádelny (m.č.1.18). Odtud se vyprané prádlo převezve do místnosti sušení a mandlování (m.č.1.16), kde se vysuší, vyžehlí a zabalí a zabalené prádlo se uschová ve skladu čistého prádla (m.č.1.14), kde čeká na distribuci ke klientům a zaměstnancům DSS. K manipulaci s prádlem slouží vozíky na prádlo.

6. Odpady a škodliviny

Při procesu skladování namáčení, praní, sušení a žehlení vznikají tekuté odpady, teplo, pára a tuhé odpady.

6.1 Plynný odpad

Plynné odpady, to je hlavně pára a vlhkost je odsávána vzduchotechnickým zařízením a odchází potrubím mimo objekt.

6.2 Kapalný odpad

Kapalný odpad od dřezů, praček, sušiček, žlabů, WC, sprch a umývadel je odveden komunální kanalizací.

6.3 Tuhý odpad

Tuhý odpad lze začlenit do Třídy 20 Komunální odpady. Odpad je začleněn dle Katalogu odpadů do těchto skupin

200101 Papír a lepenka

200102 Sklo


200139 Plasty

200140 Kovy

Komunální odpad jako jsou nevratné obaly, sklo, plechovky, papír a podobně bude tříděn a ukládán do kontejnerů a pravidelně odvážen specializovanou firmou spolu s odpadem celého objektu.

7. Požadavky na energie

Instalovaný příkon silnoproud	202,4 [kW]
Předpokládaný koeficient současnosti	0,85
Odhadovaná denní potřeba vody	4,5 m ³
Z toho teplé vody o teplotě 45°C	1,5 m ³

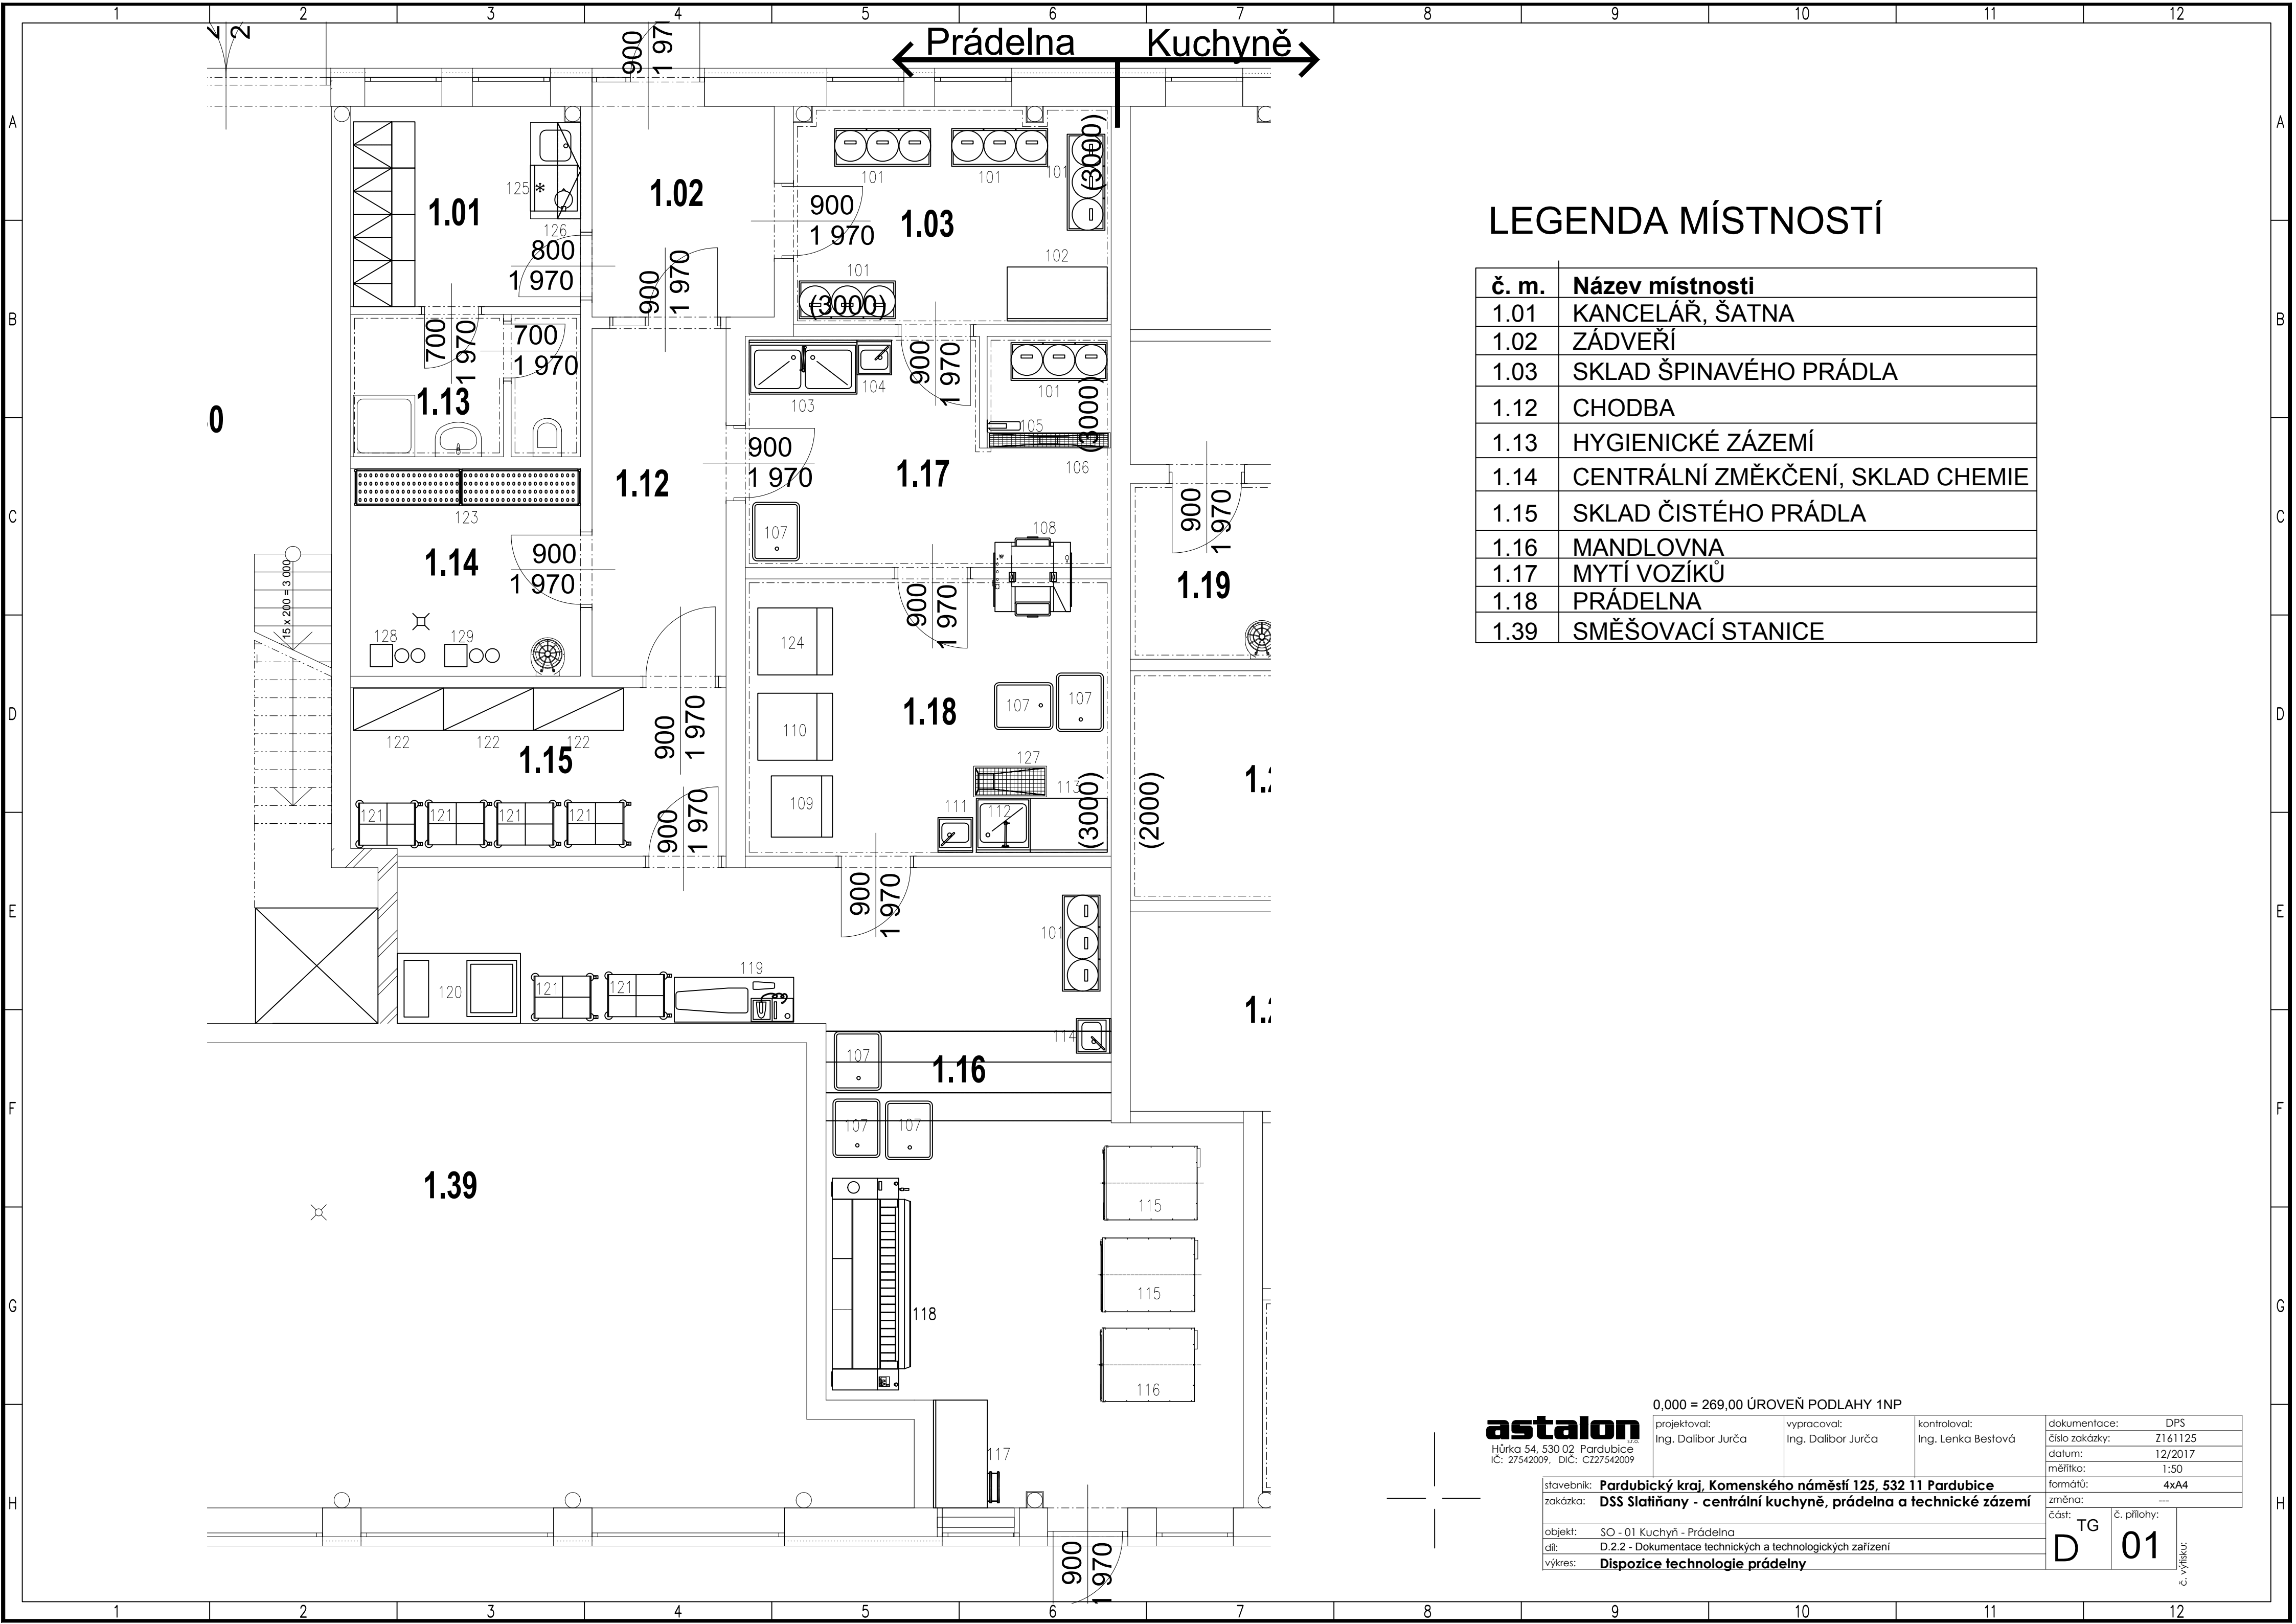

LEGENDA MÍSTNOSTÍ

č. m.	Název místnosti
1.01	KANCELÁŘ, ŠATNA
1.02	ZÁDVEŘÍ
1.03	SKLAD ŠPINAVÉHO PRÁDLA
1.12	CHODBA
1.13	HYGIENICKÉ ZÁZEMÍ
1.14	CENTRÁLNÍ ZMĚKČENÍ, SKLAD CHEMIE
1.15	SKLAD ČISTÉHO PRÁDLA
1.16	MANDLOVNA
1.17	MYTÍ VOZÍKŮ
1.18	PRÁDELNA
1.39	SMĚŠOVACÍ STANICE

astalon
Hůrka 54, 530 02 Pardubice
IČ: 27542009, DIČ: CZ27542009

0,000 = 269,00 ÚROVEŇ PODLAHY 1NP

projektoval:	Ing. Dalibor Jurča	vypracoval:	Ing. Dalibor Jurča	kontroloval:	Ing. Lenka Bestová
stavěbník: Pardubický kraj, Komenského náměstí 125, 532 11 Pardubice					
zakázka: DSS Slatiňany - centrální kuchyně, prádelna a technické zázemí					
objekt: SO - 01 Kuchyně - Prádelna					
díl: D.2.2 - Dokumentace technických a technologických zařízení					
výkres: Dispozice technologie prádelny					

dokumentace:	DPS
číslo zakázky:	Z161125
datum:	12/2017
měřítko:	1:50
formátů:	4x A4
změna:	---
část:	TG
č. přílohy:	01

č. výkresu: