



PŮDORYS 4.NP

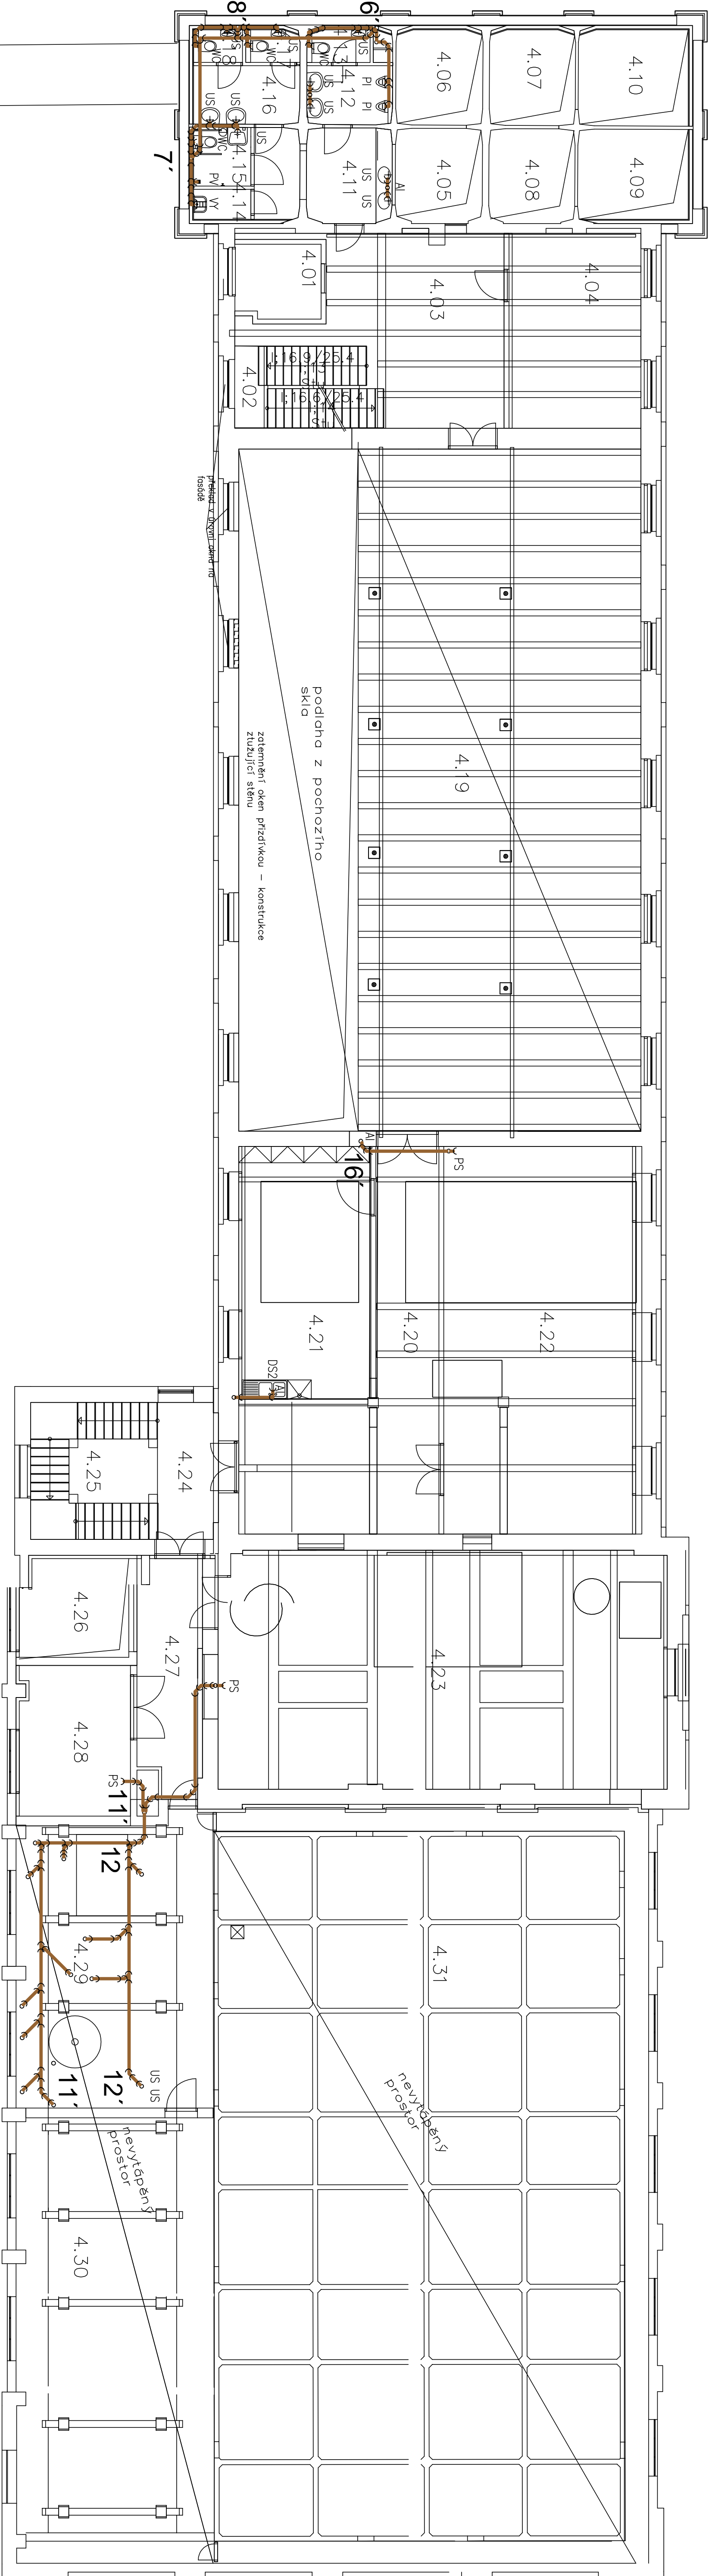

0,000	0,000	0,000
4,01	Výhled osobní	7,60
4,02	Schodiště	7,45
4,03	Hala	9,46
4,04	Výhled prostor	9,89
24,44		
4,05	Předsíní (společná s 3. NP)	
7,49		
4,06	Předsíní (společná s 3. NP)	
4,07	Výhled lební (společná s 3. NP)	7,60
4,08	Výhled lební (společná s 3. NP)	7,45
4,09	Výhled lební (společná s 3. NP)	9,46
4,10	Výhled lební (společná s 3. NP)	9,89
4,11	WC předsíní	
4,12	WC M předsíní	
4,13	WC M kabina	
2,52		
4,14	Úkládová komora	
4,15	WC meštiny	
3,17		
4,16	WC 2 předsíní	
5,83		
4,17	WC 2 kabina	
4,18	WC 2 kabina	
1,50		
4,19	Výhledí salí	
258,51		

TAJTO DOKUMENTACE SLOUŽÍ PRO ÚZEMNÍ A STAVEBNÍ ŘÍZENÍ A BEZ
PROVÁDĚNÍHO PROJEKTU NEJDEŽE BYT URČENA PRO DOPRAVOVÁNÍ
DO STUPNĚ PRO REALIZACI STAVBY

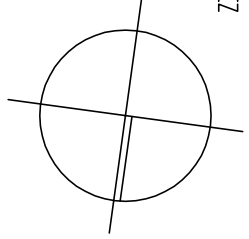

0,000 = 218,740 m.m.

D.1.4.A.15

IX.2018

OBNOVA INTERIÉROVÝCH AUTOMATICKÝCH KLIMÁTŮ
PRO VÝCHODOČESKOU GALERII V PARULBICÍCH

SKA – PŮDORYS 4.NP

stůpeň: dokumentace pro územní a stavební řízení

investor: Pardubický kraj

zodpovědný projektant: Ing. Radek Herman

vyrabovali: Ing. Radek Herman

M 1:100

1X.2018