


5.NP

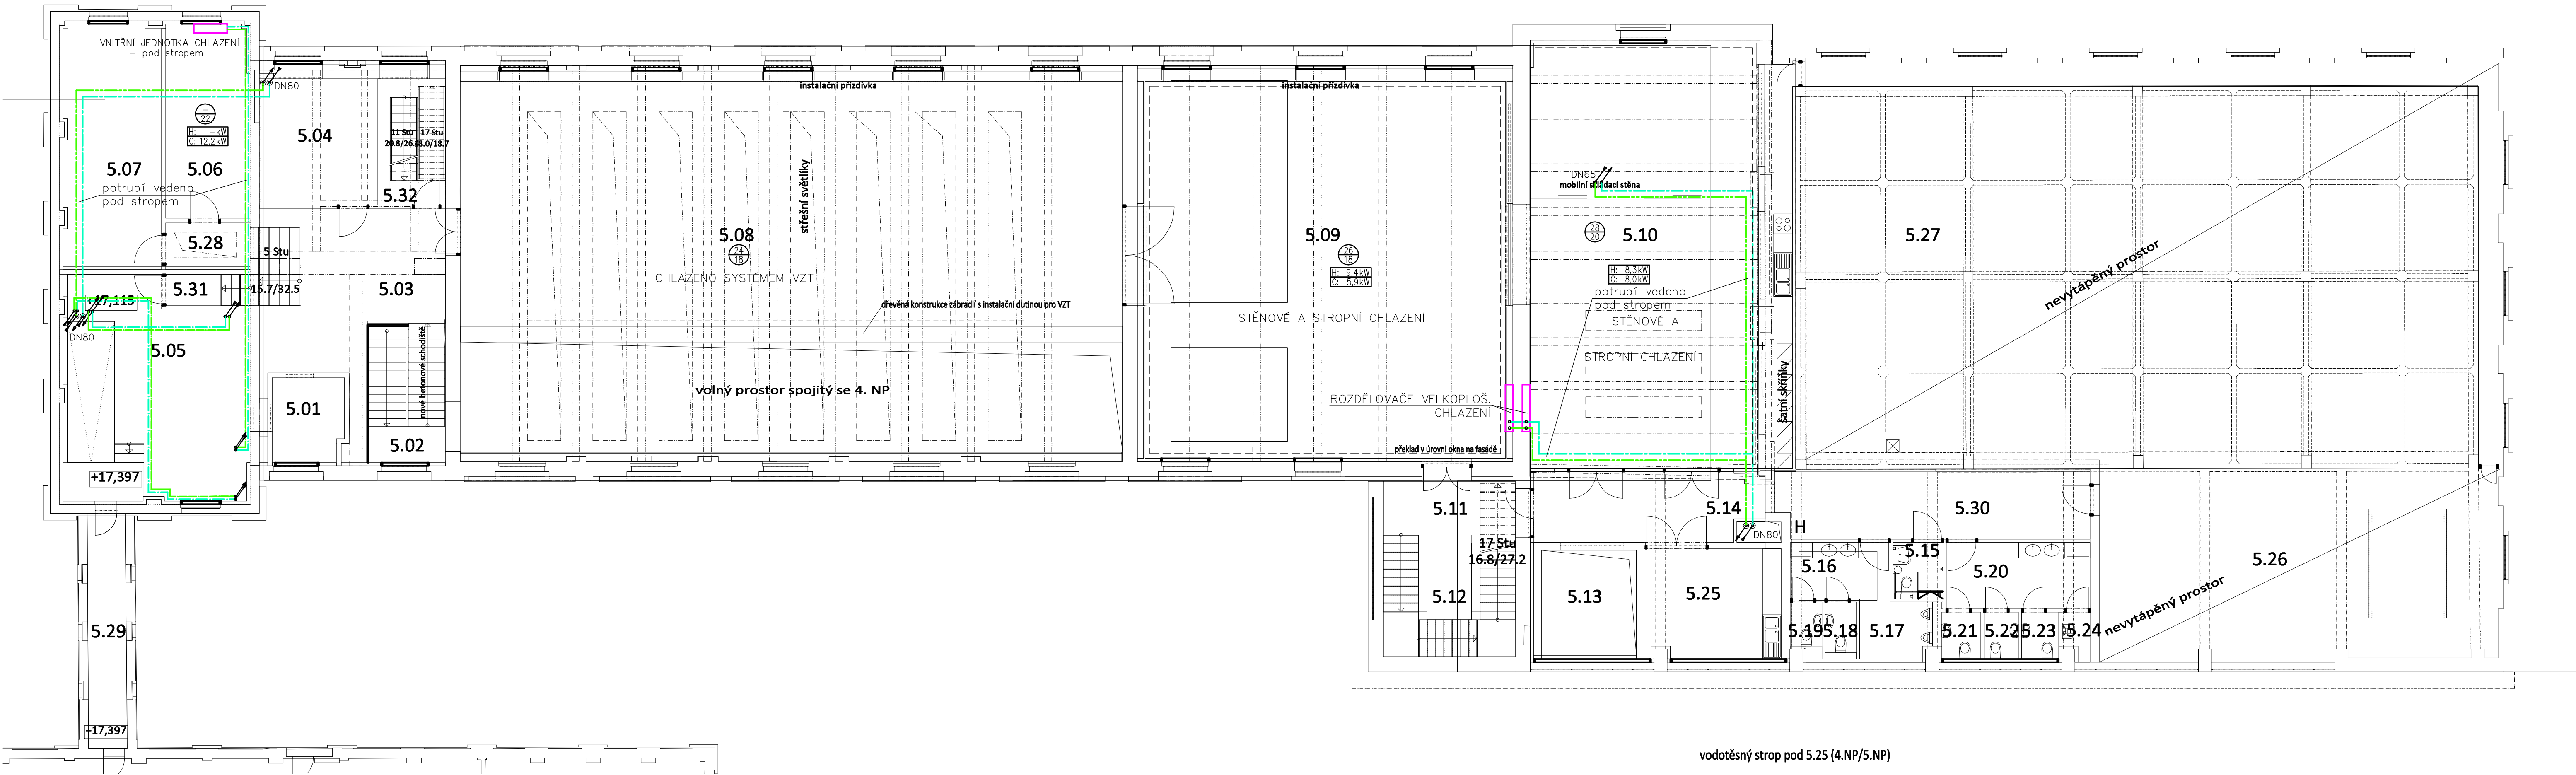

Legenda potrubí:

Označení Marking	Popis Description	Výrobce – Typ Producer – type
1.1.1	VODA CHLADÍCÍ – PŘÍVODNÍ POTRUBÍ – 7°C	OCEL./MĚDĚNÉ POTRUBÍ
1.1.2	VODA CHLADÍCÍ – VRATNÉ POTRUBÍ – 12°C	OCEL./MĚDĚNÉ POTRUBÍ
1.1.3	KOMPRESOROVÝ CHLADIVOVÝ OKRUH – PŘÍVOD. POTRUBÍ	MĚDĚNÉ POTRUBÍ
1.1.4	KOMPRESOROVÝ CHLADIVOVÝ OKRUH – VRAT. POTRUBÍ	MĚDĚNÉ POTRUBÍ

	TEPLOTY V PROSTORU – VYTÁPĚNÍ/CHLAZENÍ
	VÝKON ZAŘÍZENÍ V MÍSTNOSTI – VYTÁPĚNÍ/CHLAZENÍ

Legenda místností:

ozn. m.

- 5.01 Výťah osobní
- 5.02 Schodiště
- 5.03 Hala
- 5.04 Respirium
- 5.05 Respirium
- 5.06 Technická místnost (elektrické topení, serverovna, ústředny)
- 5.07 Kotelna plynová, strojovna topení
- 5.08 Výstavní sál - krátkodobé výstavy
- 5.09 Výstavní a společenský sál
- 5.10 Ateliér pro školní děti, edukační prostor
- 5.11 Schodiště
- 5.12 Výťah osobní
- 5.13 Výťah osobní s přepravou exponátů
- 5.14 Chodba
- 5.15 WC imobilní
- 5.16 WC M předsíň
- 5.17 WC M pisoáry

- 5.18 WC M kabina
- 5.19 WC M kabina
- 5.20 WC Ž předsíň
- 5.21 WC Ž kabina
- 5.22 WC Ž kabina
- 5.23 WC Ž kabina
- 5.24 Úklidová komora
- 5.25 Zázemí sálu
- 5.26 Sklad obalů, mobiliáře apod.
- 5.27 Rezerva pro dostavbu galerie
- 5.28 Chodba
- 5.29 Spojovací most
- 5.30 Chodba
- 5.31 Chodba
- 5.32 Schodiště do strojovny

ZPRACOVATEL ČÁSTI



OPTIMAL Engineering spol. s r.o.  
Dělnická 12, 170 00 Praha 7  
Tel.: +420 222 294 400  
optimal@optimalcompany.com  
www.optimalcompany.com

**OPTIMAL**

TATO DOKUMENTACE SLUŽÍ PRO ÚZEMNÍ A STAVEBNÍ ŘÍZENÍ A BEZ DOPROACOVÁNÍ DO STUPNĚ  
PROVÁDĚČNÍHO PROJEKTU NEMŮŽE BÝT URČENA PRO REALIZACI STAVBY

0,000=218,740 m.n.m.

OBNOVA WINTERNITZOVÝCH AUTOMATICKÝCH MLÝŇŮ  
PRO VÝCHODOČESKOU GALERII V PARDUBICÍCH

Půdorys 5.NP

profese: Chlazení  
stupeň: Dokumentace pro územní a stavební řízení  
investor: Pardubický kraj  
generální projektant: Ing. Petr Všecká, autorizovaný architekt  
zodpovědný projektant: Ing. Jan Erős  
vypracovali: Ing. Jan Erős

8.2018

M 1:100

**D1.4.K.15**