


3.NP

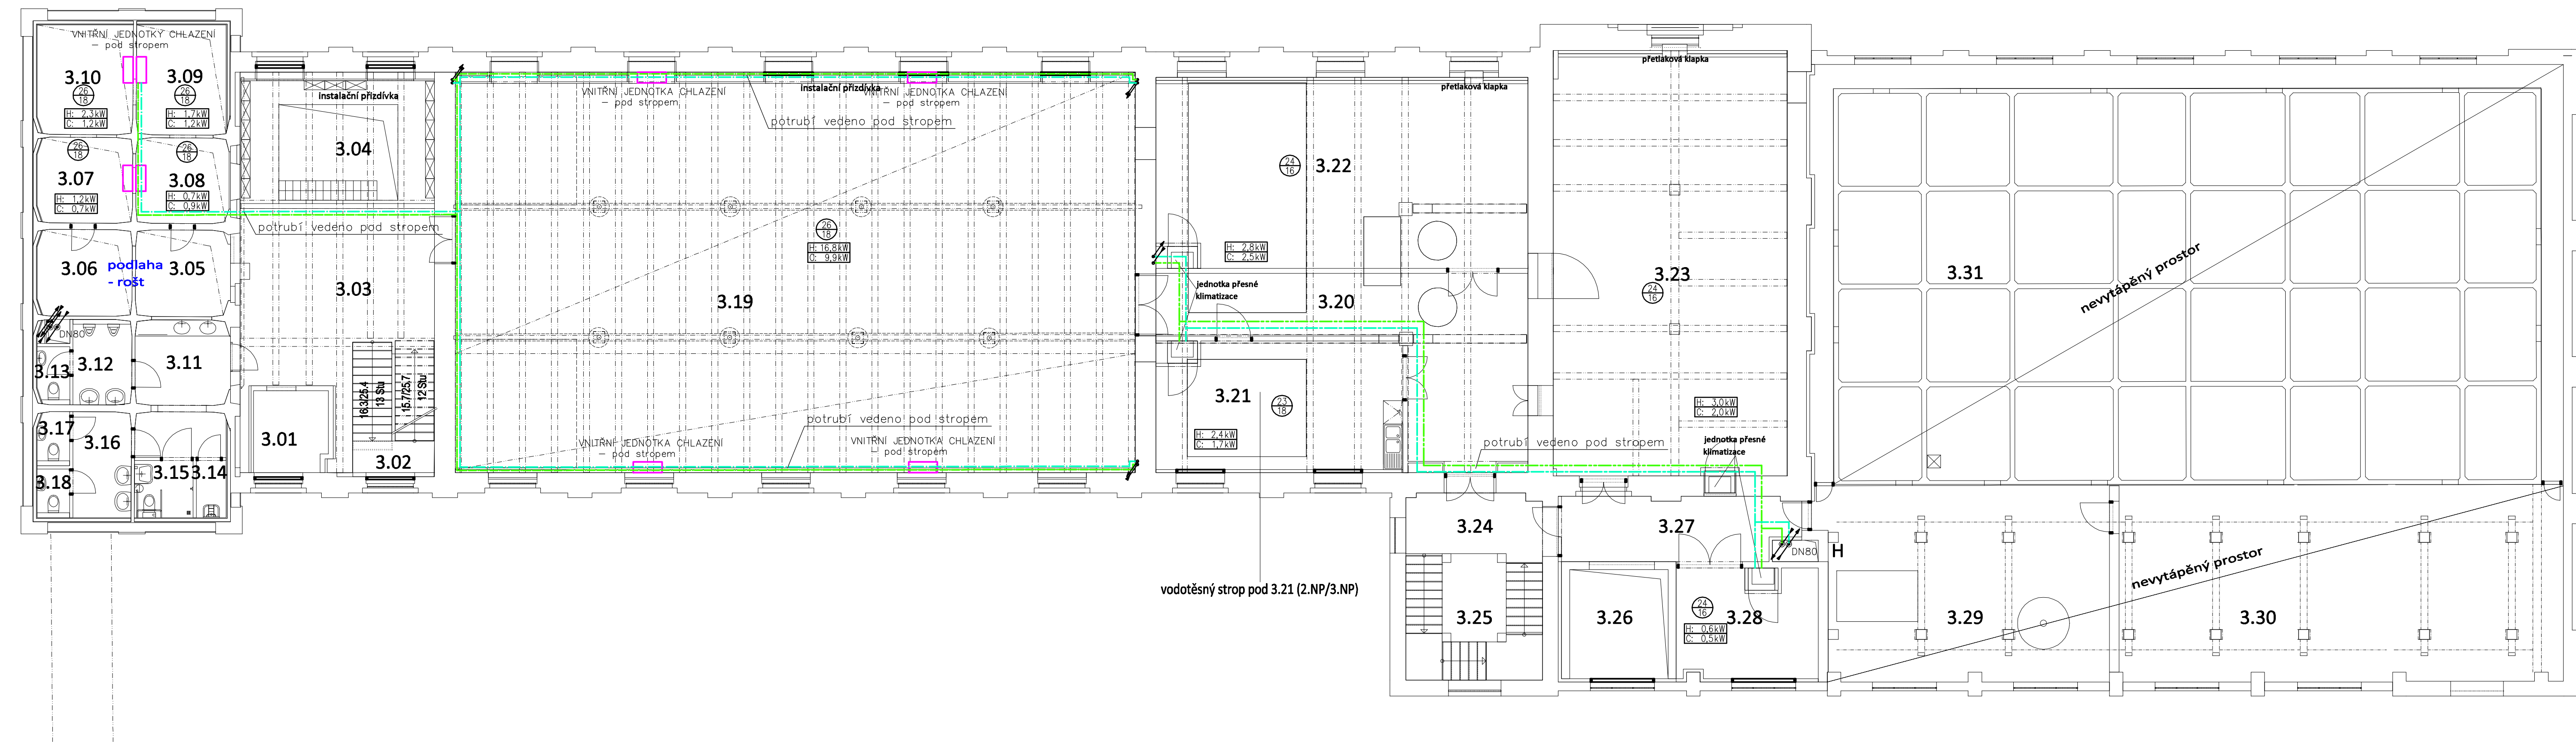

Legenda potrubí:

Označení Marking	Popis Description	Výrobce – Typ Producer – Type
1.1.1	VODA CHLADICÍ – PŘÍVODNÍ POTRUBÍ – 7°C	OCEL./MĚDĚNÉ POTRUBÍ
1.1.2	VODA CHLADICÍ – VRATNÉ POTRUBÍ – 12°C	OCEL./MĚDĚNÉ POTRUBÍ
1.1.3	KOMPRESOROVÝ CHLADIVOVÝ OKRUH – PŘÍVOD. POTRUBÍ	MĚDĚNÉ POTRUBÍ
1.1.4	KOMPRESOROVÝ CHLADIVOVÝ OKRUH – VRAT. POTRUBÍ	MĚDĚNÉ POTRUBÍ

	TEPLOTY V PROSTORU – VYTÁPĚNÍ/CHLAZENÍ
	VÝKON ZAŘÍZENÍ V MÍSTNOSTI – VYTÁPĚNÍ/CHLAZENÍ

Legenda místností:

ozn.m.	
3.01	Výtah osobní
3.02	Schodiště
3.03	Hala
3.04	Knihovna - ochoz (spojité s 2. NP)
3.05	Předsíň
3.06	Předsíň
3.07	Výstavní kabinet
3.08	Výstavní kabinet
3.09	Výstavní kabinet
3.10	Výstavní kabinet
3.11	WC předsíň
3.12	WC M předsíň
3.13	WC M kabina
3.14	Úklidová komora
3.15	WC imobilní
3.16	WC Ž předsíň
3.17	WC Ž kabina
3.18	WC Ž kabina
3.19	Výstavní sál
3.20	Chodba
3.21	Restaurátorské pracoviště, příprava výstav
3.22	Depozitář
3.23	Depozitář
3.24	Schodiště
3.25	Výtah osobní
3.26	Výtah osobní s přepravou exponátů
3.27	Chodba
3.28	Depozitář
3.29	Sklad obalů, mobiliáře apod.
3.30	Sklad obalů, mobiliáře apod.
3.31	Rezerva pro dostavbu galerie

Legenda zařízení:

Označení Marking	Popis Description	Výrobce – Typ Producer – Type
JKP 3.21	JEDNOTKA PŘESNÉ KLIMATIZACE Qc= 1,69 kW	DODÁVKA PROFESE VZT
JKP 3.22	JEDNOTKA PŘESNÉ KLIMATIZACE Qc= 2,47 kW	DODÁVKA PROFESE VZT
JKP 3.23	JEDNOTKA PŘESNÉ KLIMATIZACE Qc= 1,95 kW	DODÁVKA PROFESE VZT
JKP 3.28	JEDNOTKA PŘESNÉ KLIMATIZACE Qc= 0,91 kW	DODÁVKA PROFESE VZT

ZPRACOVATEL ČÁSTI



OPTIMAL

TATO DOKUMENTACE SLUŽÍ PRO ÚZEMNÍ A STAVEBNÍŘÍZENÍ A BEZ DOPROACOVÁNÍ DO STUPNĚ
PROVÁDĚCÍHO PROJEKTU NEMŮŽE BÝT URČENA PRO REALIZACI STAVBY
0,000=218,740 m.n.m.

OBNOVA WINTERNITZOVÝCH AUTOMATICKÝCH MLÝŇŮ PRO VÝCHODOČESKOU GALERII V PARDUBICÍCH	8.2018
Půdorys 3.NP	M 1:100
profese:	Chlazení
stupeň:	Dokumentace pro územní a stavební řízení
investor:	Pardubický kraj
generální projektant:	Ing. Petr Všecký, autorizovaný architekt
zodpovědný projektant:	Ing. Jan Erős
vypracovali:	Ing. Jan Erős

D1.4.K.13