


PŮDORYS 1.PP

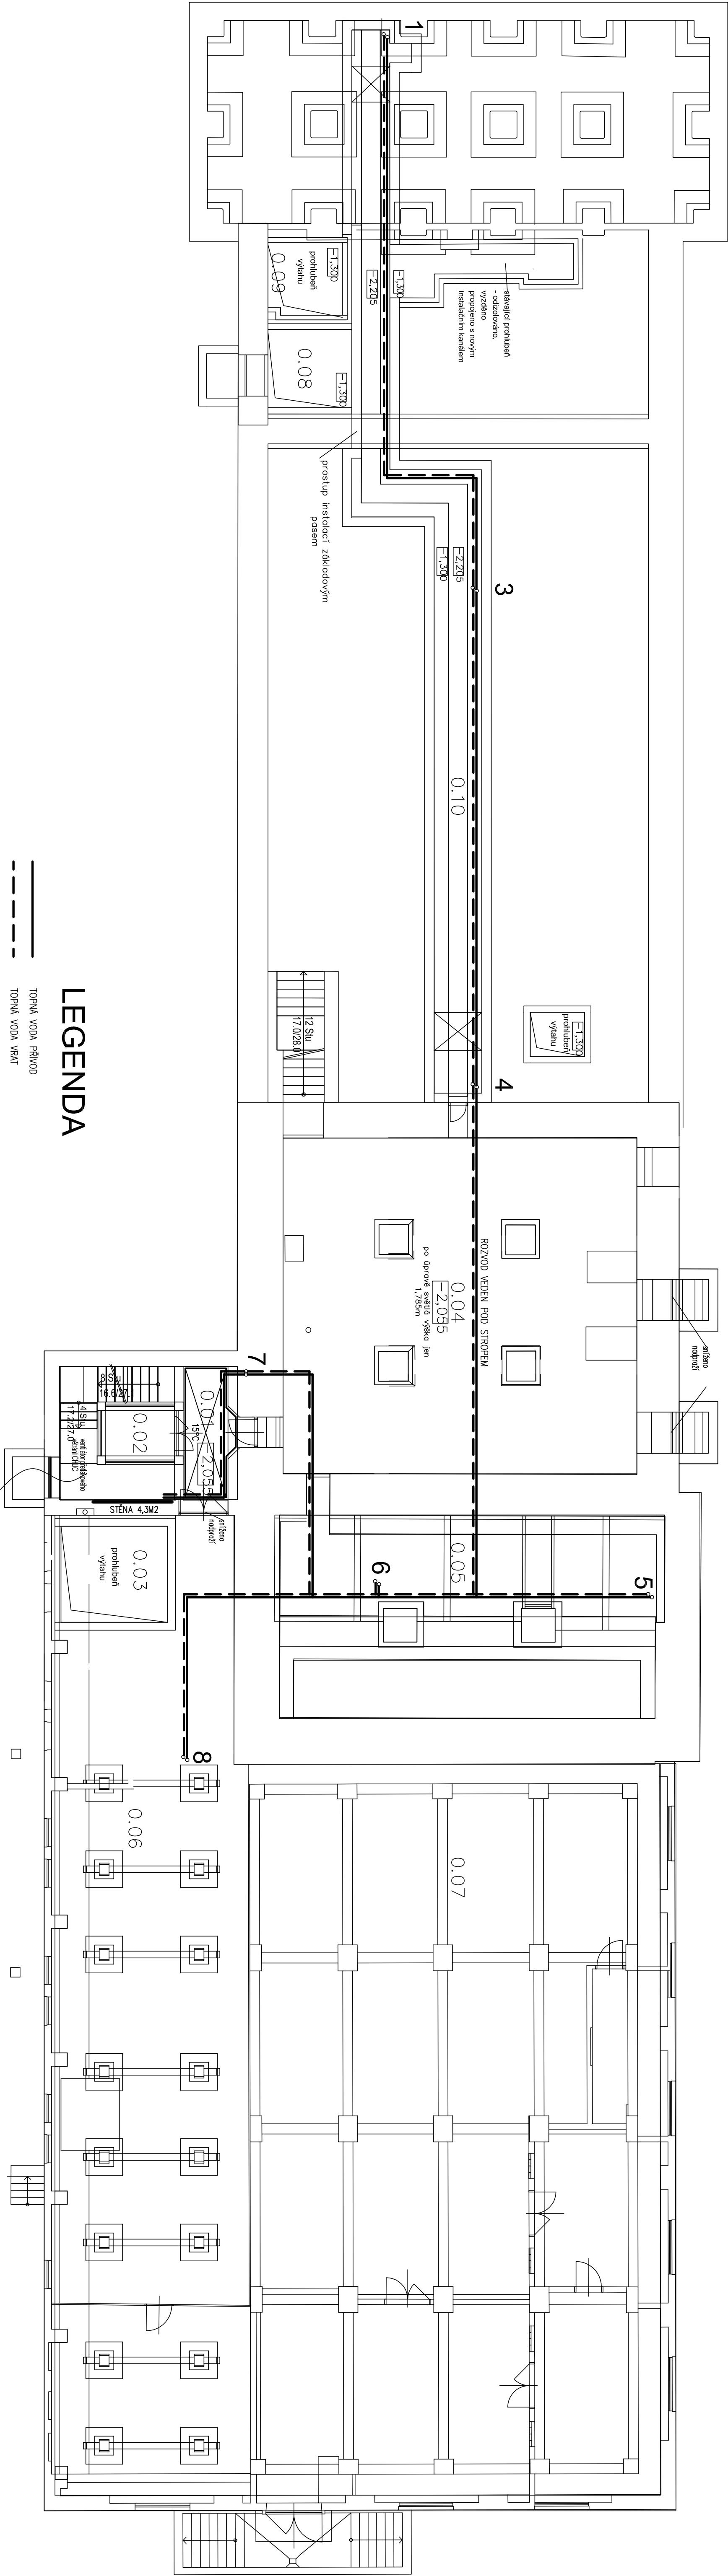

020.m.	
001	Schodiště
002	Výhled osobní
003	Výhled osobní s přepravou exponátů
004	Síť
005	Síť
006	Rezerva pro distanční osvětlení
007	Rezerva pro distanční osvětlení
008	Protiběh pro větrání CHÚC
009	Protiběh pro větrání CHÚC
010	Instalační kanál

TAJIDOKUMENTACE SLOUŽÍ PRO ÚZEMNÍ A STAVEBNÍ ŘEŠENÍ A BEZ
PROVÁDĚČHO PROJEKTU NEMŮŽE BÝT URČENA PRO DOPRAVU
DO STUPNĚ PRO REALIZACI STAVBY

0.000 = 218,740 m.n.m.

-12°C

OSNOVA INTENITIVNÍCH AUTOMATICKÝCH KLIMAT
PRO VÝCHOODOČESKOU GALERII V PARULBICICH

PŮDORYS 1.PP

stúpeň: dokumentace pro územní a stavební řízení

investor: Pardubický kraj

zodpovědný projektant: Ing. Radek Herman

vypracovali: Ing. Radek Herman

IX.2018

M 1:100