


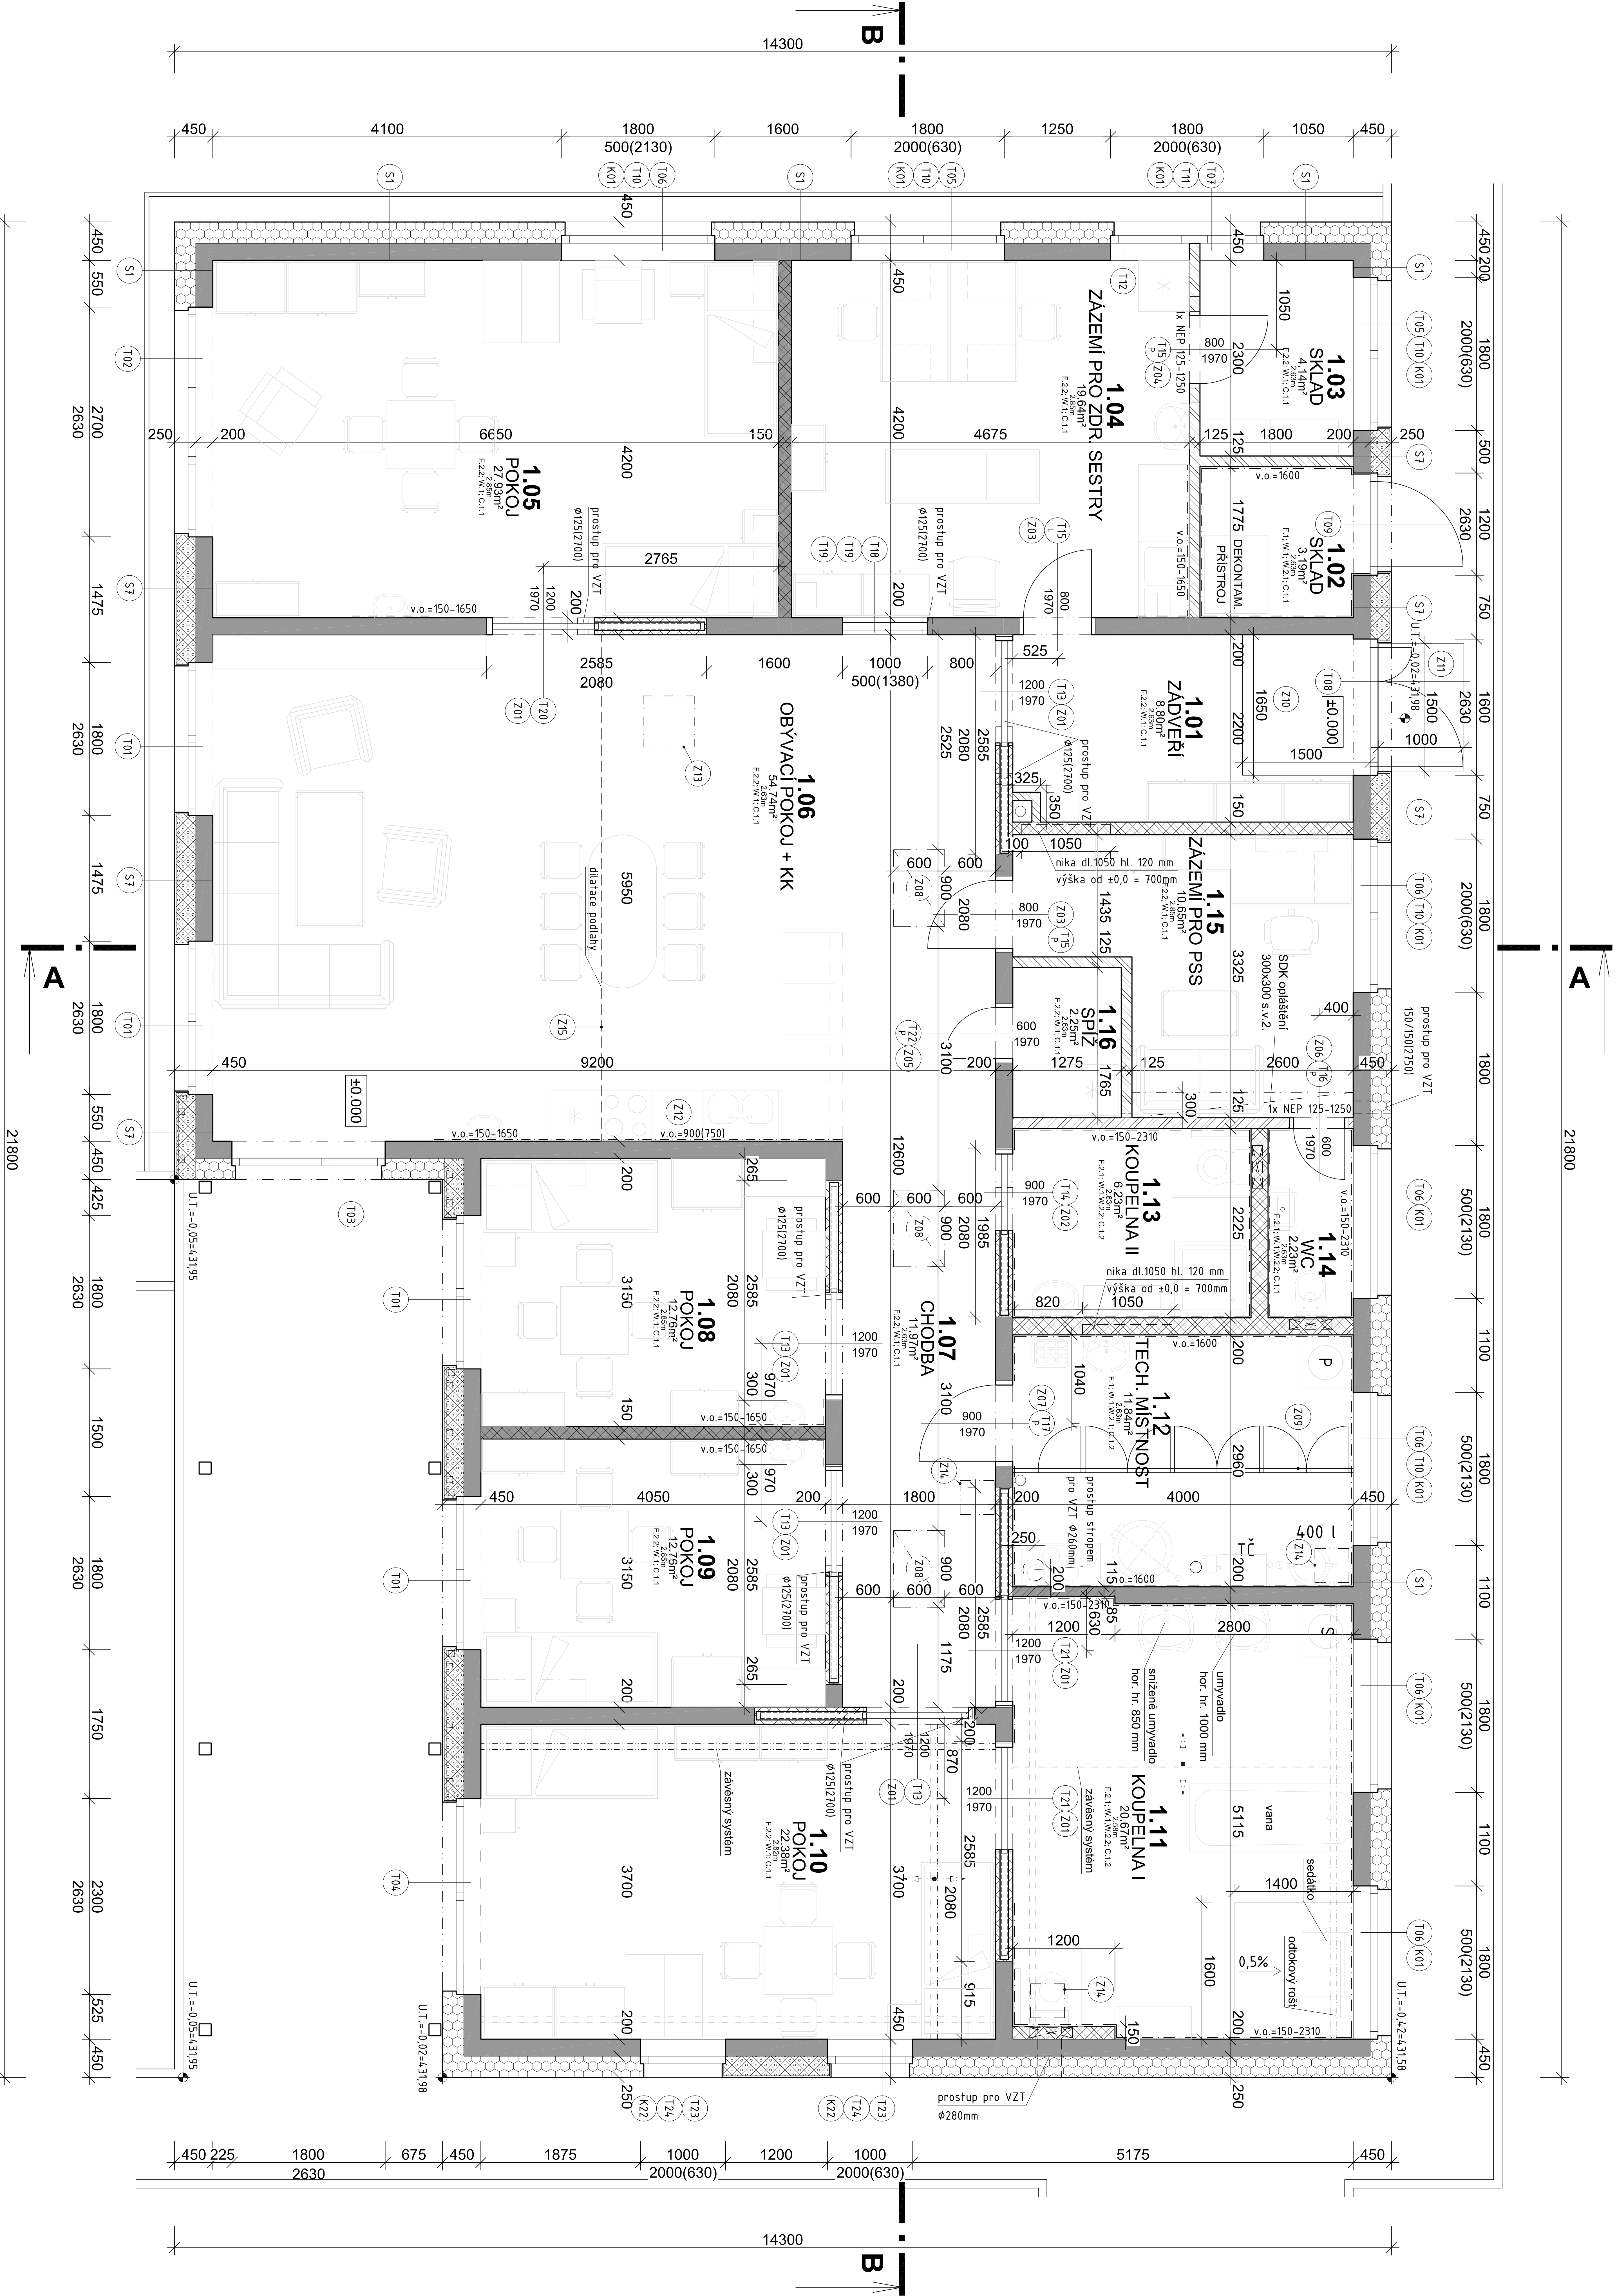

Výpovední:	Zodpovedný projektant:	Hlavný inžinier projektu:
Ing. Andrej NADVOJNÍK	Ing. Jarošlav DVOŘÁK	Ing. Jarošlav DVOŘÁK
Meno stavby: <i>Prádelňa</i>	Prádelňa v Štúde, p.č. 89	
Investor:	Prádelný kraj, Komunistické námestie 125, 532 11 Pardubice	
Akcie:	ZK samostatná DHN Rychmubur II.	
	ZK samostatná dotácia na Prádelni	
Objekt:	SO 01 BUDOVA A	
Výkres:	D.1.1.3 ARCHITEKTONICKO-STAVEBNÝ REŠENÍ	
SINCE s.r.o. IČO: 48 14 75 +42075 124 685 www.since.cz		
Formát: B4	Palet:	
Datum: 04/2018		
Stupeň: DPS		
Zak. č.: 171005		
Měřítko: 1:50		
C. v.:		
D.1.1.1.3		

Tabulka místnosti			
Číslo	Jméno	Plocha [m ²]	Výška [m]
101	ZADVĚRÍ	8,8	2,63
102	SKLAD	3,19	2,63
103	SKLAD	4,14	2,63
104	ZÁJEMLI PRO ZDR. SESTRY	19,64	2,85
105	POKOJ	27,93	2,85
106	OBVODNÍ POKOJ + KK	54,74	2,63
107	CHODVA	11,97	2,63
108	POKOJ	12,76	2,85
109	POKOJ	12,76	2,85
110	POKOJ	22,38	2,82
111	KOPELNĚ I	20,67	2,63
112	TECH. MÍSTNOST	11,64	2,63
113	KOPELNĚ II	6,23	2,63
114	WC	2,33	2,63
115	ZÁJEMLI PRO PSS	10,65	2,85
116	SPZ	2,25	2,63

	NENOSNÁ VÁPENOPISKOVÁ TVÁRNIC E tl. 200 mm
	NENOSNÁ POKROBETONOVÁ TVÁRNIC E tl. 200 mm
	NENOSNÁ VÁPENOPISKOVÁ TVÁRNIC E tl. 150 mm
	NENOSNÁ POKROBETONOVÁ TVÁRNIC E tl. 125 mm
	NENOSNÁ POKROBETONOVÁ TVÁRNIC E tl. 100 mm
	NENOSNÁ VÁPENOPISKOVÁ TVÁRNIC E tl. 115 mm
	NENOSNÁ POKROBETONOVÁ TVÁRNIC E tl. 50 mm
	MINERALNÍ VATA
	FENOLICKÁ PENA
	POLYSTYREN (XPS)
	PROSTÝ BETON
	ŽELEZOBETON