



SITUACE STAVBY

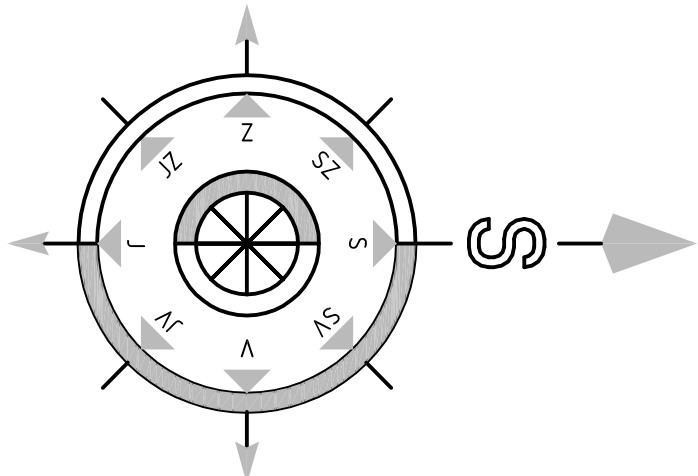

Legenda :

- SO 06 OPLOCENÍ A SADOVÉ A TERÉNNÍ ÚPRAVY
- TRÁVNÍKOVÉ POCHY
- ŽIVÝ PLOT Z HABRŮ – 220 ks
- NÁHRADNÍ VÝSADBA (3ks HLOH OBECNÝ)

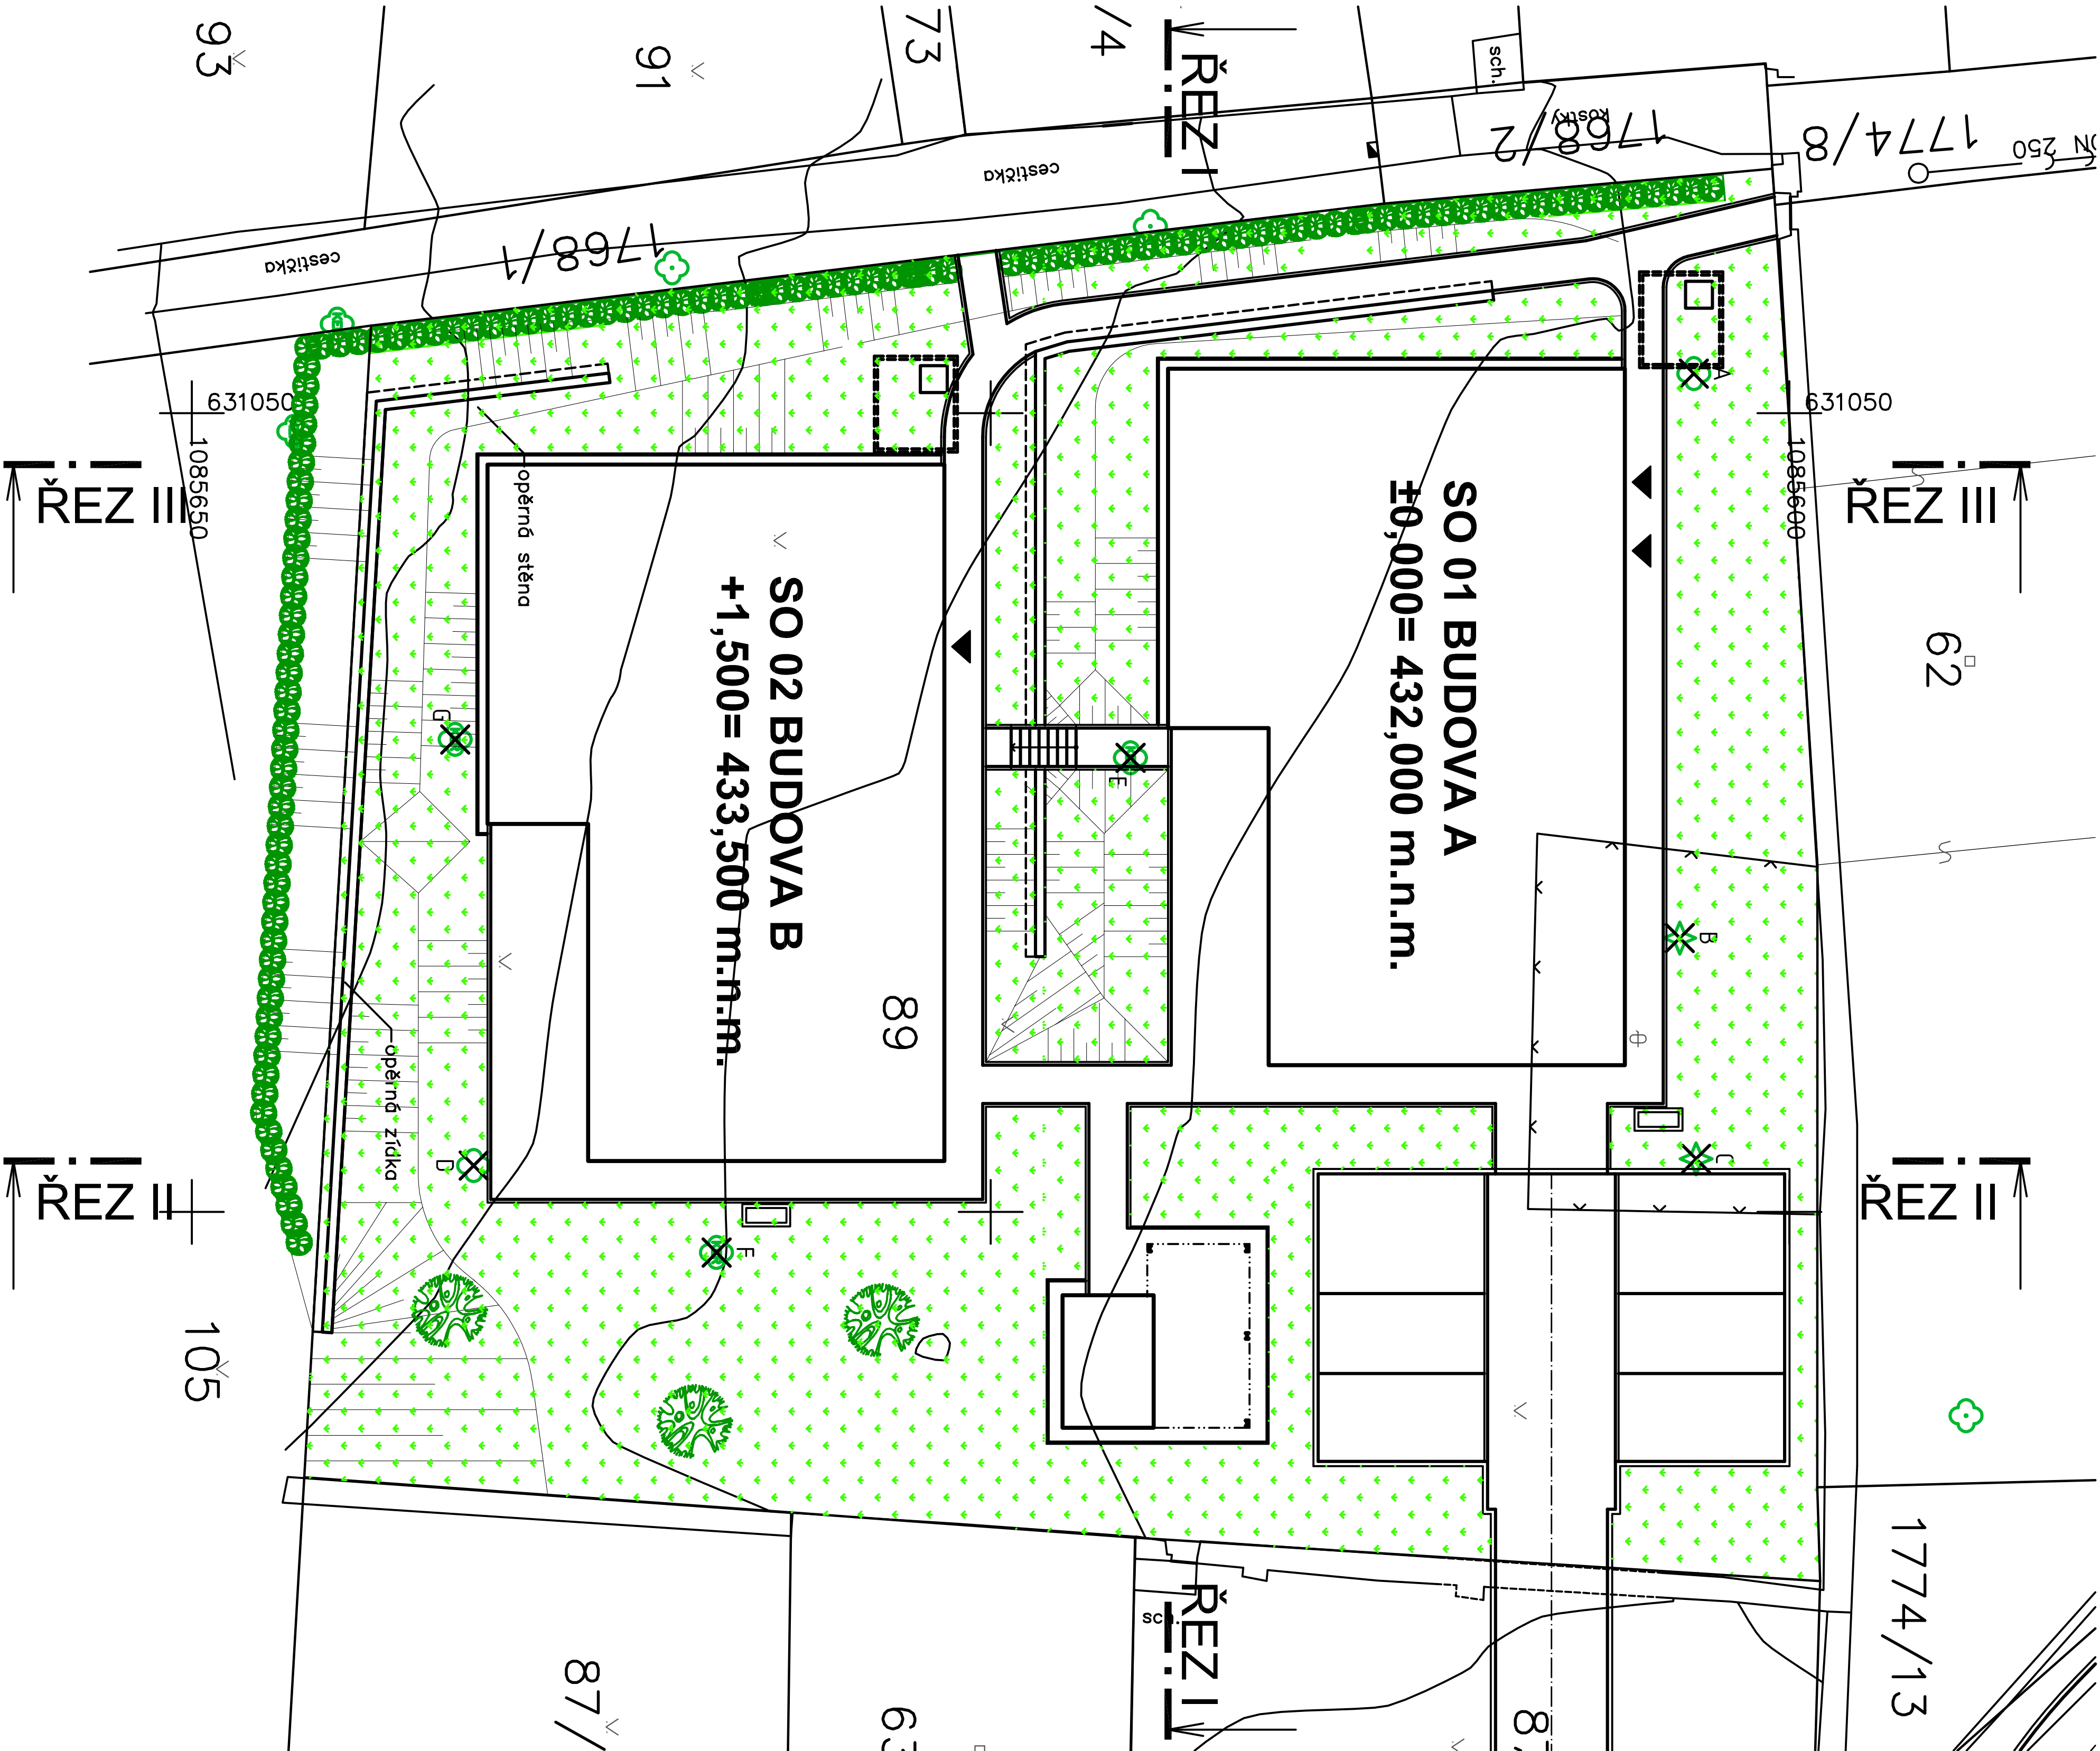

Vyracoval:		Zodpovědný projektant:		Hlavní inženýr projektu:	
ING. Antonín NÁDVORNÍK		ING. Jaroslav DVOŘÁK		ING. Jaroslav DVOŘÁK	
Místo stavby: Předhradí, k.ú. Předhradí u Skutče, p.č. 89					
Investor: Pardubický kraj, Komenského náměstí 125, 532 11 Pardubice					
Akce: Transformace DNH Rychmburk II, 2x samostatná domácnost na Předhradí		 PROJEKČNÍ A INŽENÝRSKÁ SPOLEČNOST Sinc s.r.o. +420 775 124 685 IČ: 288 14 878 www.sinc.cz			
Objekt: SO 06 OPLOCENÍ, SADOVÉ A TERÉNNÍ ÚPRAVY					
Výkres: D.1.6 SO 06 OPLOCENÍ, SADOVÉ A TERÉNNÍ ÚPRAVY					
SITUACE STAVBY					
Č.v.					
D.1.6.2					