



# POHLED ZÁPADNÍ

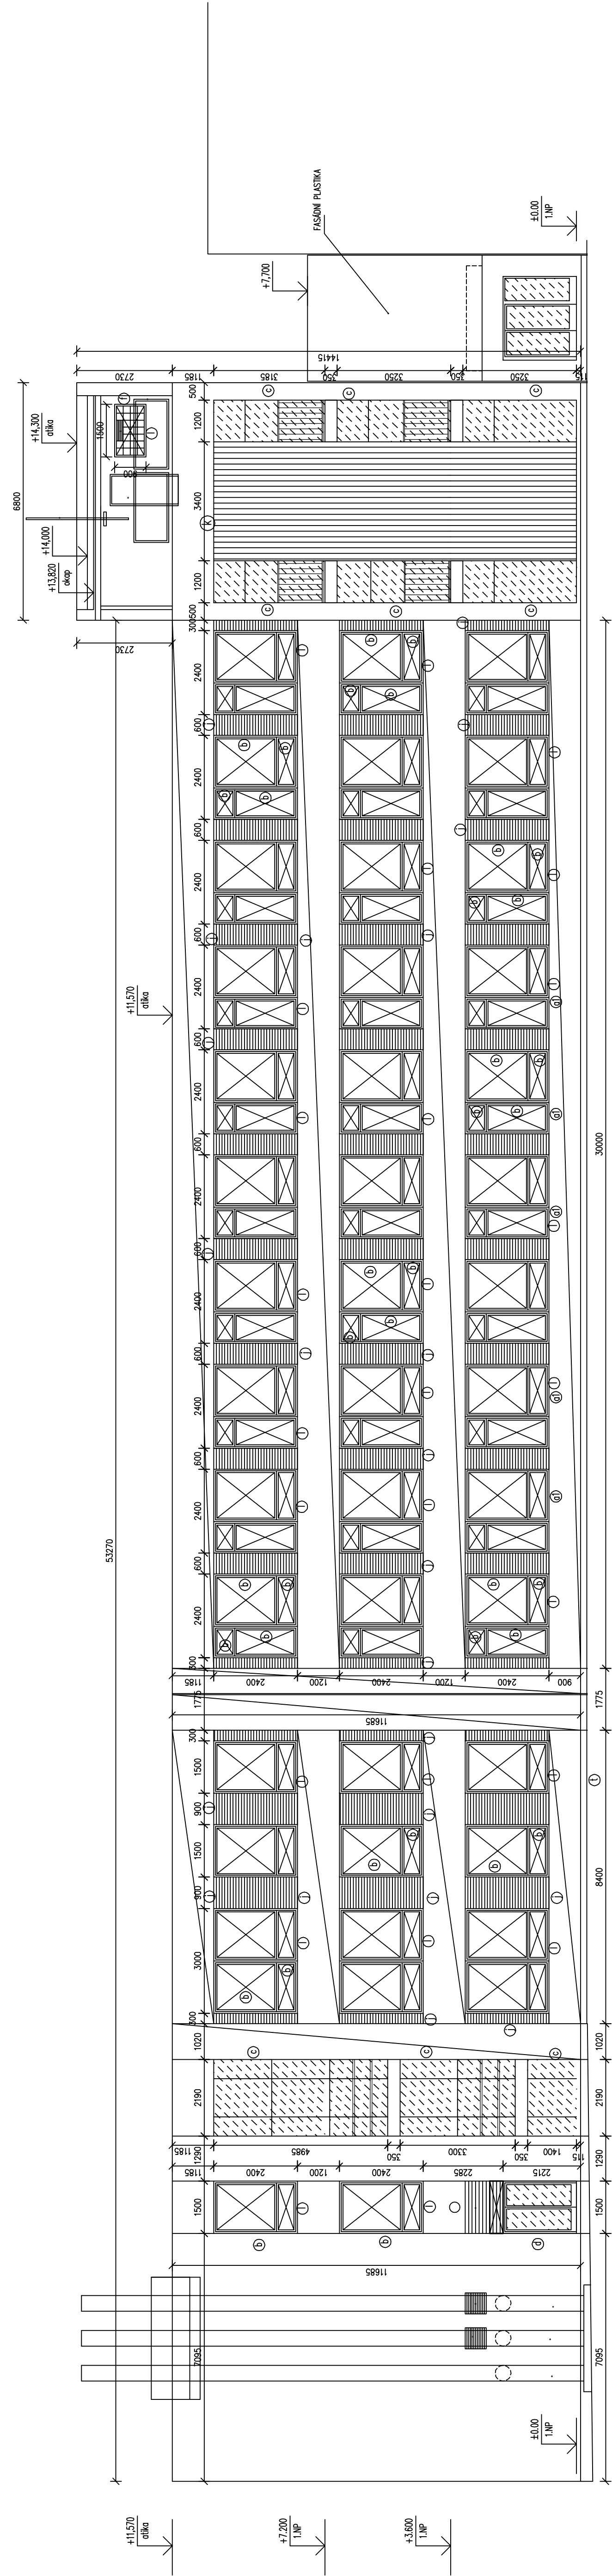

## LEGENDA

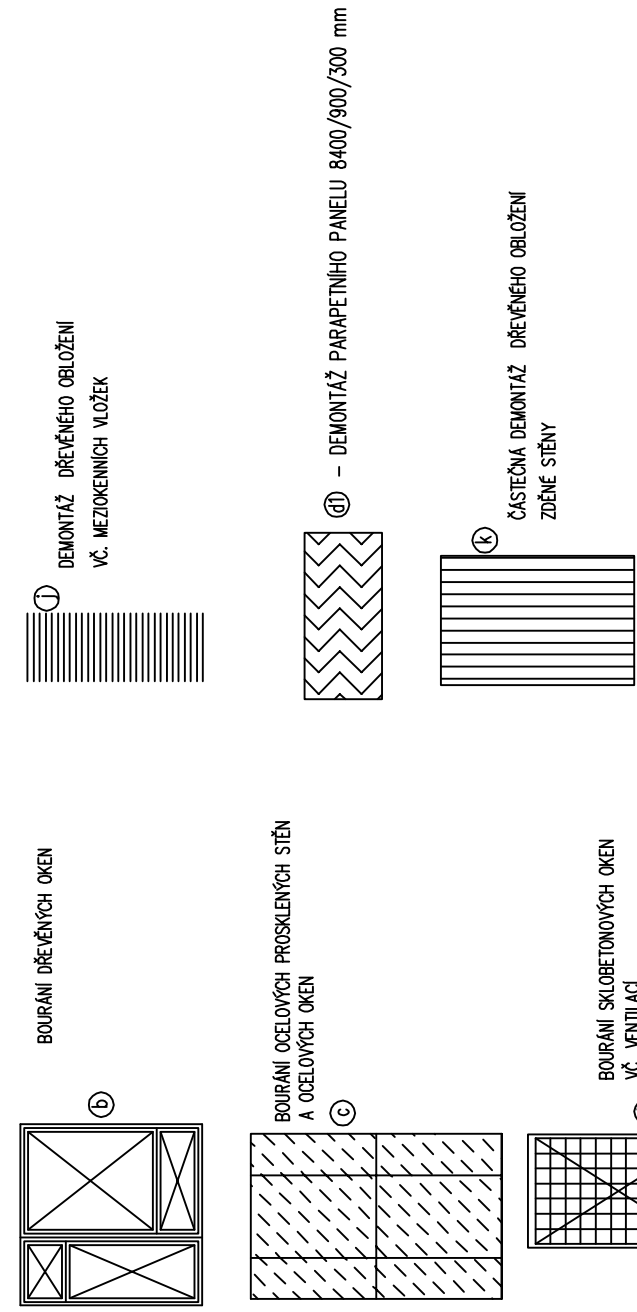

## LEGENDA

[illegible]