
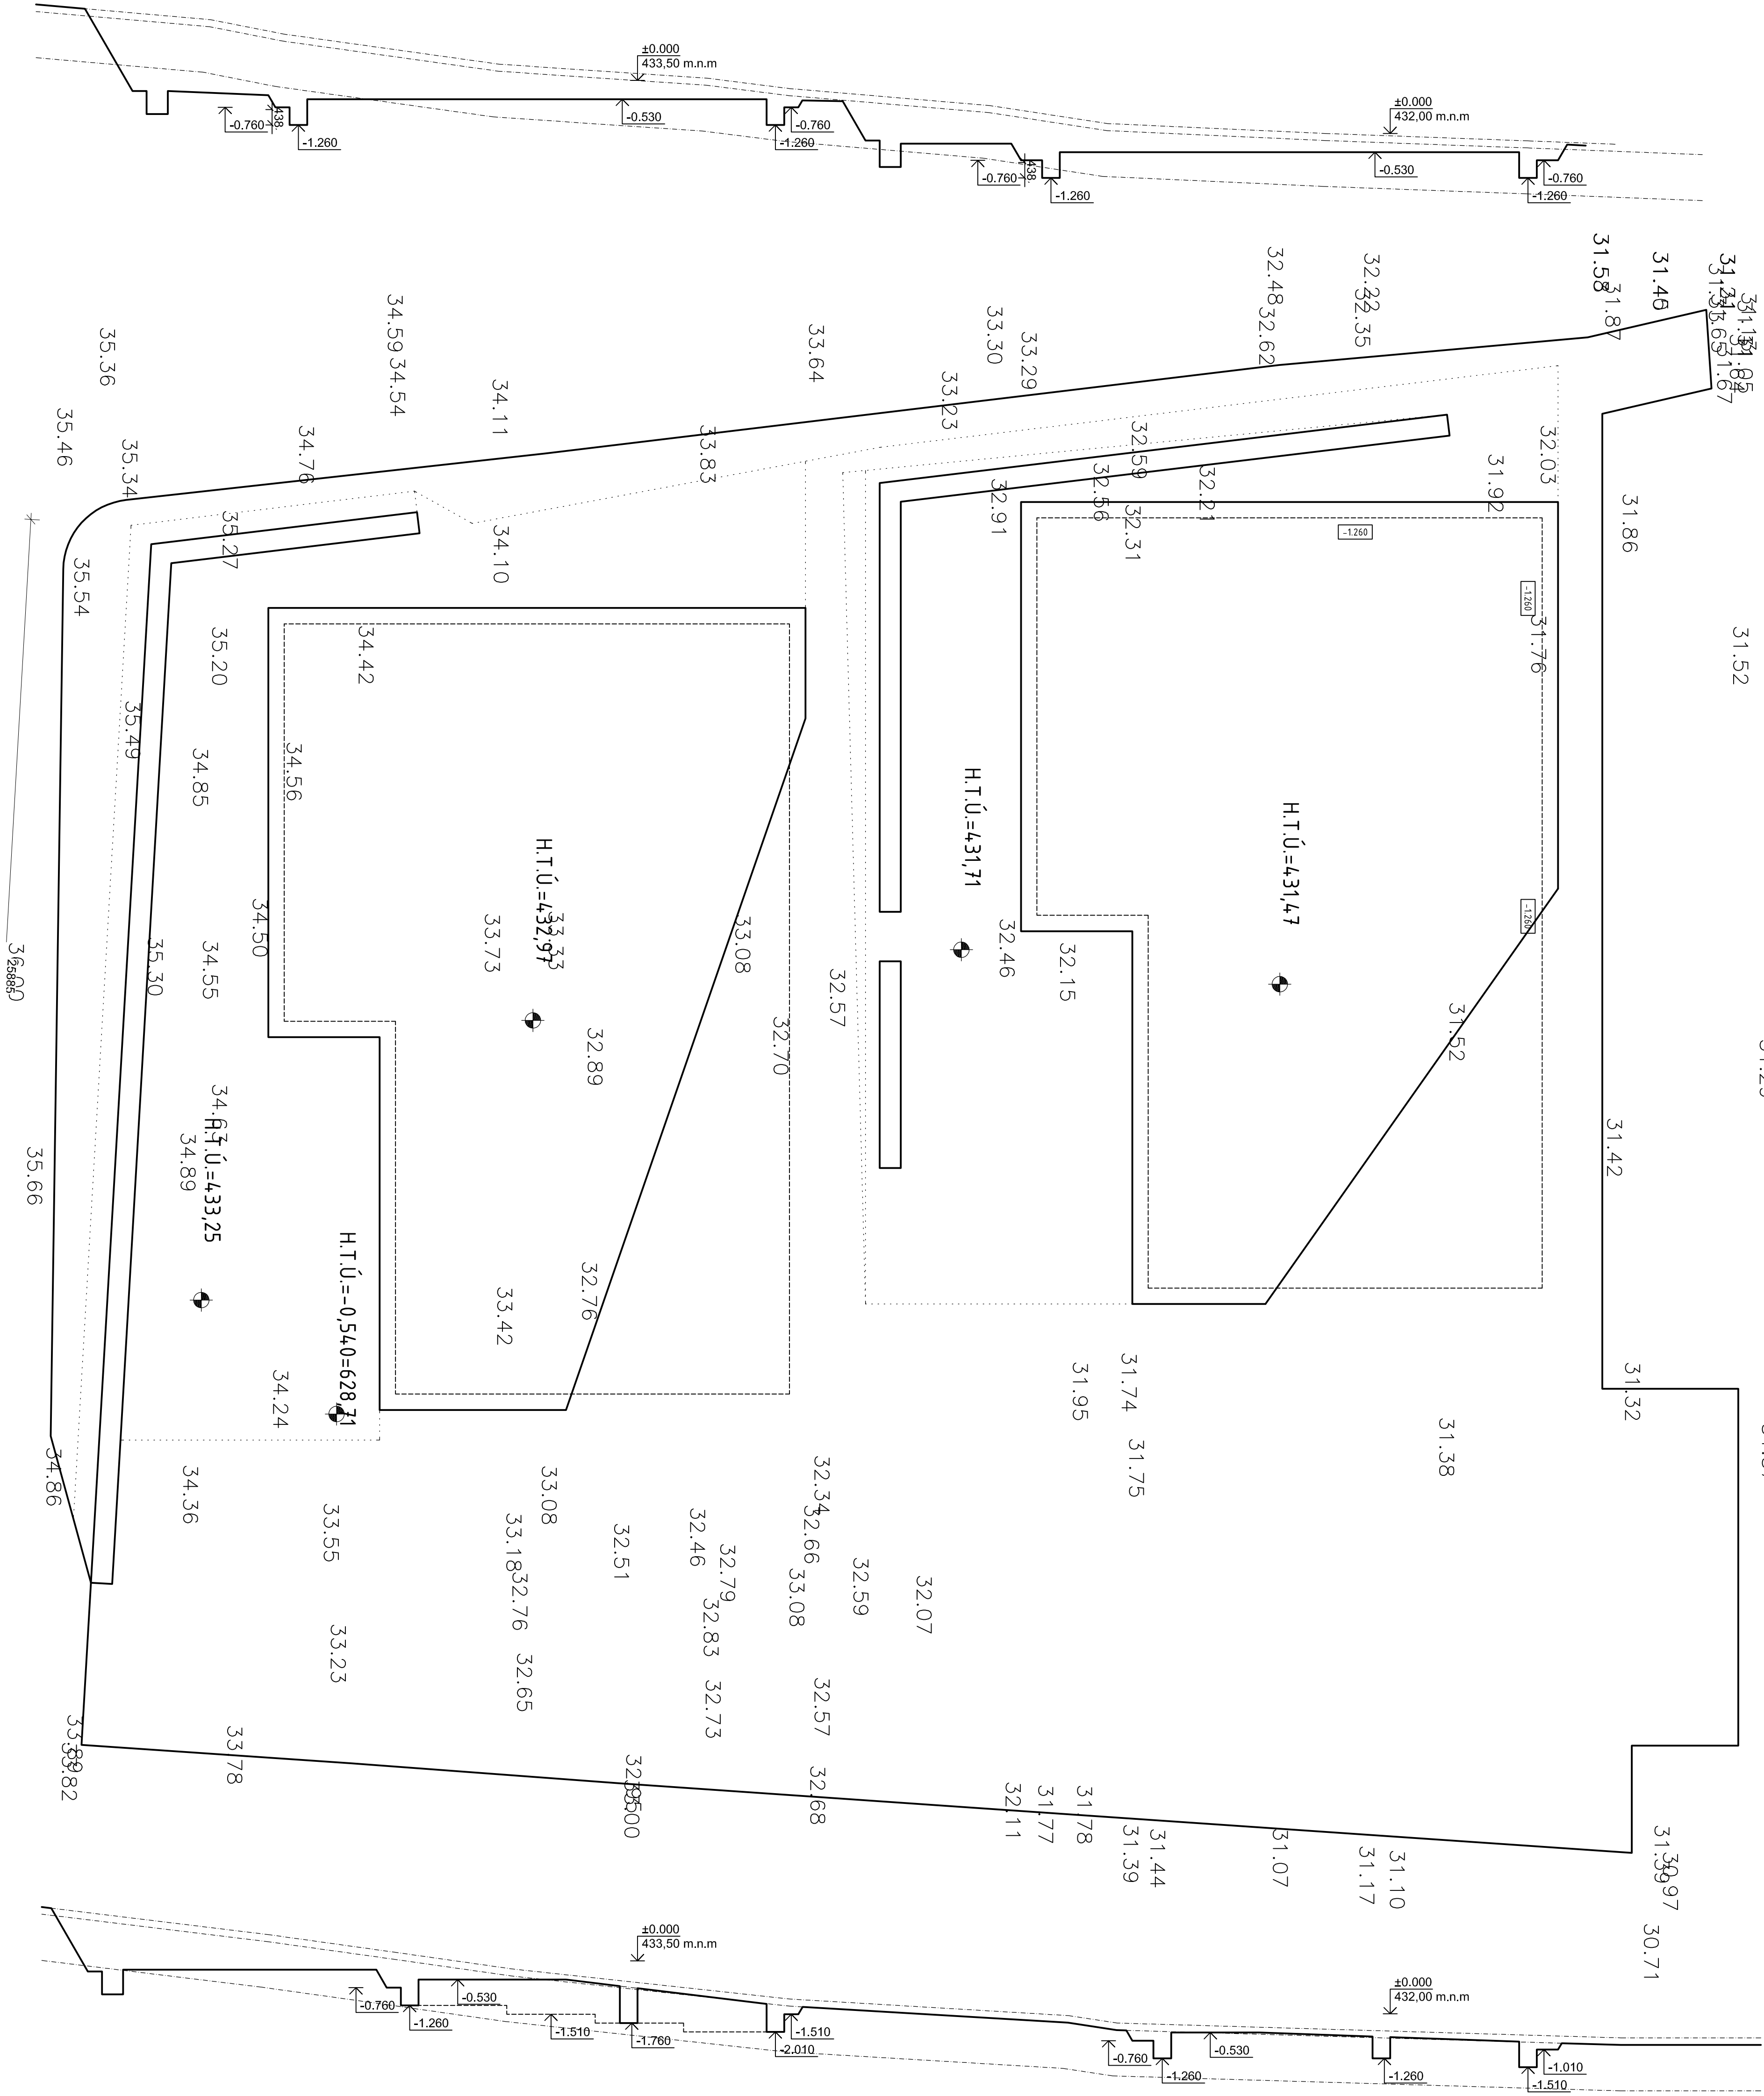


HRUBÉ TERÉNNÍ ÚPRAVY

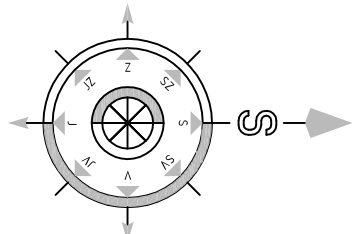

POZNÁMKA:
R.T. – ROSTLÝ TERÉN
R.T.Ú – ROSTLÝ TERÉN BEZ ORNICE
H.T.Ú – ROVNÁ HRUBÝCH TERÉNNÍCH ÚPRAV
SKRYVKA ORNICE 250 mm – TŘÍDA TĚŽITELNOSTI I (437,5 m³)
TERÉNNÍ ÚPRAVY – VÝKOPY – TŘÍDA TĚŽITELNOSTI IV (600 m³)
TERÉNNÍ ÚPRAVY – VÝKOPY – TŘÍDA TĚŽITELNOSTI V (100 m³)

±0.000=432.000 m.n.m.

Výpracovatel:		Zodpovědný projektant:		Hlavní inženýr projektu:	
ING. ANTONÍN NADVOJNÍK		ING. JAROSLAV DVOŘÁK		ING. JAROSLAV DVOŘÁK	
Místo stavby: Přehradní k.ú. Přehradní u Skutče, p.č. 89		Investor: Pardubický kraj, Komenského náměstí 725, 532 11 Pardubice		Stavba: 8. A4	
Adresa: Transformace DNH Rybníků II.		Forma: 8. A4		Datum: 04/2018	
Záměr: samostatná domácnost na Předhradí		Stupeň: DPS		Zak. č.: 171005	
Objekt: SO 01 BUDOVA A		Měřítko: 1:50		C.č.:	
Výkres: D.1.1.1 ARCHITECTONICKO-STAVEBNÍ ŘEŠENÍ		HRUBÉ TERÉNNÍ ÚPRAVY		D.1.1.10	