


JEVÍČKO
←

HRANICE KRAJE - BOSKOVICE
→

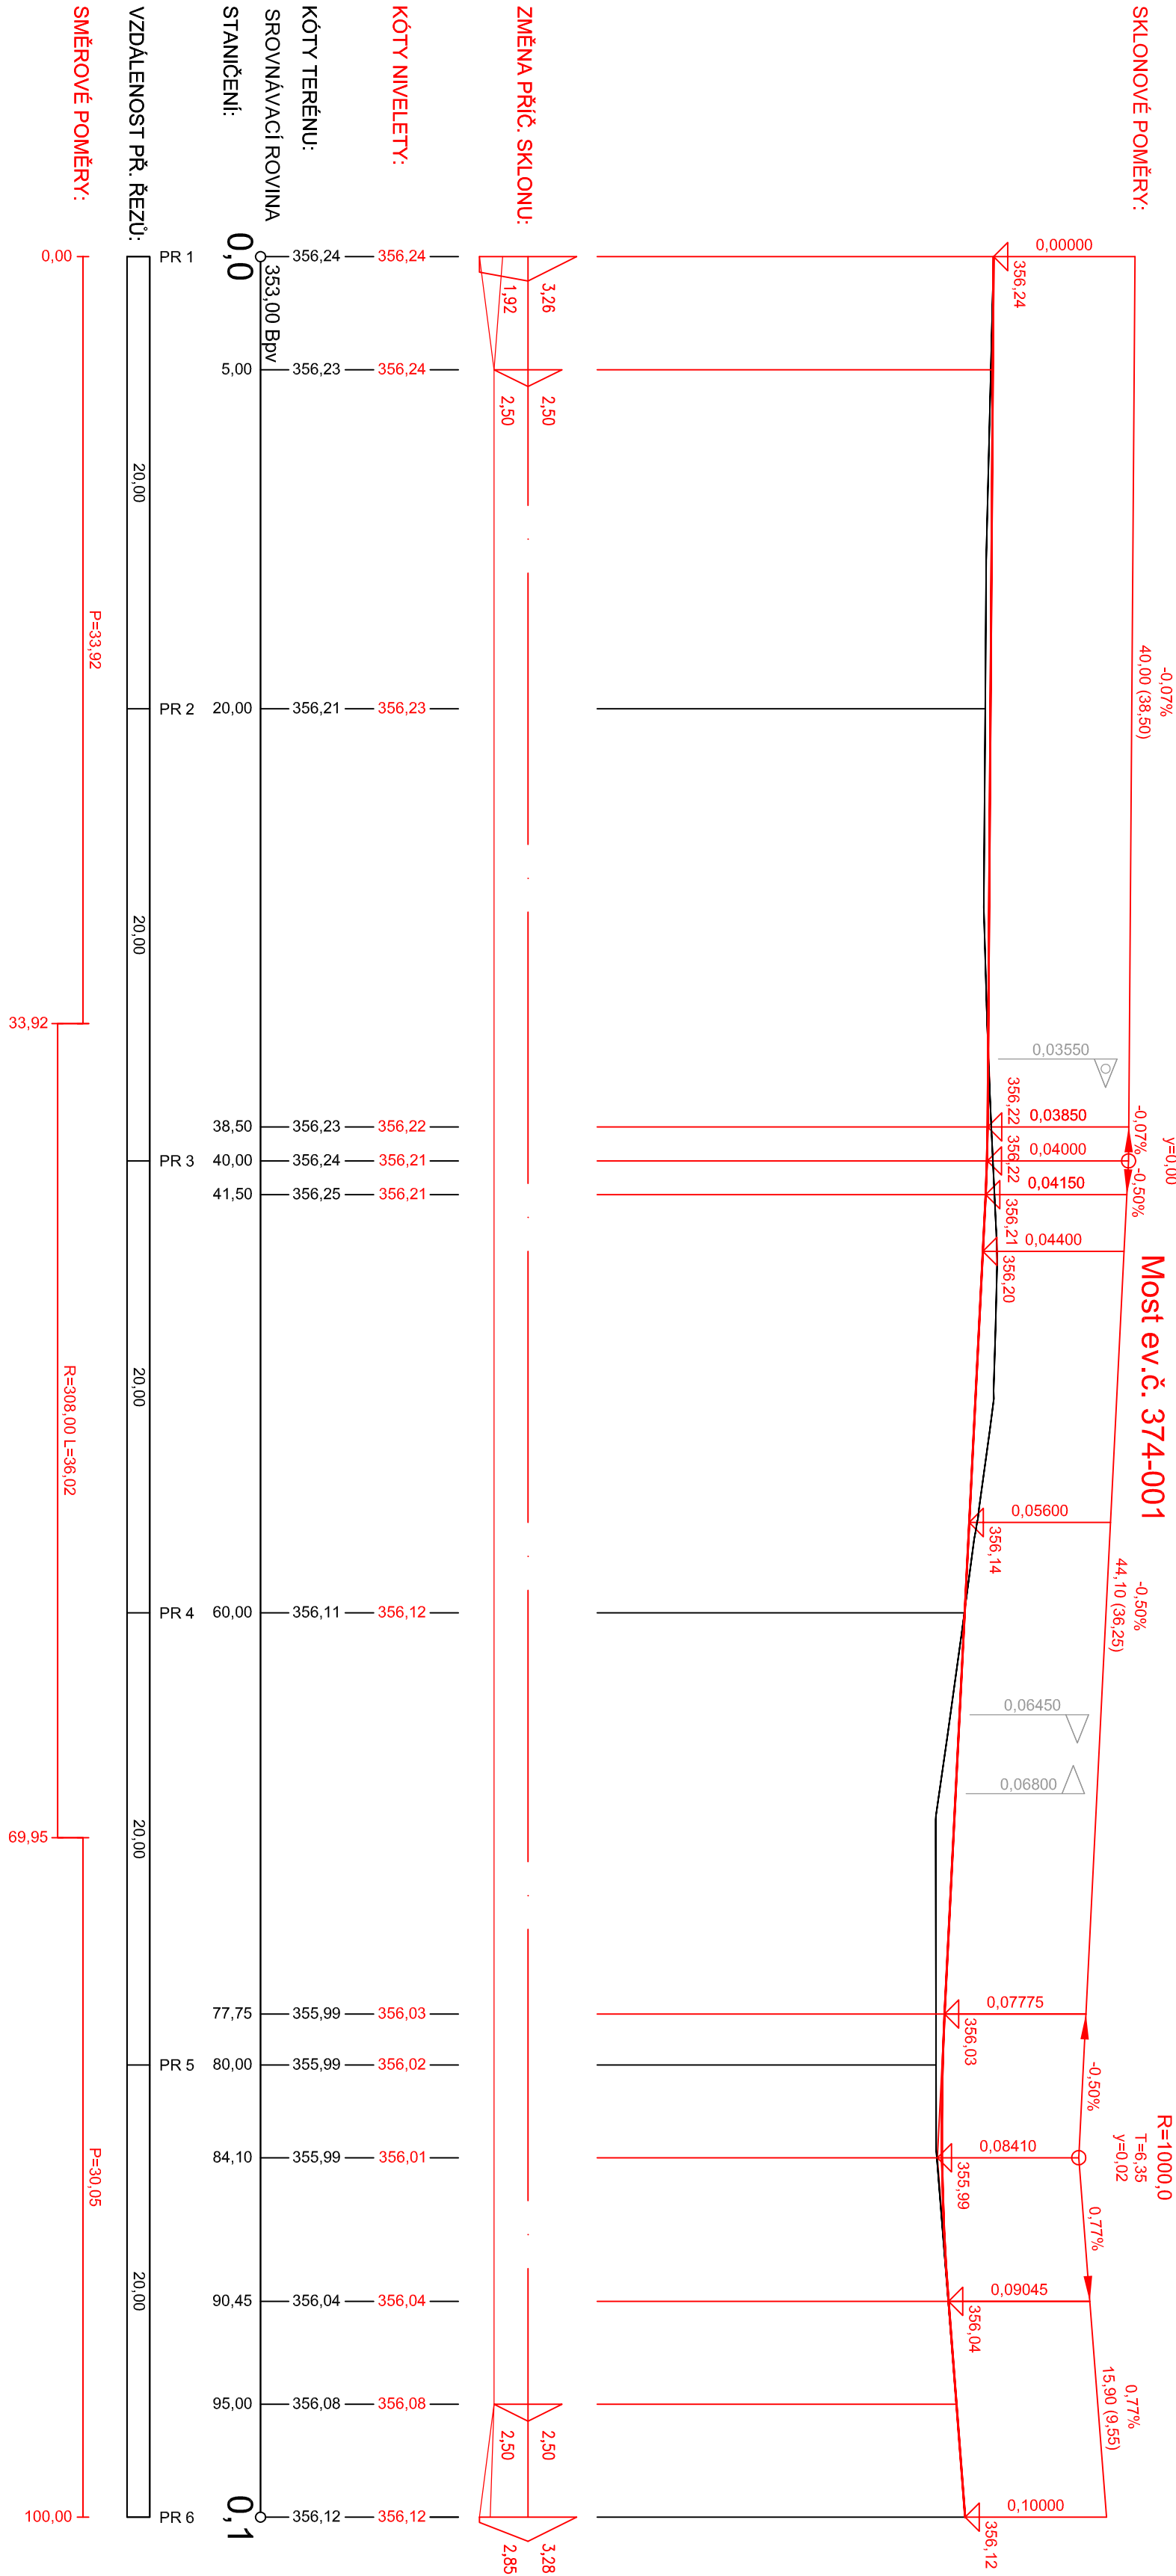

Výškový systém: BpV		Ing. Pavel Starý		Ing. Pavel Starý	
Soutačnickový systém: JTŠK		Ing. Nikola Protokopová		Ing. Nikola Protokopová	
Zadavatel		Ing. Nikola Protokopová		Ing. Nikola Protokopová	
Kreslil		Ing. Nikola Protokopová		Ing. Nikola Protokopová	
Č. přílohy:		Č. výkresu:		Č. výkresu:	
2.		18.		18.	