
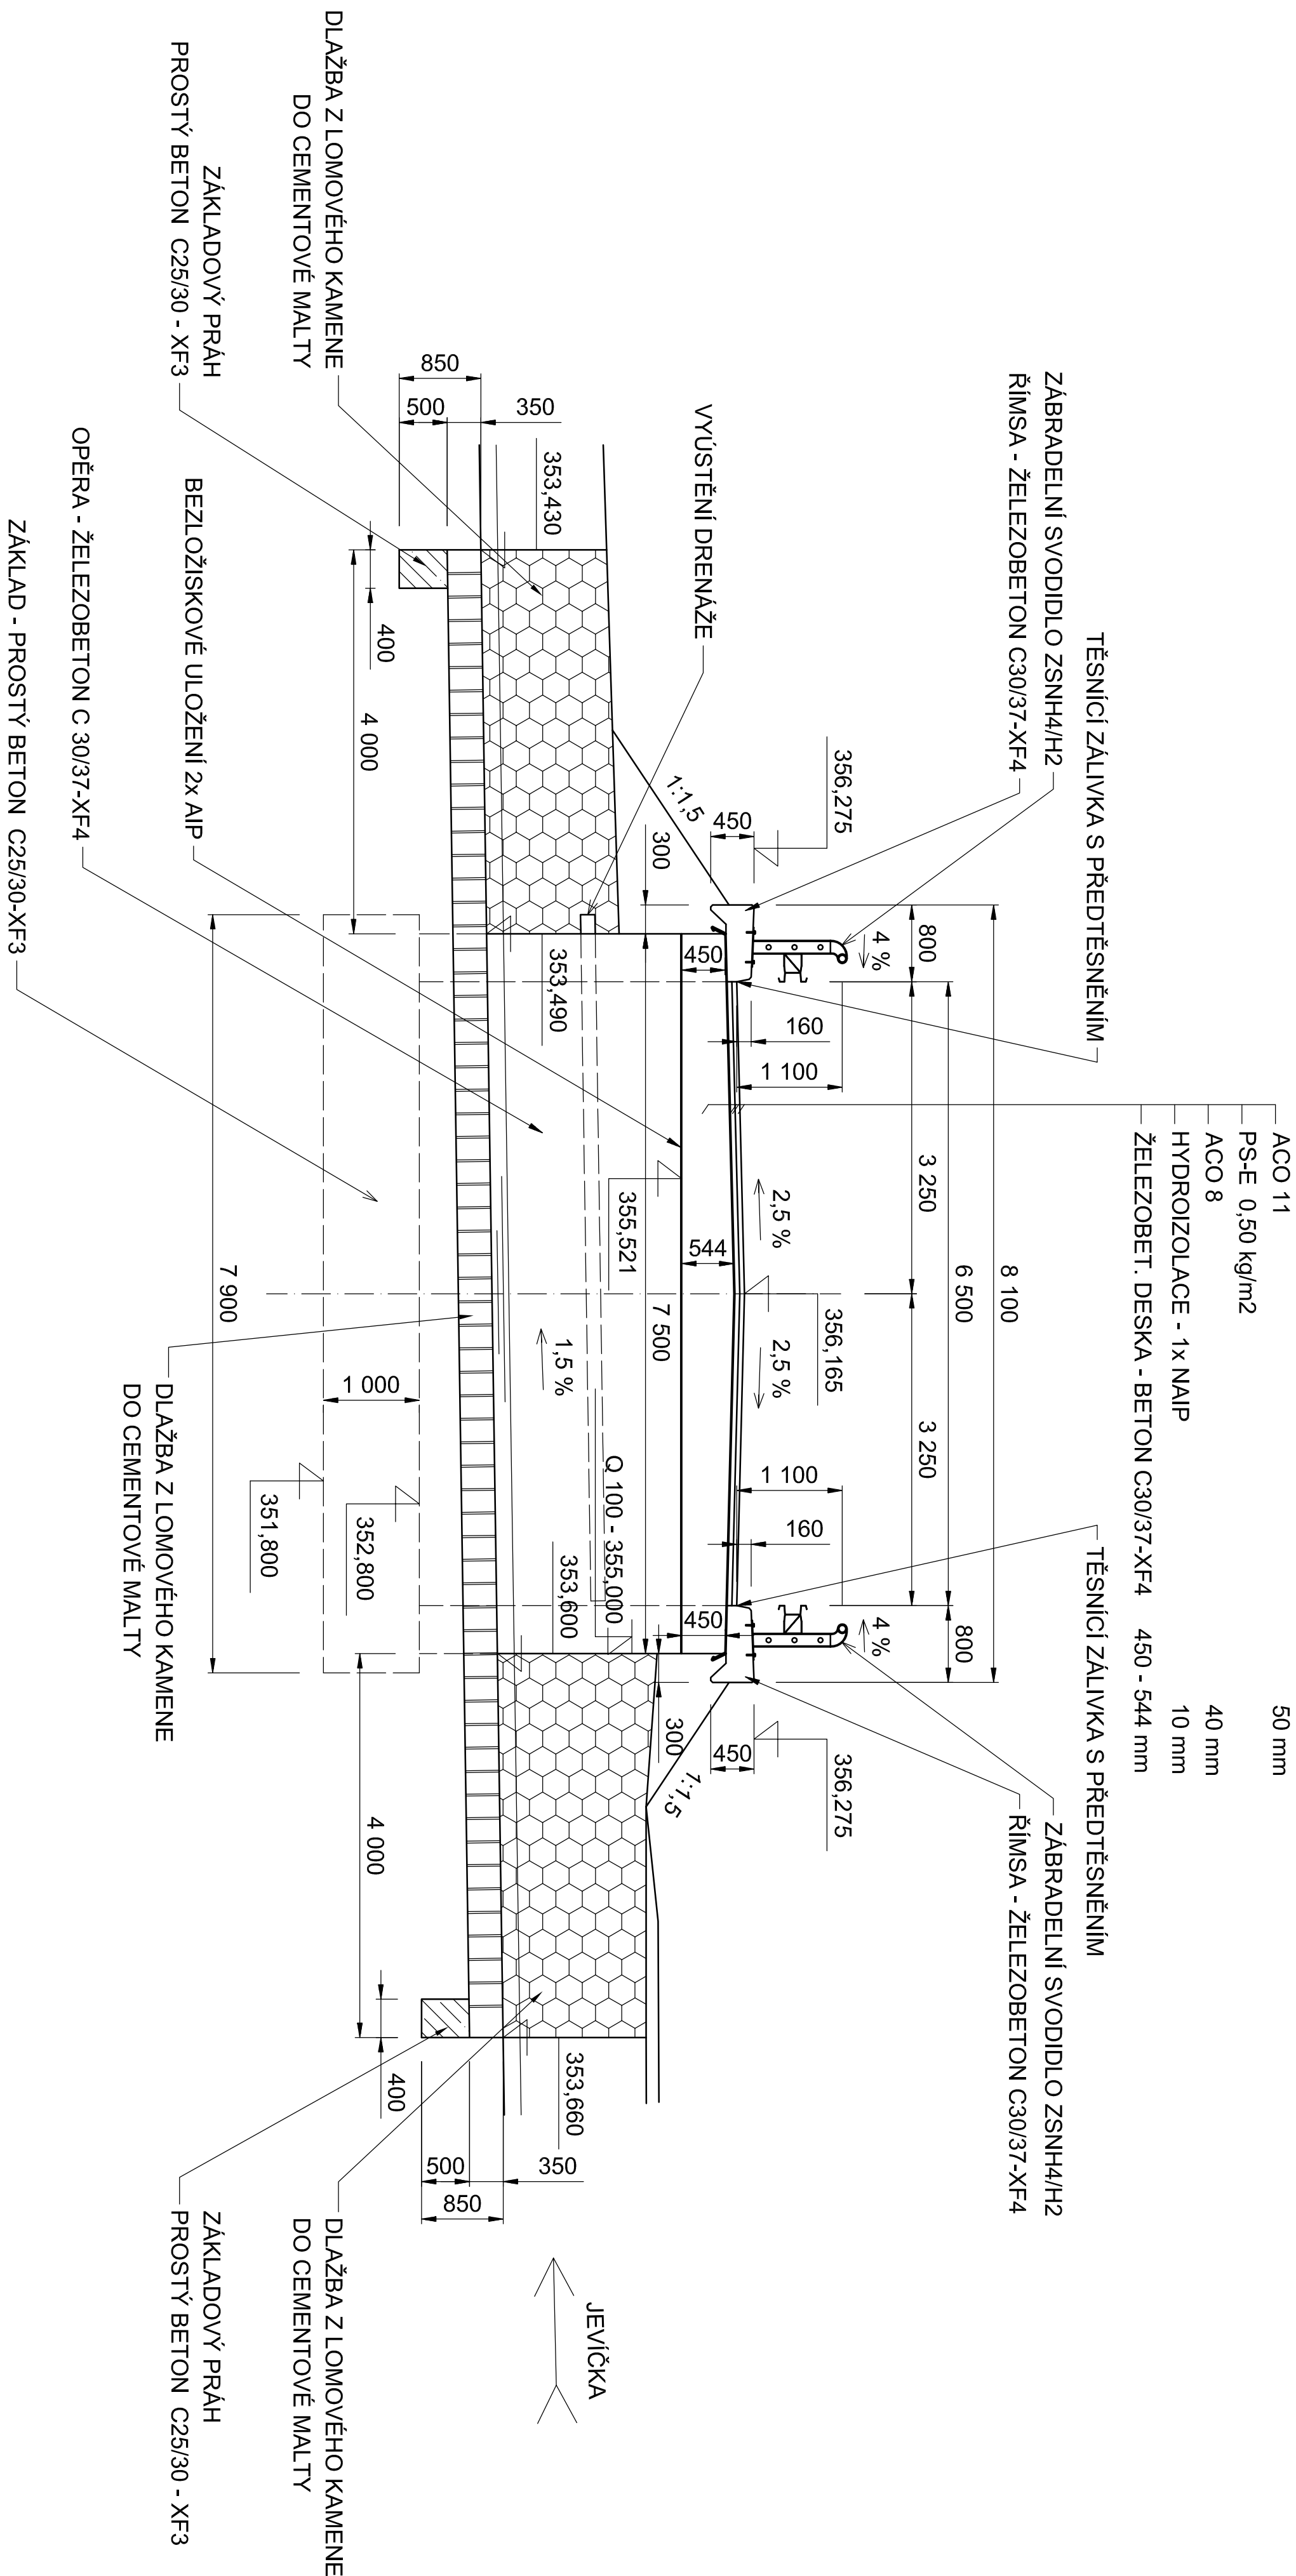


JEVIČKO

HRANICE KRAJE - BOSKOVICE

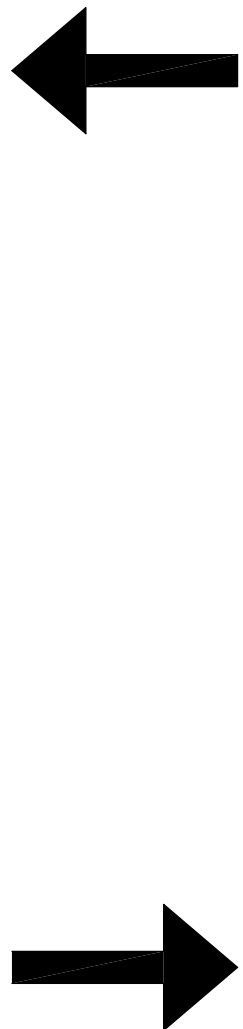

Výškový systém: BpV	
Souřadnicový systém: JTSK	
Zodpovědný projektant	
Ing. Pavel Stoj	
Výpracoval	
Ing. Pavel Stoj	
Kreslil	
Ing. Pavel Stoj	
Kopíř: Podléhající	
Odes: Stroj	
Odes: Jarmila	
Investor: Podléhající kraj	
Akce:	
IX.2018	
Formát	
8x A4	
Měřítko	
1:50	
Stupeň	
PPS	
Č. základů	
Č. příloh:	
2.	
Č. výkresu:	
3.	

Modernizace mostu ev.č.374-001 - Jarmila

Příloha: 2.